

MAPA DO CELÓW PROJEKTOWYCH	
Oznaczenie kancelaryjne zgłoszenia pracy geodezyjnej	GBN.6642.3314.2019
Województwo	mazowieckie
Powiat	ostrołęcki
Jednostka ewidencyjna	Identyfikator/ nazwa 141502_2, Czarnia
Obręb ewidencyjny	Identyfikator/ nazwa Nr 0005, Czarnia
Skala mapy	1:1000
Układu współrzędnych	prostokątnych płaskich/ wysokości 2000/Kronsztadt 60
Numer godła	7.198.22.08.2
Oznaczenie granic obszaru, który był przedmiotem aktualizacji	
Służebności gruntowe mające wpływ na zagospodarowanie gruntów zlokalizowanych w granicach projektowanej inwestycji	nie badano
Oznaczenie konturu użytku gruntowego, który nie jest ujawniony w bazie danych ewidencji gruntów i budynków.	brak
<b>GEODETA UPRAWNIONY</b> inż. Mariusz Olender nr uprawnień 20223 2019.09.06 Data, imię i nazwisko wykonawcy, nr uprawnień zawodowych	
<b>USŁUGI GEODEZYJNE</b> inż. Mariusz Olender 07-430 Myszyńiec, ul. Gen. Bema 21 NIP 7582017277; tel. 502518542 pieczęć firmowa	

Podważa się, że niniejszy dokument został opracowany w wyniku prac geodezyjnych i kartograficznych, których rezultaty zawiera operat wpisany do ewidencji materiałów państwowego zasobu geodezyjnego i kartograficznego.


Organ prowadzący państwowy zasób geodezyjny i kartograficzny: **STAROSTA OSTROŁĘCKI**

Identyfikator ewidencyjny materiału zasobu operatu technicznego: **P.1415.2019.3171**

Data wpisania operatu technicznego do ewidencji materiału zasobu: **2019-09-12**

Imię, nazwisko i podpis osoby reprezentującej organ: **Z up. STAROSTY**

Ewa Winiarczyk  
 GŁÓWNY SPECJALISTA  
 w Wydziale Geodezji, Budownictwa  
 i Gospodarki Nieruchomościami

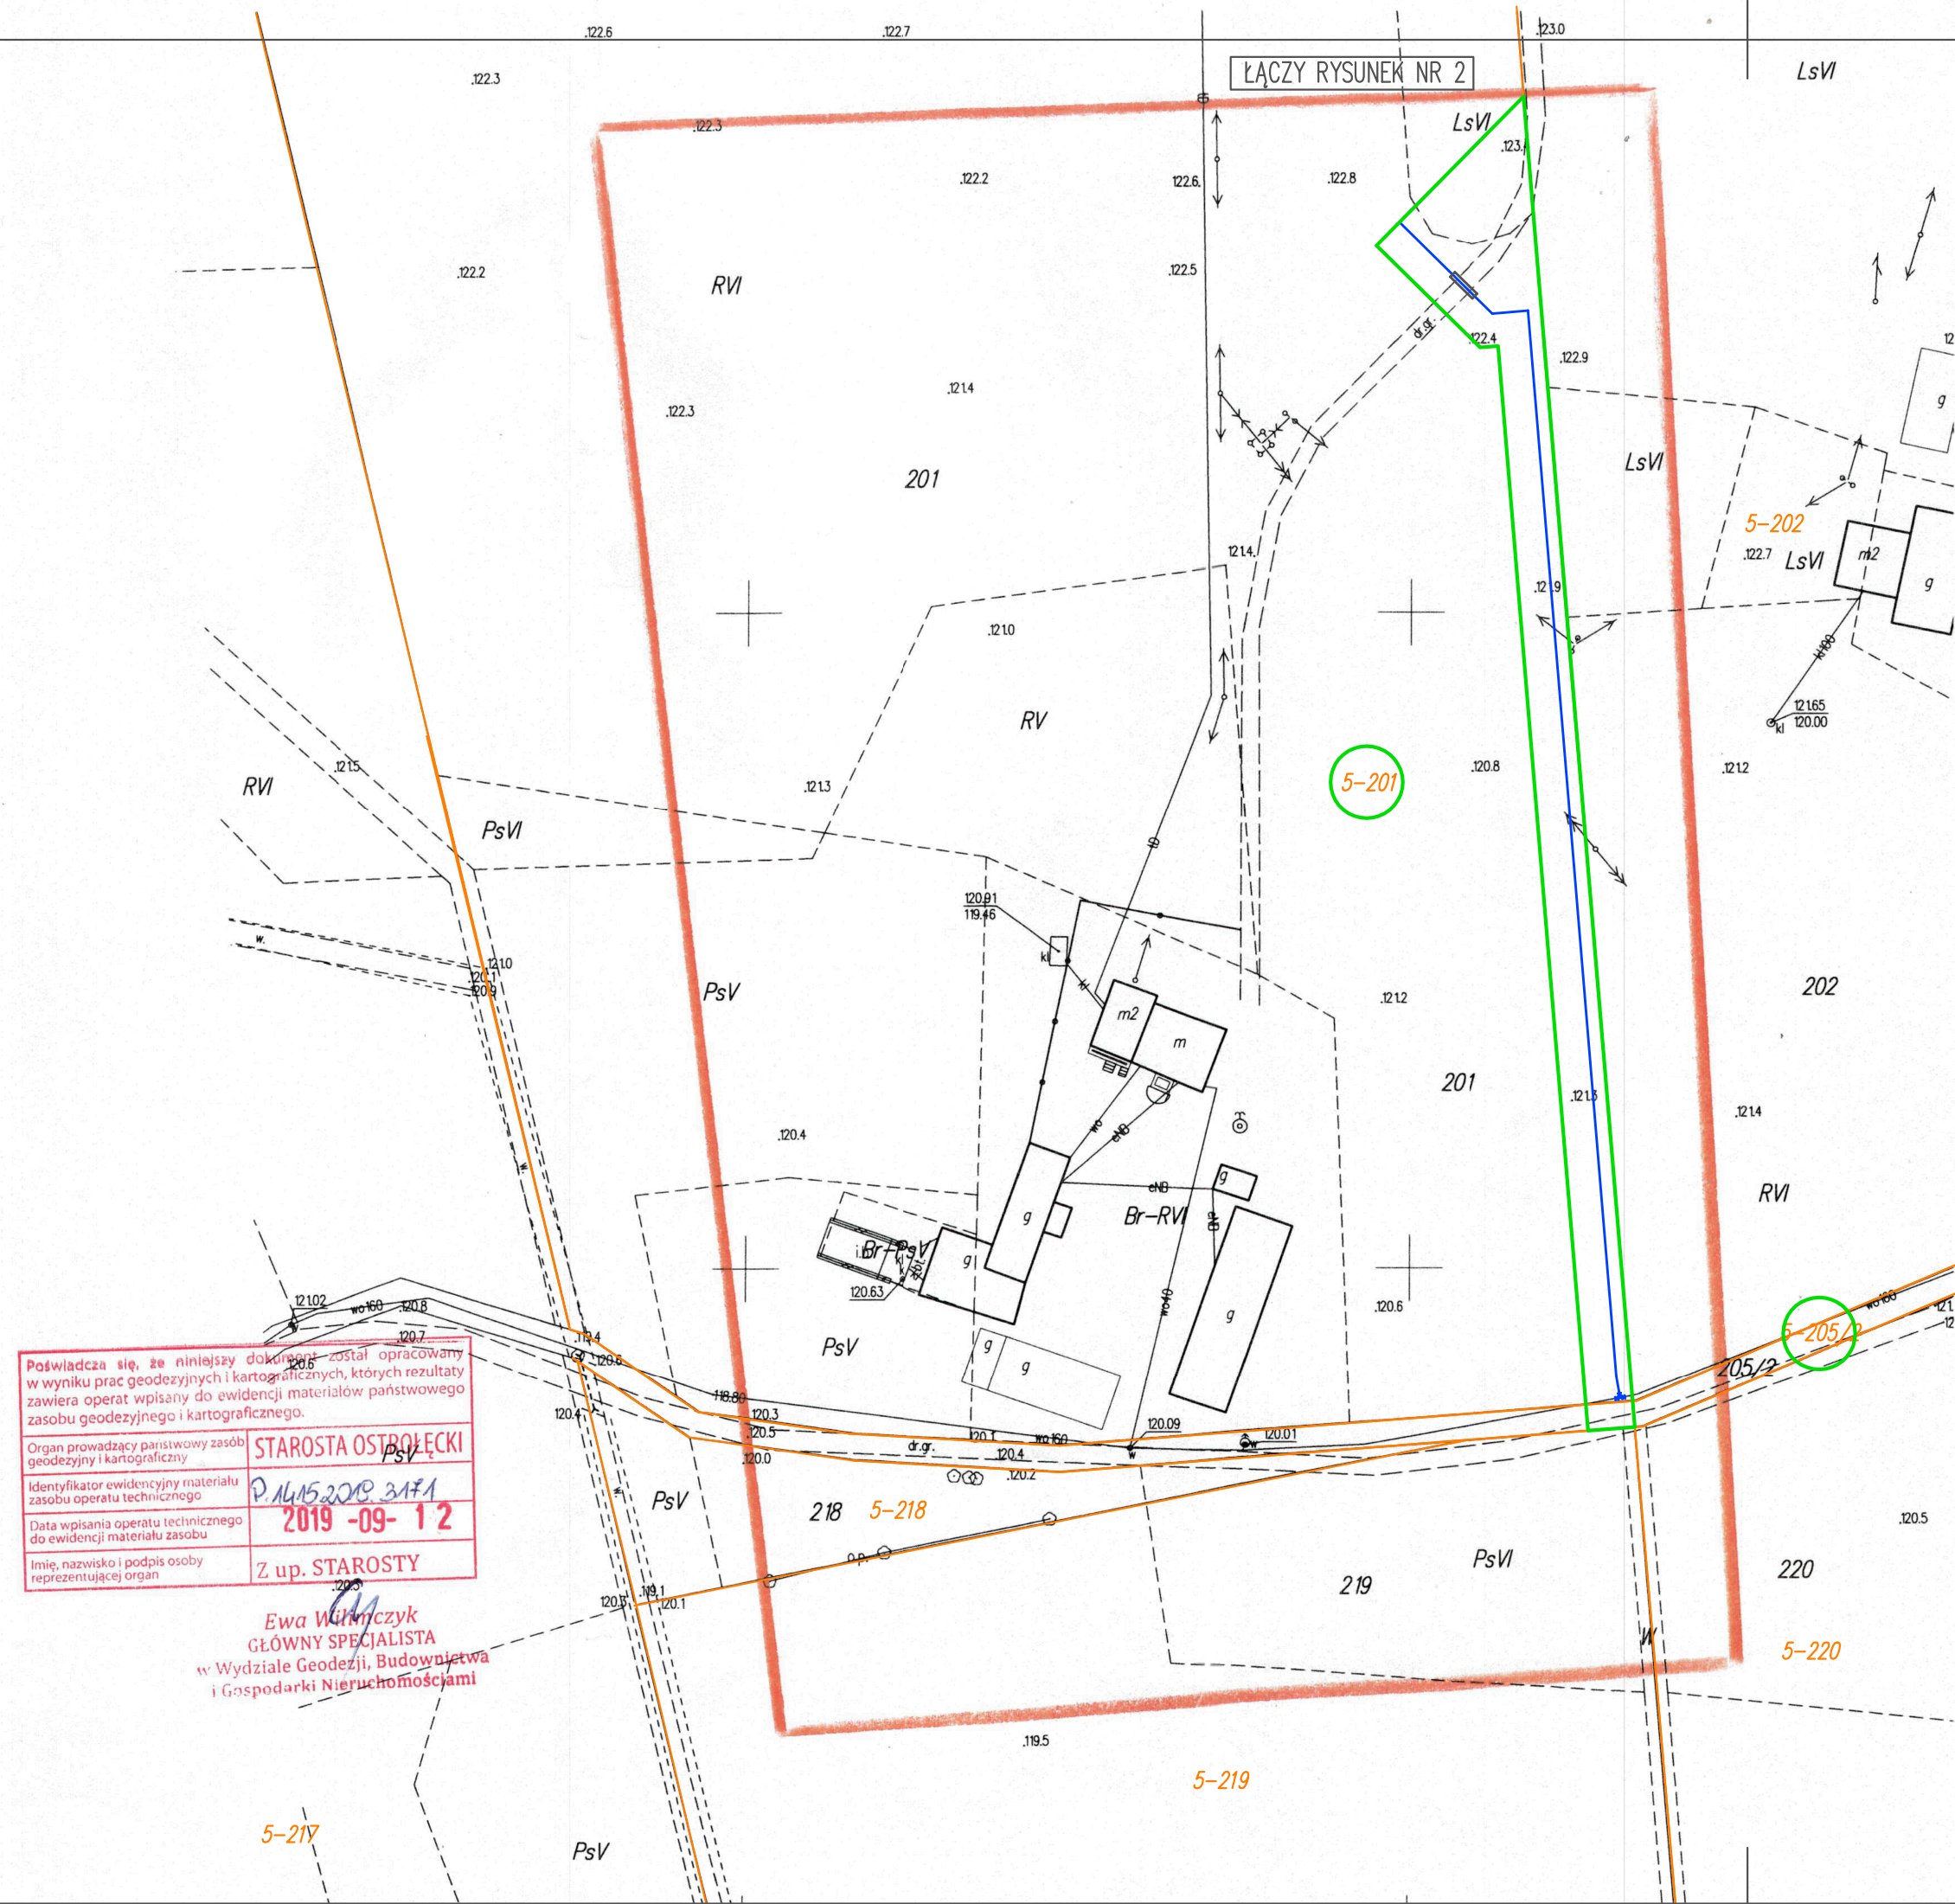

**PROJEKT ZAGOSPODAROWANIA TERENU**  
 skala 1:1000

Oświadczam, że treść mapy na której wykonano niniejszy projekt zagospodarowania terenu jest identyczna z treścią mapy do celów projektowych, wydanej przez:


STAROSTĘ OSTROŁĘCKIEGO

identyfikator ewidencyjny materiału: P.1415.2019.3171

data wpisania do ewidencji: 12.09.2019r.

ZA ZGODNOŚĆ Z ORYGINAŁEM MAPY DO CELÓW PROJEKTOWYCH

podpis projektanta:

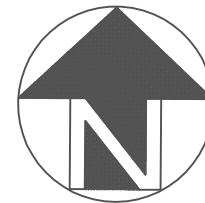

LEGENDA:

- projektowana sieć wodociągowa
- teren planowanej inwestycji, obszar objęty decyzją l.c.p.
- granice działek ewidencyjnych
- numery działek objętych planowaną inwestycją

FISANIT Jacek Żebrowski ul. Nowomiejska 11a, 07-410 Ostrołęka tel.: 503 542 918, NIP: 758-124-49-99 e-mail: fisanit@interia.pl		
INWESTOR: GMINA CZARNIA Czarnia 41, 07-431 Czarnia		
TEMAT: BUDOWA SIECI WODOCIĄGOWEJ W MIEJSCOWOŚCI RUTKOWO, CZARNIA W GM. CZARNIA		
NAZWA RYS: PROJEKT ZAGOSPODAROWANIA TERENU		
ZESPÓŁ PROJEKTOWY	NR UPRAWNIEŃ	PODPIS
PROJEKTANT: mgr inż. Jacek Żebrowski	MAZ/0177/PWOS/05	
SPRAWDZAJĄCY: mgr inż. Grzegorz Gorczyński	MAZ/0195/PWOS/06	
UPRAWNIENIA BUDOWLANE DO PROJEKTOWANIA I KIEROWANIA ROBOTAMI BUDOWLANYMI BEZ OGRANICZEŃ W SPECJALNOŚCI INSTALACYJNEJ W ZAKRESIE SIECI, INSTALACJA I URZĄDZEŃ CIEPLNYCH, WENTYLACYJNYCH, GAZOWYCH, WODOCIĄGOWYCH I KANALIZACYJNYCH		
ZAKRES: PROJEKT BUDOWLANY	SKALA: 1:1000	RYS NR.: 1
BRANŻA: SANITARNA	DATA: CZERWIEC 2020	