
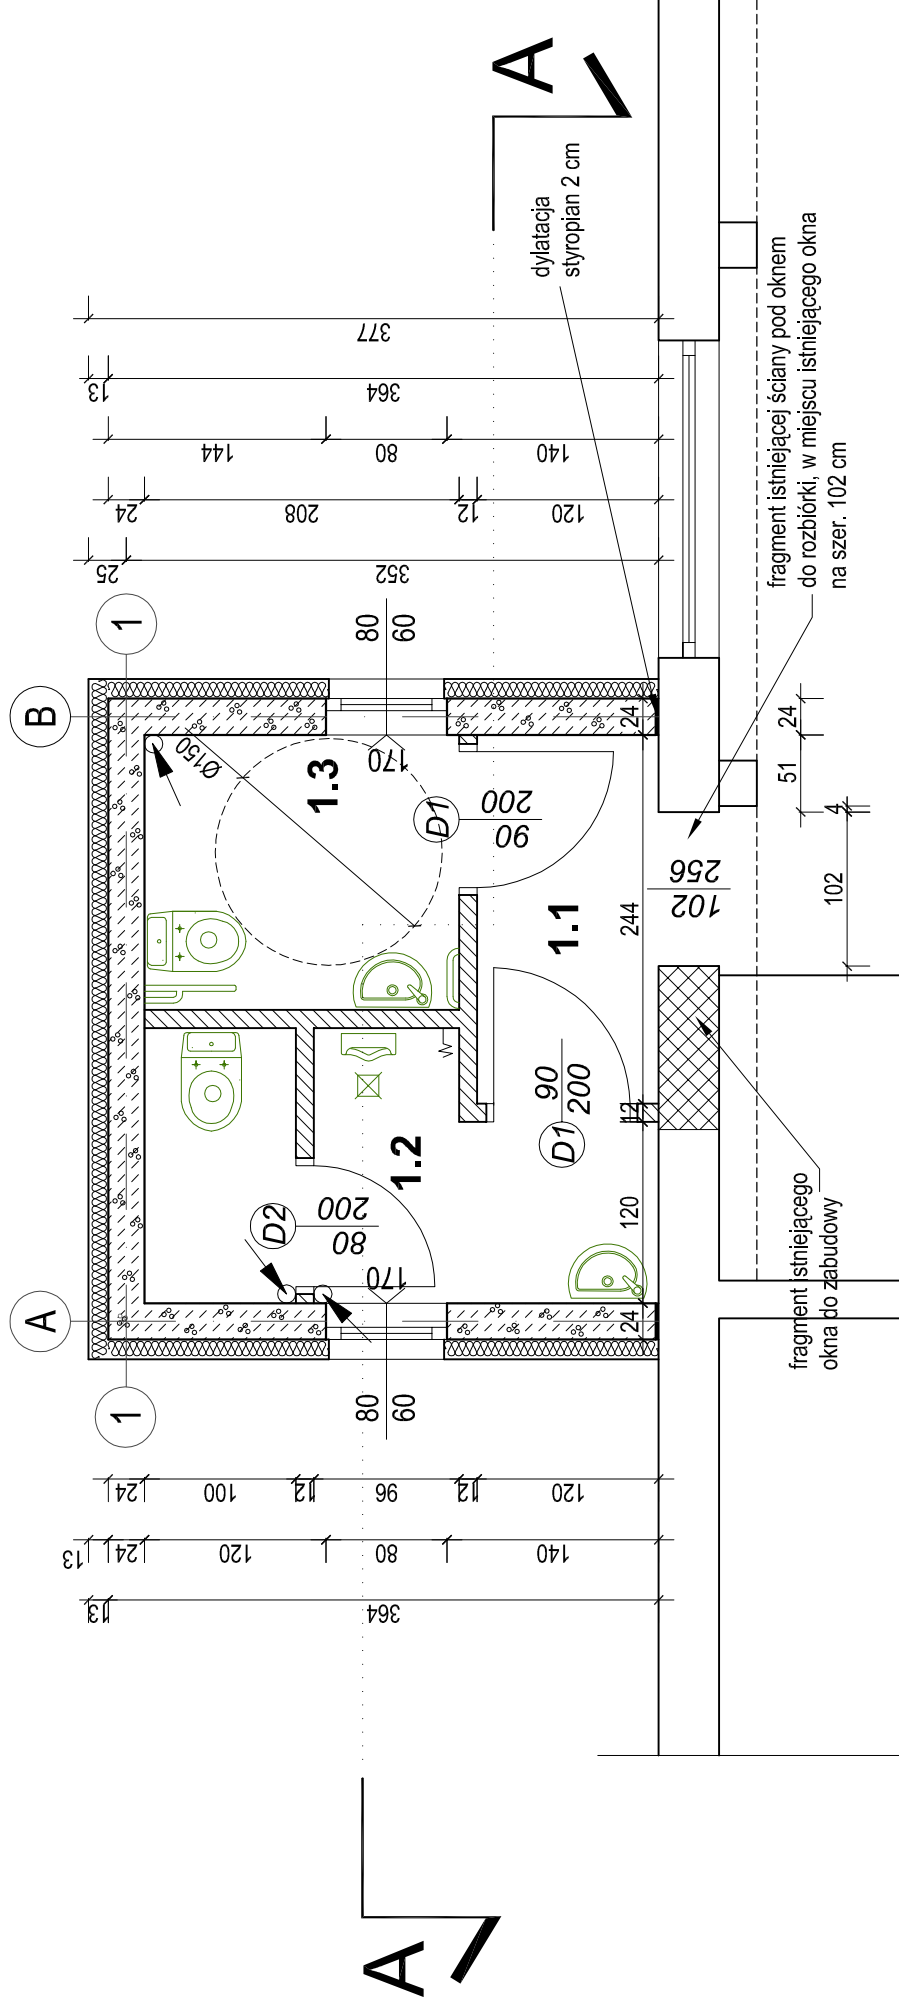


RZUT PRZYZIEMIA

skala 1:50

Budowa sanitariatów w budynku remizo-świetlicy w Brzozowym Kącie

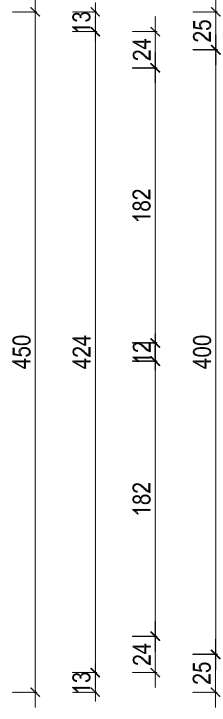

Zestawienie pomieszczeń

L-p.	Nazwa pomieszczenia	pow. użytk. m. kw.	posadzka
1.1	korytarz	2,93	terakota
1.2	sanitariaty dla mężczyzn	5,15	terakota
1.3	sanitariaty dla kobiet i osób niepełnosprawnych	3,79	terakota
Powierzchnia użytkowa		11,87	

Powierzchnia zabudowy 16,96 m²

OZNACZENIA:

- ŚCIANY ISTNIEJĄCE**
- ŚCIANY PROJEKTOWANE:**
 - a) bloczek gazobet. gr. 24 cm, otylkowany
 - b) bloczek gazobet. gr. 12 cm, otylkowany
- ZAMUROWANIA W ŚCIANACH Z CEGŁY**
- OCIEPLENIE ŚCIAN ZEWNĘTRZNYCH**
styropian 12 cm EPS 70-040

- drzwi do montażu - szt. 3

- Skrzydło drzwiowe lazienkowe, szklone, wypełnienie płytą wiórową otworowa, oklejone obustronnie płytą HDF, okleina drewnopodobna o podwyższonej odporności na ścieranie, wyposażone w klamki niklowane, zamek lazienkowy i tuleje wentylacyjne. Ościeżnica stalowa, szeroka.



- urządzenia przewidziane do montażu (2 x umywalka na półpostumencie, 2 x miska ustępowa, 1 x pisuar, 1 x kran ze złączką do węża, 1 x kratka ściekowa)

- wentylacja grawitacyjna (anemostat wywiewny + kominek systemowy - 3 kpl.

- sufity podwieszane, kasetonowe, 60x60 z wełny mineralnej na wys. 260 cm.

- glazura w poszczególnych sanitariatach do pełnej wysokości ścian, w dwóch kolorach.

- w korytarzu do wys. 180 cm wykonać tynk mozaikowy- gr. kamienia 0,8-1,0 mm, powyżej: tynk mineralny w jasnym kolorze pastelowym.