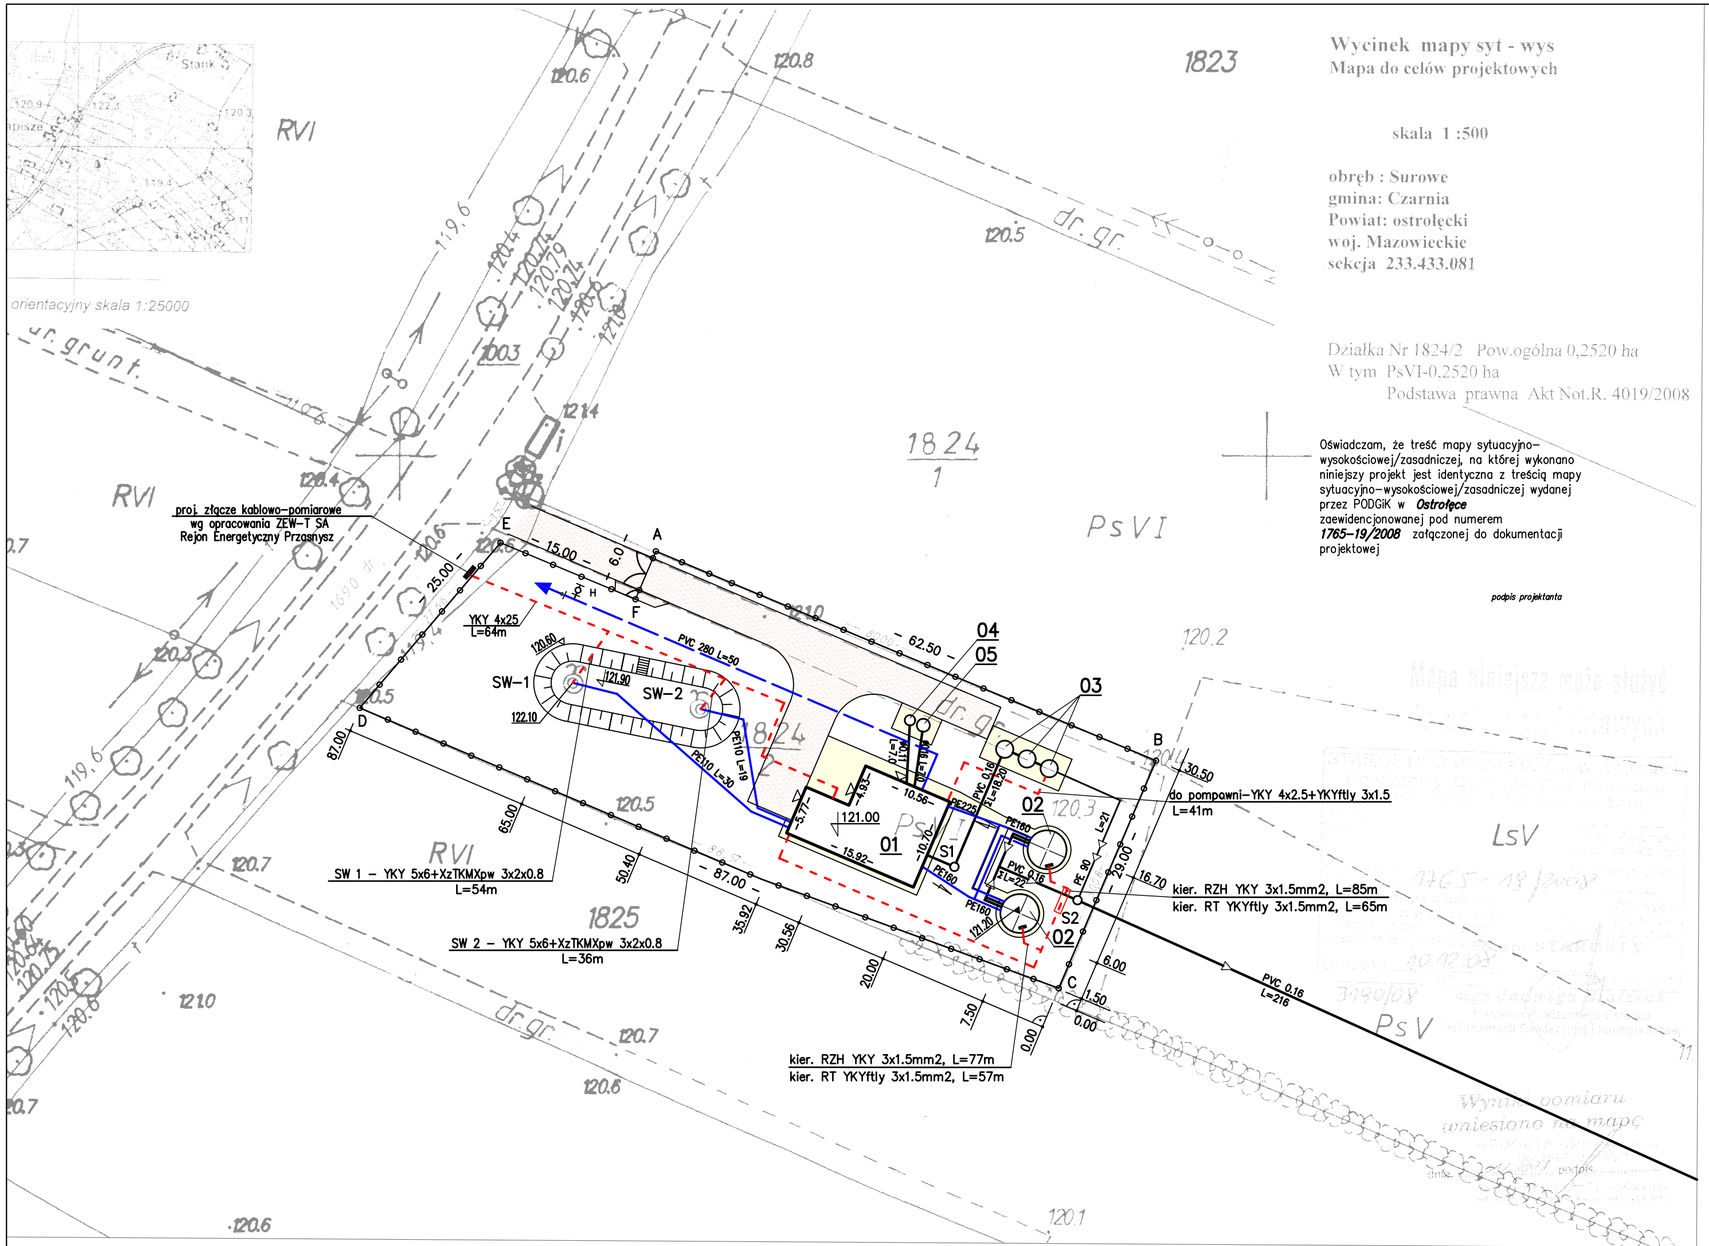

LEGENDA

OBIEKTY ISTNIEJĄCE

SW –1 – studnia wiercona

SW –2 – studnia wiercona

OBIEKTY PROJEKTOWANE

01 – budynek stacji wodociągowej, murowany, jednokondygnacyjny
Pu=113.90 m2, Pz=144 m2, K=743.5 m3

02 – zbiornik wyrównawczy, stalowy
2xø4500, H=9.0 m, V=125 m3

03 – odstojnik popłuczyn z pompownią
3xø2000, H=3.0 m

04 – neutralizator podchlorynu sodu
ø1200, H=2.5 m

05 – zbiornik ścieków sanitarnych
ø1500, H=2.5 m

PVC, PE110–200 – przewody wody czystej z PVC i PE

PVC 0.11–0.16 – przewody kanalizacyjne, grawitacyjne

YKY – kable energetyczne i sygnalizacyjne

– drogi i place polbruk 348 m2

– chodnik, polbruk 155 m2

– ogrodzenie z elementów typowych, panelowych, stalowych na cokole betonowym A–B–C–D–E–F–A, L=224.5 m

PVC 280 L=50 – sieć wodociągowa z rur PVC 280 o długości 50 m

H – hydrant nadziemny DN 80 z zasuwą odcinającą DN 80

ZAKŁAD PROJEKTOWANIA WODOCIĄGÓW I KANALIZACJI W OLSZTYNIE		
Obiekt: SUW Surowe		Adres: m. Surowe gmina: Czarnia
Rysunek: Projekt zagospodarowania terenu SUW		
Nr rys: 1	Projektował: mgr inż. S.Pokorski upr. bud. nr 62/89/OL; mgr inż. R.Glińska-Panfiłow upr. bud. nr 77/85/OL; mgr inż. K.Nakonieczny upr. bud. nr 08/01/OL	Skala: 1:500
Data: 03.2009	Sprawdził: mgr inż. G.Pokorski upr. bud. nr 06/01/OL	Branża: sanit. bud. elektr.