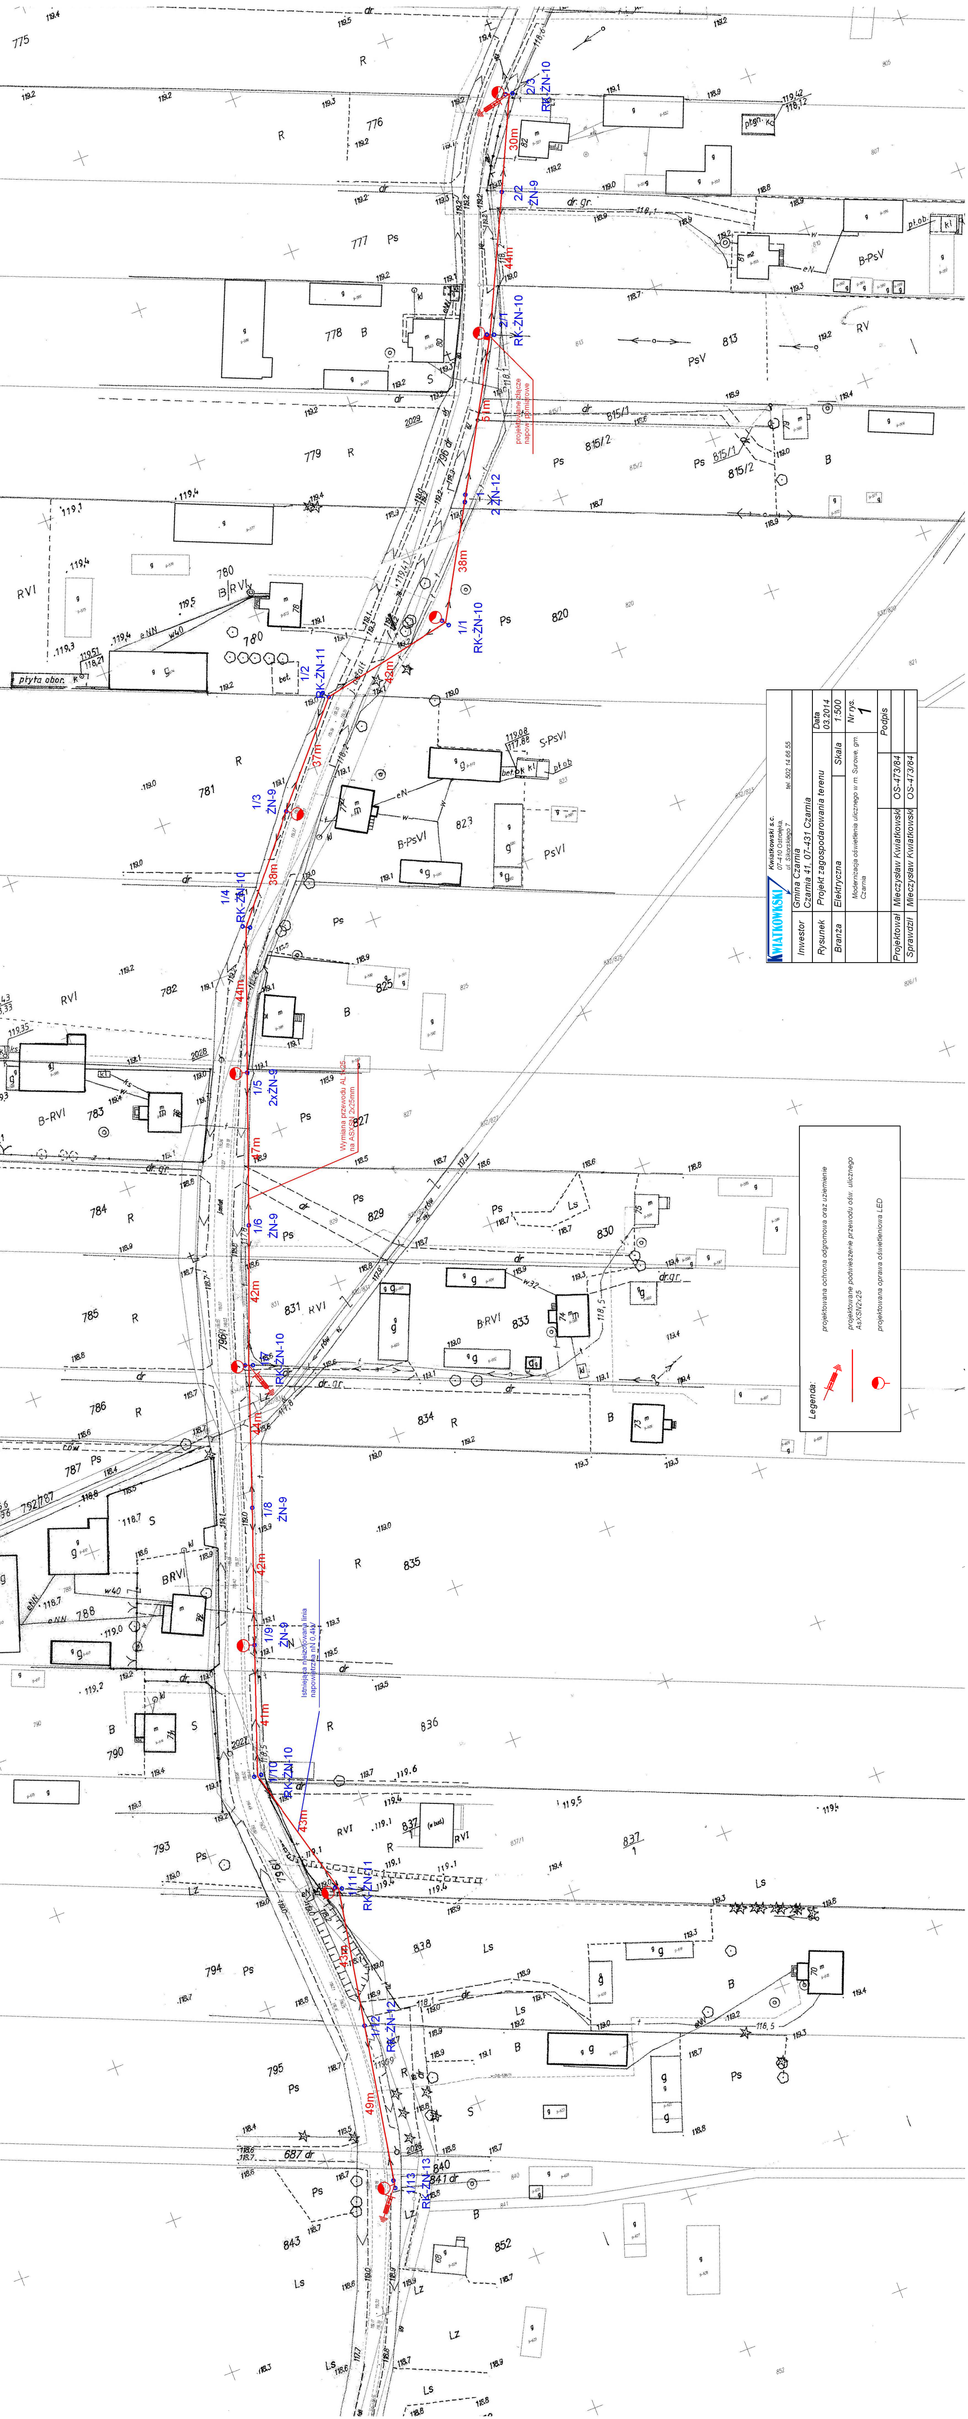
Legenda:
projektowana ochrona odgromowa oraz uziemienie
projektowane podwieszenie przewodu dla ulicznego
AsXSN2x25
projektowana oprawa oświetleniowa LED
Wymiana przewodu AL-fider na AsXSN 2x25mm
Istniejąca napowietrzna linia napowietrzna nN 0,4kV
Projektował Mieczysław Kwiatkowski OS-47364
Sprawdził Mieczysław Kwiatkowski OS-47364
Podpis
Skala 1:500
Nr rys. 1
Data 03.2014
Projekt zagospodarowania terenu
Rysunek
Branża Elektryczna
Inwestor Gmina Czarnia ul. Czarnia 41, 07-431 Czarnia
Miejscowość oświetlenia ulicznego w m. Surowe, gm. Czarnia
KWIATKOWSKI Kwiatkowski s.c. 07-410 Ostrołęka ul. Kościuszki 7 tel. 502 14 66 55