SZKIC ORIENTACYJNY

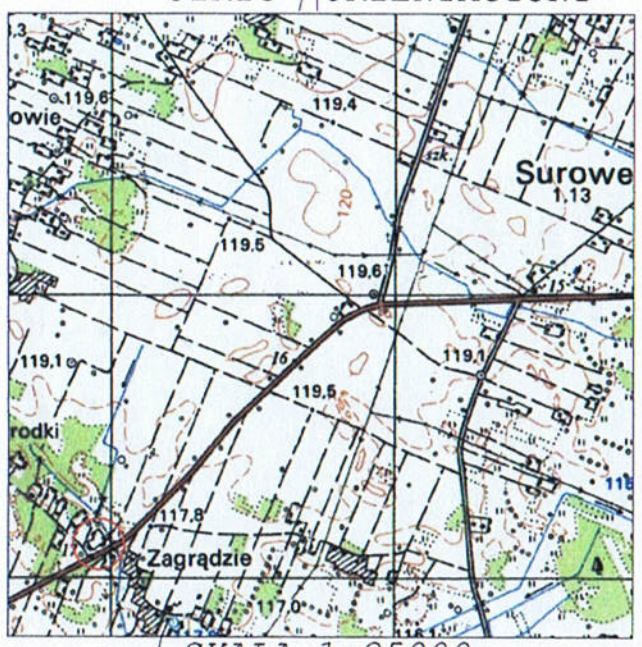

SKALA 1:25000

N

Poświadcza się, że niniejszy dokument został opracowany w wyniku prac geodezyjnych i kartograficznych, których rezultaty zawiera operat wpisany do ewidencji materiałów państwowego zasobu geodezyjnego i kartograficznego

Organ prowadzący państwowy zasób geodezyjny i kartograficzny	STAROSTA OSTROŁĘCKI
Identyfikator ewidencyjny materiału zasobu operatu technicznego	GBN.6642.2917.2014
Data wpisania operatu technicznego do ewidencji materiałów zasobu	2014 -09- 11
Imię, nazwisko i podpis osoby reprezentującej organ	Z up. STAROSTY

Jadwiga Białczak
Kierownik Powiatowego Ośrodka
Dokumentacji Geodezyjnej i Kartograficznej

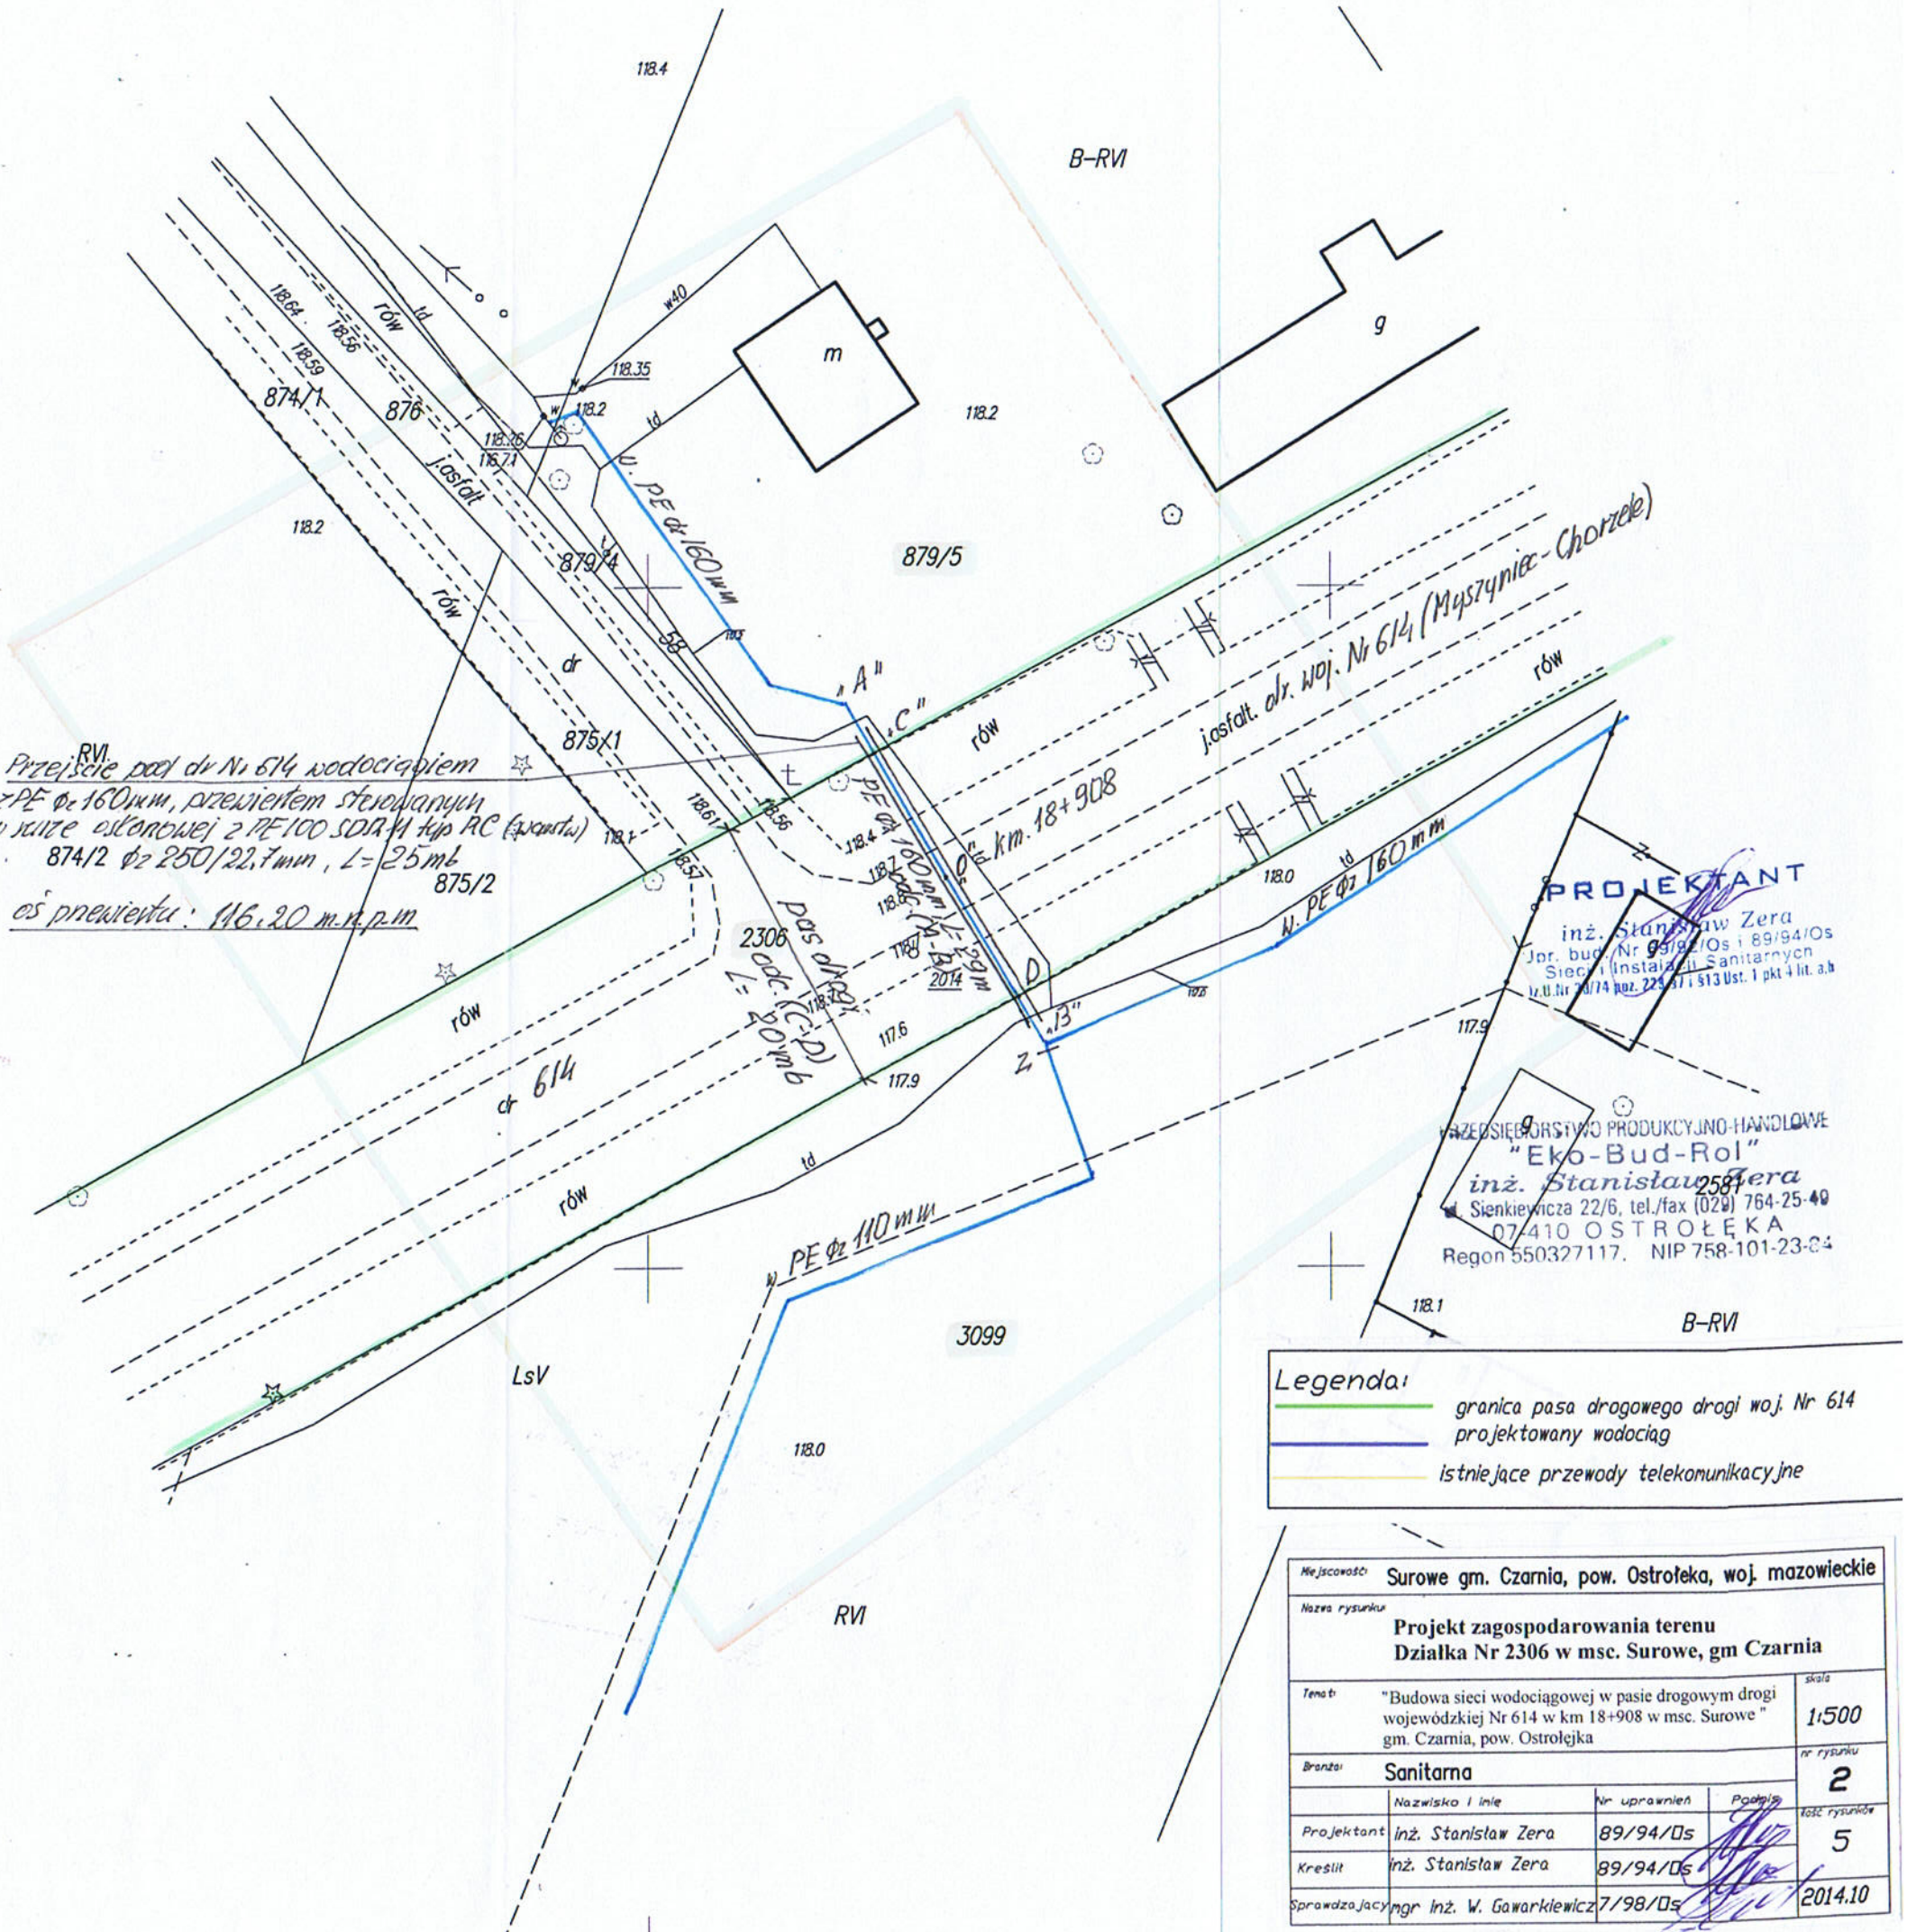

Legenda:

granica pasa drogowego drogi woj. Nr 614

projektowany wodociąg

istniejące przewody telekomunikacyjne

MAPA DO CELÓW PROJEKTOWYCH

Oznaczenie kancelaryjne zgłoszenia pracy geodezyjnej		GBN.6642.2949.2014
Województwo		mazowieckie
Powiat		ostrołęcki
Jednostka ewidencyjna	Identyfikator/ nazwa	141502_2 Czarnia
Obręb ewidencyjny	Identyfikator/ nazwa	Nr 0008, Surowe
Skala mapy		1:500
Układu współrzędnych	prostokątnych płaskich/ wysokości	2000/Kronsztadt 60
Numer godła		7.177.22.01.3
Oznaczenie granic obszaru, który był przedmiotem aktualizacji		
Przeznaczenie terenu w planie zagospodarowania przestrzennego		teren nie objęty planem

GEODETA UPRAWNIONY
inż. Mariusz Olender
nr upr. 20228
.....2014.08.29
Data, imię i nazwisko wykonawcy, nr uprawnień zawodowych

USŁUGI GEODEZYJNE
inż. Mariusz Olender
07-430 Myszyniec, ul. Gen. J. Bema 21
NIP 758-201-72-77, tel. 0 502 518 542
.....
pieczątka firmowa

Miejscowość:	Surowe gm. Czarnia, pow. Ostrołeka, woj. mazowieckie
Nazwa rysunku:	**Projekt zagospodarowania terenu Działka Nr 2306 w msc. Surowe, gm Czarnia**
Temat:	"Budowa sieci wodociągowej w pasie drogowym drogi wojewódzkiej Nr 614 w km 18+908 w msc. Surowe" gm. Czarnia, pow. Ostrołejka
skala	1:500
Branża:	Sanitarna
nr rysunku	2
ilość rysunków	5

	Nazwisko i imię	Nr uprawnień	Podpis	
Projektant	inż. Stanisław Zera	89/94/Os		
Kreślił	inż. Stanisław Zera	89/94/Os		
Sprawdzający	mgr inż. W. Gawarkiewicz	7/98/Os		2014.10

SZKIC ORIENTACYJNY

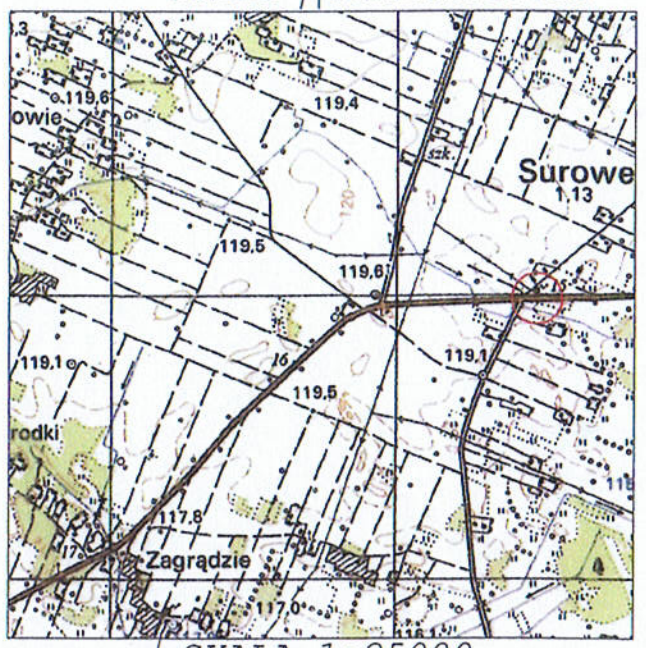

SKALA 1:25000

N

Poświadcza się, że niniejszy dokument został opracowany w wyniku prac geodezyjnych i kartograficznych, których rezultaty zawiera operat wpisany do ewidencji materiałów państwowego zasobu geodezyjnego i kartograficznego

Organ prowadzący państwowy zasób geodezyjny i kartograficzny	STAROSTA OSTROŁĘCKI
Identyfikator ewidencyjny materiału zasobu operatu technicznego	P.1415.2014.2579
Data wpisania operatu technicznego do ewidencji materiałów zasobu	2014 -09- 11
Imię, nazwisko i podpis osoby reprezentującej organ	Z up. STAROSTY

Jadwiga Biadczak
Kierownik Powiatowego Ośrodka
Dokumentacji Geodezyjnej i Kartograficznej

MAPA DO CELÓW PROJEKTOWYCH		
Oznaczenie kancelaryjne zgłoszenia pracy geodezyjnej		GBN.6642.2950.2014
Województwo		mazowieckie
Powiat		ostrołęcki
Jednostka ewidencyjna	Identyfikator/ nazwa	141502_2 Czarnia
Obręb ewidencyjny	Identyfikator/ nazwa	Nr 0008, Surowe
Skala mapy		1:500
Układu współrzędnych	prostokątnych płaskich/ wysokości	2000/Kronsztadt 60
Numer godła		7.177.22.22.3
Oznaczenie granic obszaru, który był przedmiotem aktualizacji		
Przeznaczenie terenu w planie zagospodarowania przestrzennego		teren nie objęty planem

GEODETA UPRAWNIONY
inż. Mariusz Olender
nr upr. 30428
.....2014.08.29
Data, imię i nazwisko wykonawcy, nr uprawnień zawodowych

USŁUGI GEODEZYJNE
inż. Mariusz Olender
07-430 Myszyniec, ul. Gen. J. Berna 21
NIP 758-201-72-77, tel. 0 502 518 542
.....
pieczątka firmowa

PRZEDSIĘBIORSTWO PRODUKCYJNO-HANDLOWE
"Eko-Bud-Rol"
inż. Stanisław Zera
ul. Sienkiewicza 22/6, tel./fax (029) 764-25-49
07-410 OSTROŁĘKA
Regon 550327117, NIP 758-101-23-63

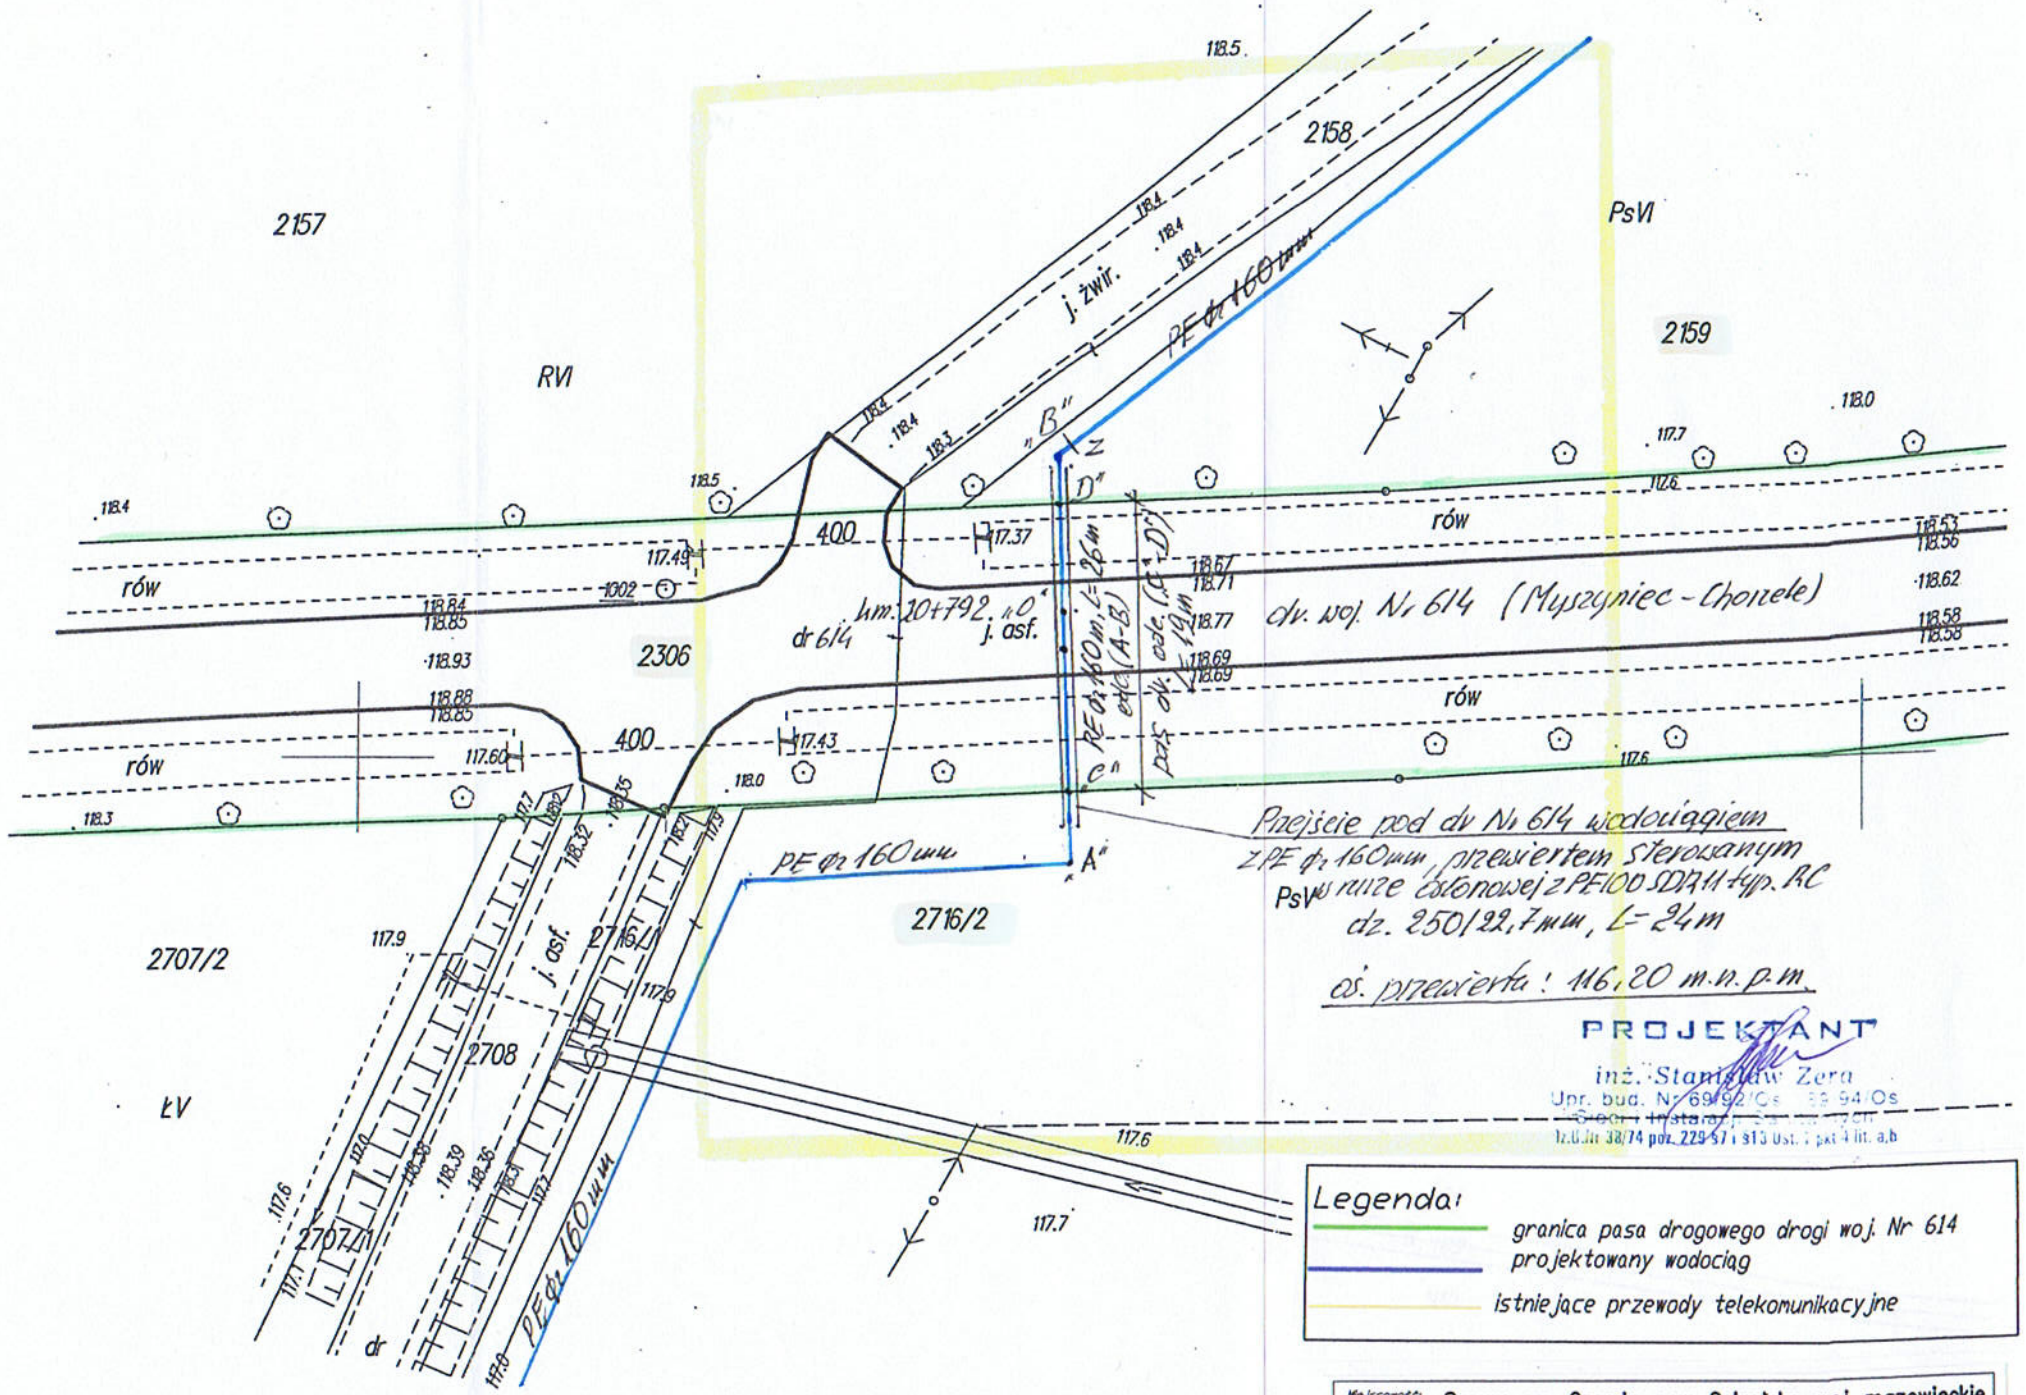

PROJEKTANT
inż. Stanisław Zera
Upr. bud. Nr 69/92/Os
Świadectwo ... Nr ... /94/Os
tz.U.Nr 38/74 poz. 229-97 i 315 ust. 1 pkt 4 lit. a,b

Legenda:
- granica pasa drogowego drogi woj. Nr 614
- projektowany wodociąg
- istniejące przewody telekomunikacyjne

Miejscowość:	Surowe gm. Czarnia, pow. Ostrołeka, woj. mazowieckie
Nazwa rysunku:	**Projekt zagospodarowania terenu Działka Nr 2306 w msc. Surowe, gm Czarnia**
Temat:	"Budowa sieci wodociągowej w pasie drogowym drogi wojewódzkiej Nr 614 w km 18+908 w msc. Surowe" gm. Czarnia, pow. Ostrołejka
skala	1:500
Branża:	Sanitarna
nr rysunku	3
ilość rysunków	5
2014.10	

	Nazwisko i imię	Nr uprawnień	Podpis
Projektant	inż. Stanisław Zera	89/94/Os	
Kreślił	inż. Stanisław Zera	89/94/Os	
Sprawdzający	mgr inż. W. Gawarkiewicz	7/98/Os	

SZKIC ORIENTACYJNY

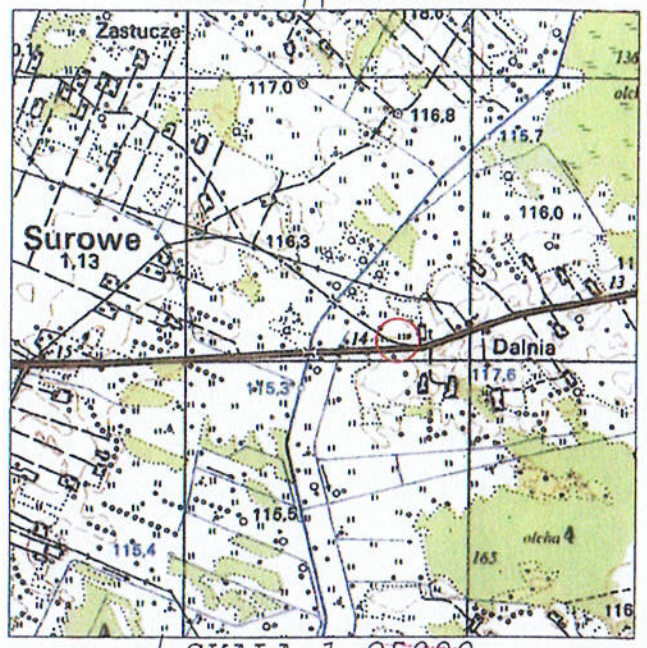

Zaświadcza się, że niniejszy dokument został opracowany w wyniku prac geodezyjnych i kartograficznych, których rezultaty zawiera operat wpisany do ewidencji materiałów państwowego zasobu geodezyjnego i kartograficznego

Organ prowadzący państwowy zasób geodezyjny i kartograficzny	STAROSTA OSTROŁĘCKI
Identyfikator ewidencyjny materiału zasobu operatu technicznego	P.1415.2014.2575
Data wpisania operatu technicznego do ewidencji materiałów zasobu	2014 -09- 11
Imię, nazwisko i podpis osoby reprezentującej organ	Z up. STAROSTY

Jadwiga Białczak
Kierownik Powiatowego Ośrodka
Dokumentacji Geodezyjnej i Kartograficznej

MAPA DO CELÓW PROJEKTOWYCH

Oznaczenie kancelaryjne zgłoszenia pracy geodezyjnej		GBN.6642.2949.2014
Województwo		mazowieckie
Powiat		ostrołęcki
Jednostka ewidencyjna	Identyfikator/ nazwa	141502_2 Czarnia
Obręb ewidencyjny	Identyfikator/ nazwa	Nr 0008, Surowe
Skala mapy		1:500
Układu współrzędnych	prostokątnych płaskich/ wysokości	2000/Kronsztadt 60
Numer godła		7.177.22.22.4
Oznaczenie granic obszaru, który był przedmiotem aktualizacji		
Przeznaczenie terenu w planie zagospodarowania przestrzennego		teren nie objęty planem

GEODETA UPRAWNIONY
inż. Mariusz Olender
nr upr. 20028

.....2014.08.29
Data, imię i nazwisko wykonawcy, nr uprawnień zawodowych

USŁUGI GEODEZYJNE
Inż. Mariusz Olender
07-430 Myszyniec, ul. Gen. J. Bema 21
NIP 758-201-72-77, tel. 0 502 516 542

pieczątka firmowa

"Eko-Bud-Rol"
inż. Stanisław Zera
ul. Sienkiewicza 22/6, tel./fax (029) 764-25-49
07-410 OSTROŁĘKA
Regon 550327117, NIP 758-101-23-84

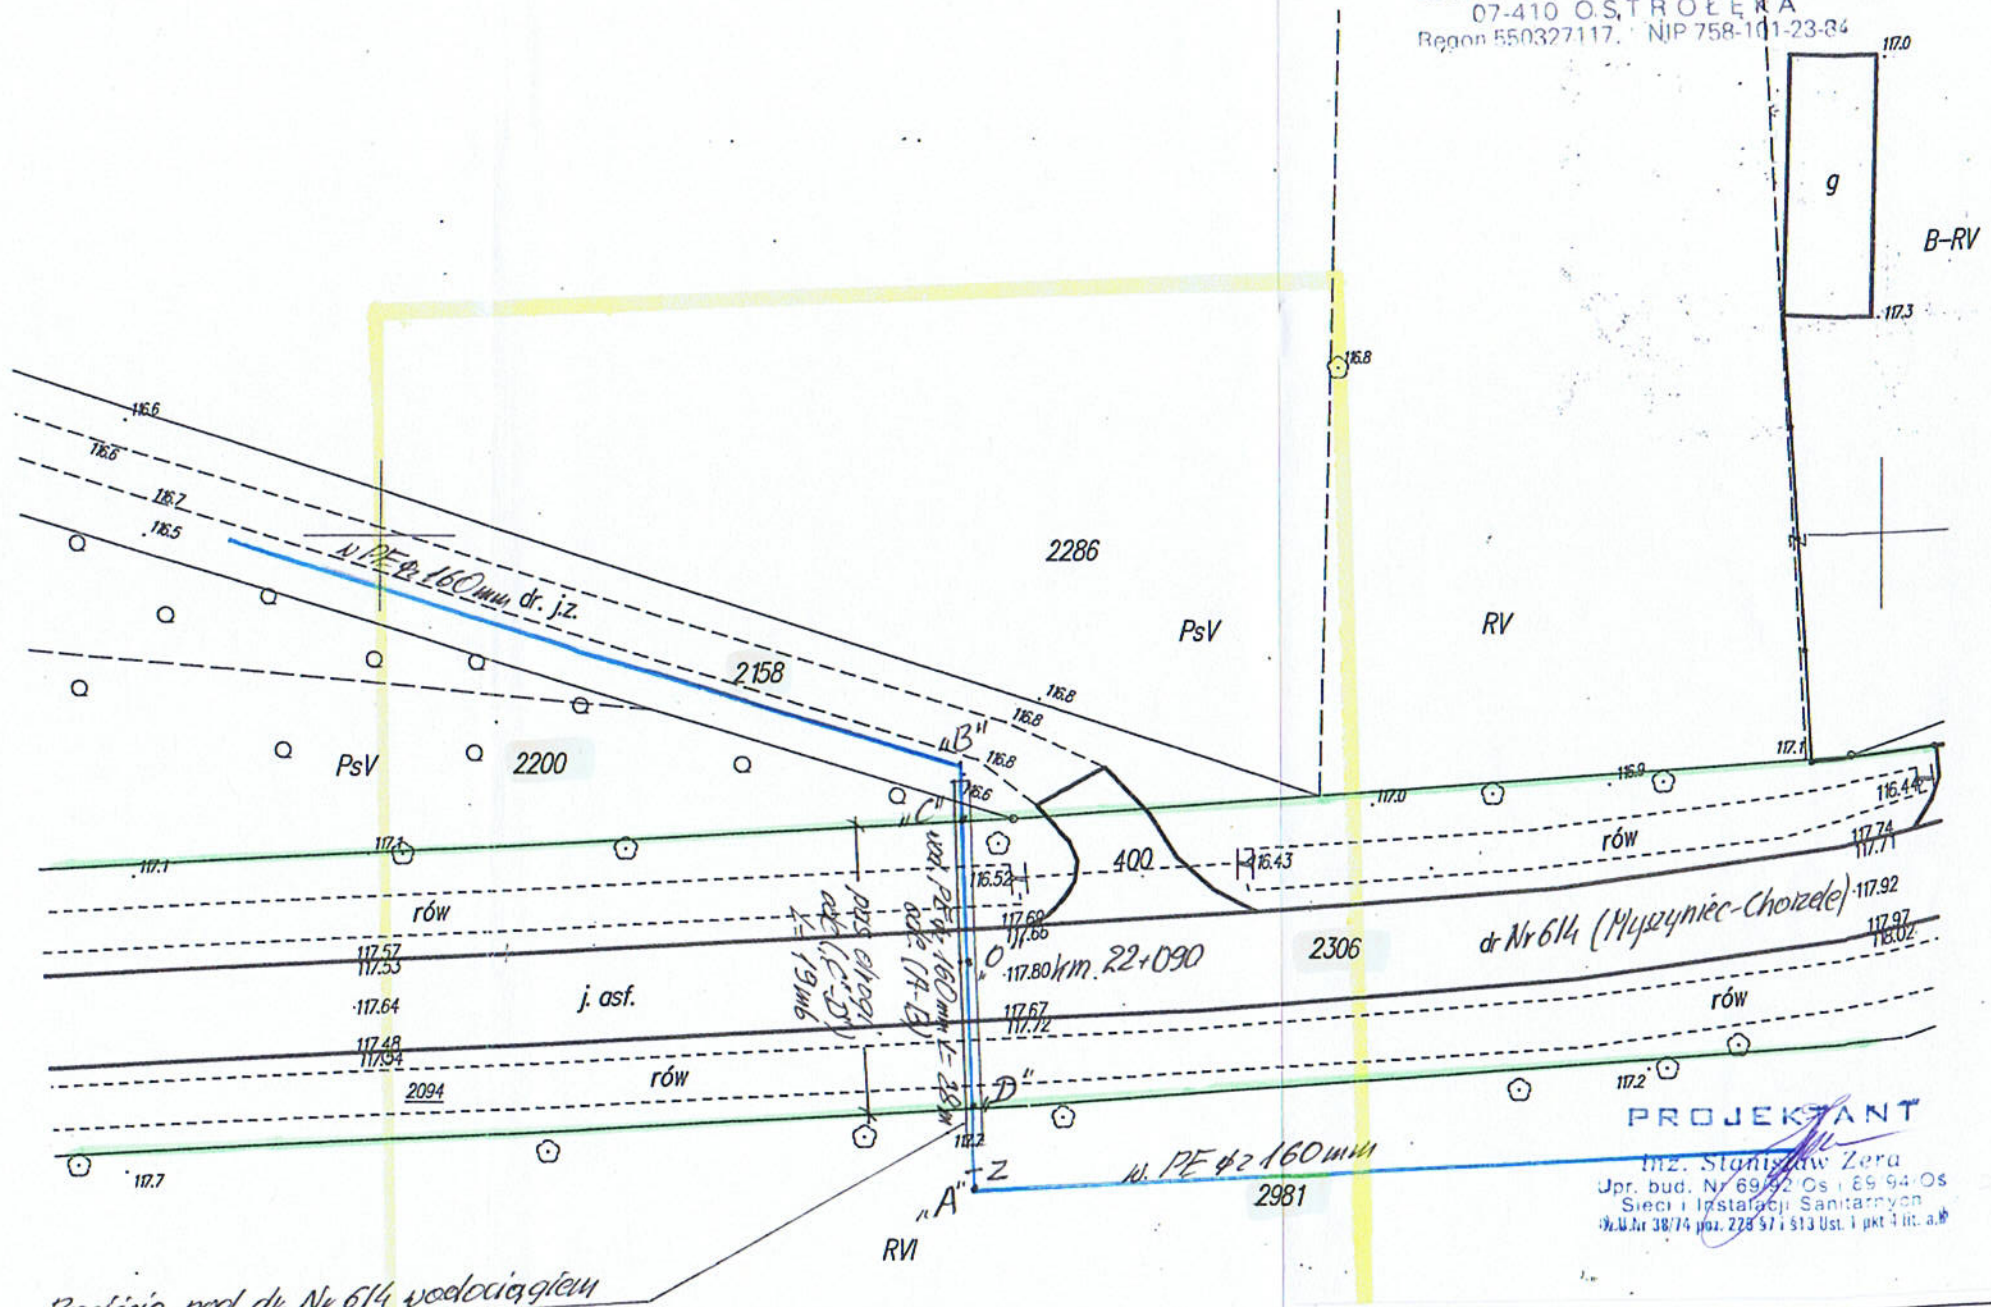

Przejście pod dr. Nr 614 wodociągiem z PE ϕ160mm, przewiertem sterowanym w rurze ochronnej z PE100 SDR11 typ. AC (wzust) ϕz 250/22,7mm, L= 24m
ośr. przewiertu: 115,00 m.n.p.m.

PROJEKTANT
inż. Stanisław Zera
Upr. bud. Nr 69/92 Os i 89/94/Os
Sieci i Instalacji Sanitarnych
Dz.U.Nr 38/94 poz. 228 §7 i §13 Ust. 1 pkt 4 lit. a,b

Legenda:
- granica pasa drogowego drogi woj. Nr 614
- projektowany wodociąg
- istniejące przewody telekomunikacyjne

Miejscowość:	Surowe gm. Czarnia, pow. Ostrołęka, woj. mazowieckie			
Nazwa rysunku:	Projekt zagospodarowania terenu Działka Nr 2306 w msc. Surowe, gm Czarnia			
Temat:	"Budowa sieci wodociągowej w pasie drogowym drogi wojewódzkiej Nr 614 w km 18+908 w msc. Surowe " gm. Czarnia, pow. Ostrołejka			skala 1:500
Branża:	Sanitarna			nr rysunku 4
	Nazwisko i imię	Nr uprawnień	Podpis	ilość rysunków 5
Projektant	inż. Stanisław Zera	89/94/Os		
Kreślił	inż. Stanisław Zera	89/94/Os		
Sprawdzający	mgr inż. W. Gawarkiewicz	7/98/Os		2014.10

SZKIC ORIENTACYJNY

SKALA 1:25000

N

Poświadcza się, że niniejszy dokument został opracowany w wyniku prac geodezyjnych i kartograficznych, których rezultaty zawiera operat wpisany do ewidencji materiałów państwowego zasobu geodezyjnego i kartograficznego

Organ prowadzący państwowy zasób geodezyjny i kartograficzny	STAROSTA OSTROŁĘCKI
Identyfikator ewidencyjny materiału zasobu operatu technicznego	GBN.6642.2948.2014
Data wpisania operatu technicznego do ewidencji materiałów zasobu	2014 -09- 11
Imię, nazwisko i podpis osoby reprezentującej organ	Z up. STAROSTY Jadwiga Białczak Kierownik Powiatowego Ośrodka Dokumentacji Geodezyjnej i Kartograficznej

MAPA DO CELÓW PROJEKTOWYCH

Oznaczenie kancelaryjne zgłoszenia pracy geodezyjnej		GBN.6642.2948.2014
Województwo		mazowieckie
Powiat		ostrołęcki
Jednostka ewidencyjna	Identyfikator/ nazwa	141502_2 Czarnia
Obręb ewidencyjny	Identyfikator/ nazwa	Nr 0008, Surowe
Skala mapy		1:500
Układu współrzędnych	prostokątnych płaskich/ wysokości	2000/Kronsztadt 60
Numer godła		7.177.22.23.1
Oznaczenie granic obszaru, który był przedmiotem aktualizacji		
Przeznaczenie terenu w planie zagospodarowania przestrzennego		teren nie objęty planem

GEODETA UPRAWNIONY
inż. Mariusz Olender
nr upr. 20228
2014.08.29
Data, imię i nazwisko wykonawcy, nr uprawnień zawodowych

USŁUGI GEODEZYJNE
Inż. Mariusz Olender
07-430 Myszyniec, ul. Gen. J. Berna 21
NIP 758-201-72-77, tel. 0 502 518 542
pieczątka firmowa

"Eko-Bud-Rol"
inż. Stanisław Zera
ul. Sienkiewicza 22/6, tel./fax (029) 764-25-49
07-410 OSTROŁĘKA
550327117, NIP 758-101-23-84

Przejście pod drogą Nr 614 wodociągiem z PE Φ 110 mm, przewiertem sterowanym w rurze osłonowej z PE 100 SDR 11, typ AC (warstwa) Φ 200/18,2 mm, L = 24 m

oś. przewiertu: 116,30 m n.p.m.

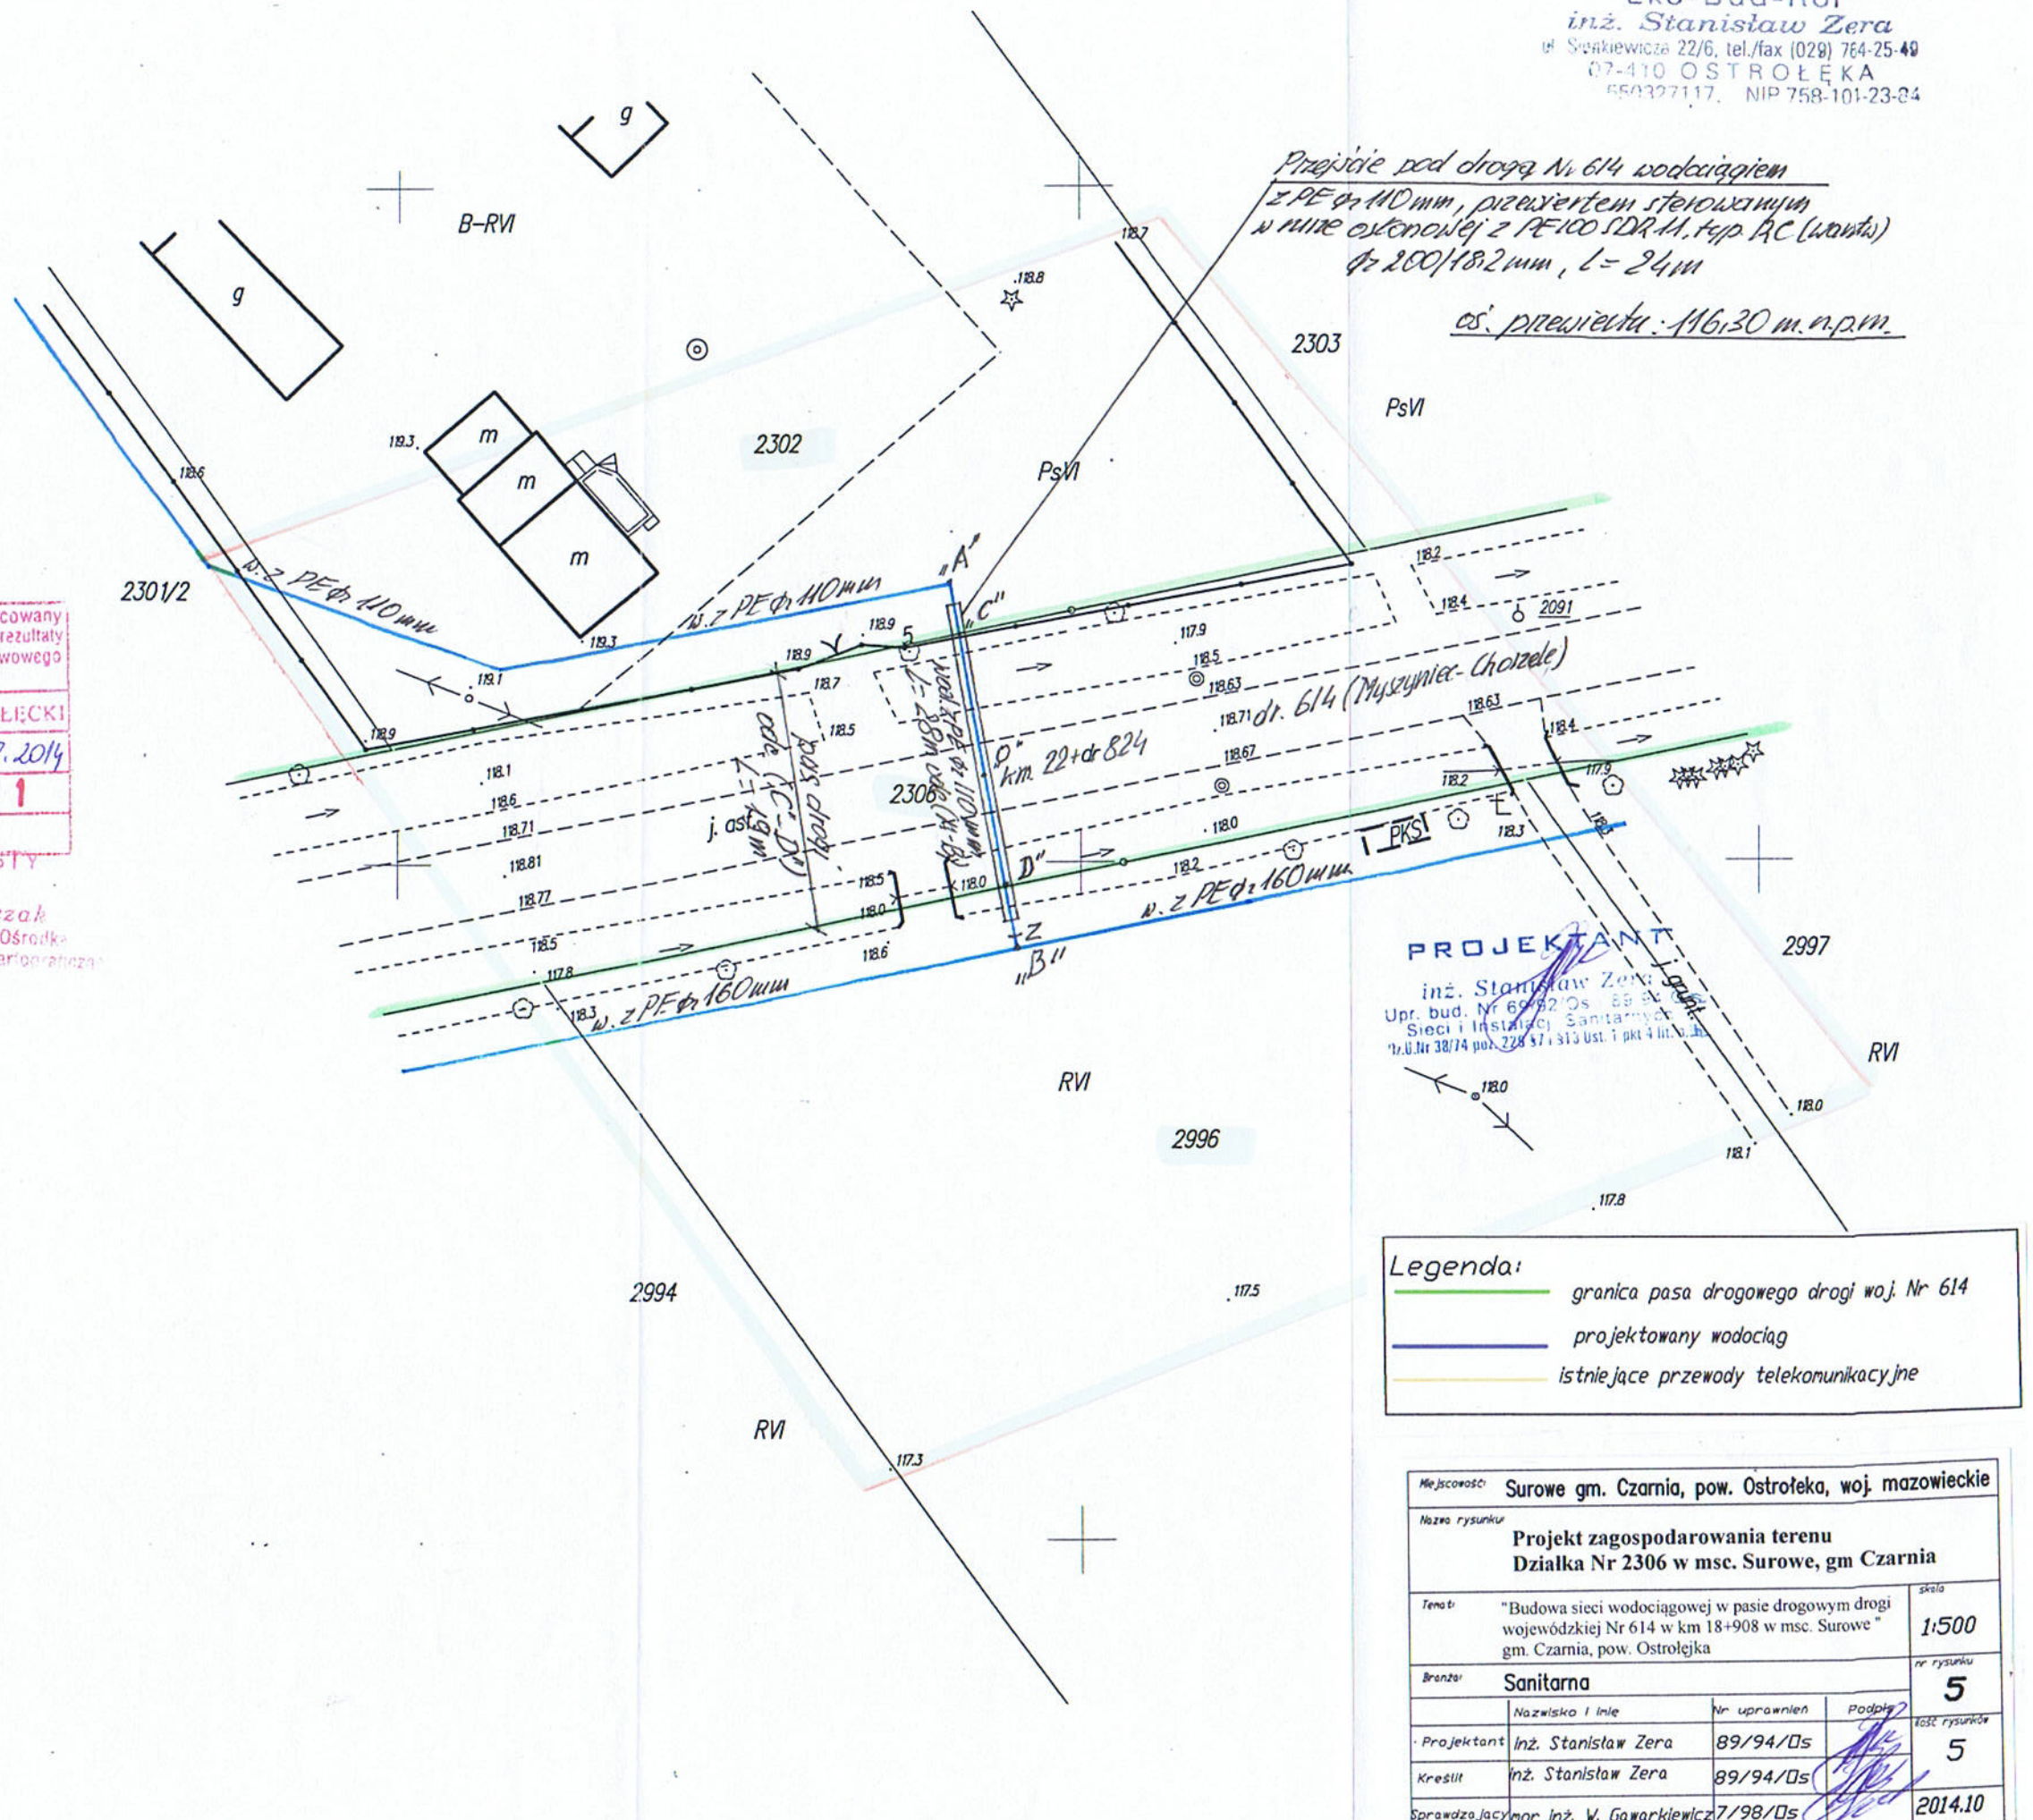

Legenda:
- granica pasa drogowego drogi woj. Nr 614
- projektowany wodociąg
- istniejące przewody telekomunikacyjne

Miejscowość: Surowe gm. Czarnia, pow. Ostrołęka, woj. mazowieckie			
Nazwa rysunku: Projekt zagospodarowania terenu Działka Nr 2306 w msc. Surowe, gm Czarnia			
Temat: "Budowa sieci wodociągowej w pasie drogowym drogi wojewódzkiej Nr 614 w km 18+908 w msc. Surowe" gm. Czarnia, pow. Ostrołęka			Skala 1:500
Branża: Sanitarna			Nr rysunku 5
	Nazwisko i imię	Nr uprawnień	Podpis
Projektant	inż. Stanisław Zera	89/94/Os	
Kreślił	inż. Stanisław Zera	89/94/Os	Ilość rysunków 5
Sprawdzający	mgr inż. W. Gawarkiewicz	7/98/Os	2014.10