

LEGENDA:  
— projektowane przyłącze  
ciepłownicze niskoparametrowe do  
budynku przy ul. Czarnia 43


PRZEJŚCIE PRZYŁĄCZEM  
CIEPŁOWNICZYM 2x DN63/200  
PEX-DUO DO BUDYNKU URZĘDU  
GMINY W TULEJI OCHRONNEJ

PRZEJŚCIE PRZEZ DROGĘ  
W RURZE OŚLONOWEJ STALOWEJ  
DN300 L=8mb

PRZEJŚCIE PRZEZ DROGĘ  
W RURZE OŚLONOWEJ STALOWEJ  
DN300 L=7mb

PRZEJŚCIE PRZYŁĄCZEM  
CIEPŁOWNICZYM 2x DN63/200  
PEX-DUO DO BUDYNKU SZKOŁY  
W RURZE OŚLONOWEJ

PRZYŁĄCZE CIEPŁOWNICZE  
PREIZOLOWANE 2x DN63/200  
(RURA PEX-DUO) L=105mb

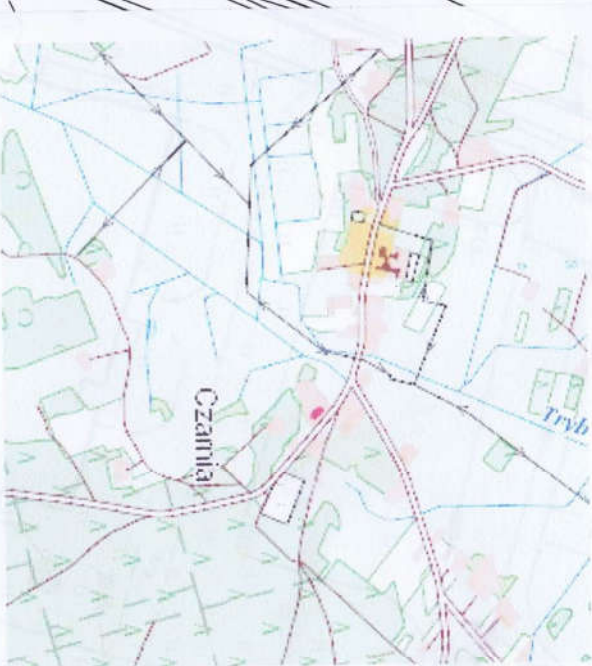

Skala 1 : 25000

ORIENTACJA

MAPA DO CELÓW PROJEKTOWYCH

Oznaczenie kancelaryjne zgłoszenia pracy geodezyjnej		Zgł. GBN 6642.937.2019
Miejscowość	Czarnia	Dzielnica nr.: 222.18/13.18/25
Jednostka ewidencyjna	identyfikator	141502_2
Obręb ewidencyjny	nazwa	Czarnia
	identyfikator	141502_2.0005
Skala mapy	nazwa	Czarnia
	identyfikator	141502_2.0005
Nazwa układu współrzędnych	przekładanych płaszczyzn	2000/7
Oznaczenie granic obszaru, który był przedmiotem aktualizacji	wysokości	Kronstadt 60
	Wskazanie antygazowej mapy nie było przewidziane w ramach projektu inwestycyjnego	
Oznaczenie informacji o służebności gruntowych mających wpływ na zagospodarowanie gruntów, zlokalizowanych w granicach projektowanej inwestycji		Wskazanie antygazowej mapy nie było przewidziane w ramach projektu inwestycyjnego
Oznaczenie i symbol konturu użytku gruntowego, który nie jest ujętym w bieżącej ewidencji gruntów i budynków		brak
Mapa aktualna na dzień		03.04.2019r

USŁUGI GEODEZYJNE  
Marek Niewiajk  
Dzielnica nr. 07/110 Ostrołęka  
tel. 5337115 898  
Regon 146887162 NIP 753-224-38-61

GEODETA  
UPRAWNIONY  
mgr inż. Michał Żalińska  
nr ewid. pozw. 9370

Nazwiskiem i nazwiskiem wykonawcy oraz podpis osoby reprezentującej wykonawcę

Inne i nazwisko nr uprawnień oraz podpis osoby uprawnionej, który opracował mapę

Podpis  
Marek Niewiajk  
mgr inż. Michał Żalińska  
nr ewid. pozw. 9370

Ewa Wilińczyk  
GŁÓWNY SPECJALISTA  
W Wydziale Geodezji, Rudowni, 11-12  
I Gospodarki Nieruchomościami

nazwa obiektu	PROJEKT BUDOWANY PRZYŁĄCZA CIEPŁOWNICZEGO DO BUDYNKU REMIZO-SHETELICY	skala	1:500
temat	PROJEKT ZAGOSPODAROWANIA TERENU	rys. nr	S1
adres budowy	Dzielnica nr ewid. 78/13, 222, 186/2 obręb ewidencyjny: 0005 Czarnia, jednostka ewid. 141502_2 Czarnia		
inwestor	Gmina Czarnia Czarnia 41, 07-431 Czarnia		
projektant	mgr inż. PIOTR MALICKI	PDL0057/PWBS/17	
sprawdzający	mgr inż. MICHAŁ MALICKI	PDL0148/PWOS/10	

OSTROŁĘKA, Marzec 2020 r.