

Krótki opis techniczny budynku Szkoły Podstawowej w Surowem

Budynek Szkoły piętrowy z poddaszem nieużytkowym, z dachem czterospadkowym od strony szczytowej z dachem naczółkowym, z dobudowanymi dwoma gankami, pokryty blachą trapezową powlekaną, o konstrukcji murowanej, schody dwubiegowe z płytą spocznikową.

Budynek Szkoły połączony jest łącznikiem z dobudowanym Gimnazjum i salą Gimnastyczną. W budynku zamontowana jest stolarka okienna i drzwiowa drewniana. Elewacje - tynk cementowo - wapienny nakrapiany.

Zestawienie powierzchni i kubatury:

1. Wymiary zewnętrzne budynku: 20,60 x 13,40 m.
2. Ganek /weranda/ od strony drogi o wymiarach 3,60 x 240 i ganek od strony szczytowej 2,90 x 2,60m.
3. Powierzchnia zabudowy - 292,22 m²
4. Powierzchnia użytkowa ok. - 245,50 m²
5. Kubatura ok. - 3065,00 m³

W załączeniu mapa sytuacyjna z lokalizacją zespołu budynków szkolnych i 3 rysunki elewacyjne Szkoły Podstawowej. Na mapie sytuacyjnej budynek Szkoły Podstawowej ma nr 4.

Wycinek mapy syty-wys
Mapa do celów projektowych

skala 1 : 500



wieś: Surowe
gmina: Czarna
Powiat: ostrołęcki
woj. Mazowieckie

sekcja 233.433.122

Działka Nr.205 Pow.ogólna 0,70 ha
W tym B/R-VI-0,70 ha
Podstawa prawna KW 32185

ALEKSANDER WIERZBOW

Mapa niniejsza może służyć
do celów projektowych

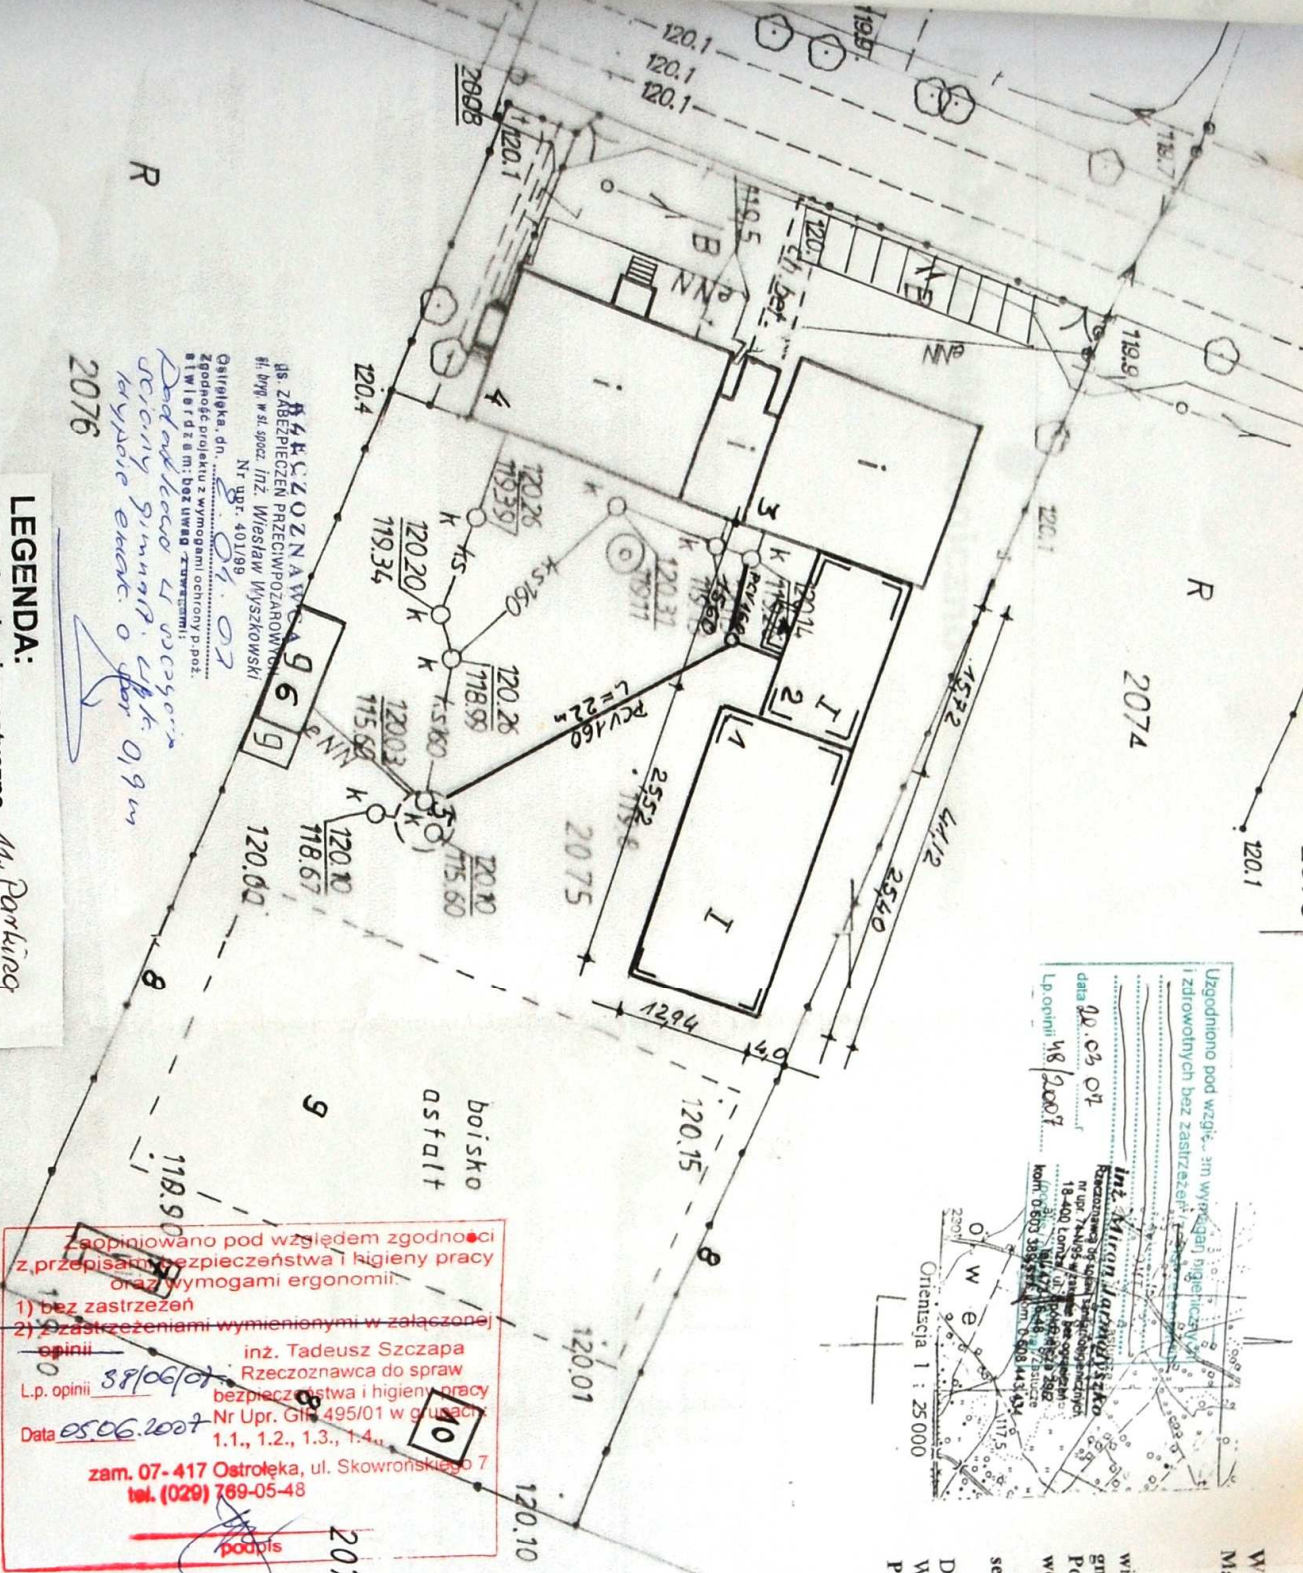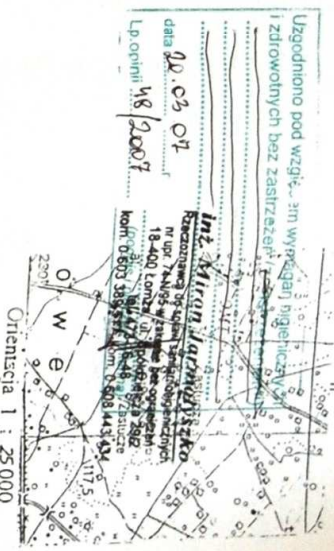

Zaplanowano pod względem zgodności z przepisami bezpieczeństwa i higieny pracy oraz wymogami ergonomii:
1) bez zastrzeżeń
2) z zastrzeżeniami wymienionymi w załączonych opiniach
inż. Tadeusz Szczapa
Rzeczoznawca do spraw bezpieczeństwa i higieny pracy
Nr Upr. Gli. 495/01 w gminach 1.1., 1.2., 1.3., 1.4.
Data 05.06.2007
zam. 07-417 Ostrołęka, ul. Skowronskiego 7 tel. (029) 769-05-48

OSTROŁĘKA - Powiatowe w Ostrołęce
Powiatowy Ośrodek Dokumentacji
Geodetycznej i Kartograficznej
W dziale: Geodetycznej i Kartograficznej
Zostało zarejestrowane
dokumentacja B/R-VI-0,70 ha
z planem zagospodarowania
w B/R-VI-0,70 ha
pod nr 1765-63/02
Niniejsze mapę
projektową
dokumentację
podpisano
Ostrołęka, 26.12.11
Z up. STANISŁAW

44-202-NAWA 969
ul. ZABEZPIECZEN PRZECIWPOŻAROWY
fil. bryg w st. spocz. Inż. Wiesław Myszkowski
Nr. 327. 401/89
Ostrołęka, dn. 07.07.07
Zgodność projektu z wymogami ochrony p.poż.
z uwzględnieniem: bez uwzględnienia:
Dokumentacja i uwagi
Inżynier Projektant
Wypis o pow. 0,9 m
2076

LEGENDA:

1. Proj. sala gimnastyczna
2. Proj. łącznik
3. Istn. bud. dydaktyczny
4. Istn. bud. dydaktyczny
5. Istn. zbiornik na ścięki
6. Istn. bud. gospodarczy
7. Śmietnik i ustęp suchy 4-ro oczkowy
8. Istn. ogrodzenie terenu szkoły
9. Istn. boisko sportowe
- 10 Proj. zbiornik p.poż

M. Parking

Tytuł	Rozbudowa Szkoły Podstawowej o salę gimnastyczną z łącznikiem w Surowem gm. Czarna		
Inwestor	Urząd Gminy w Czarni		
Rysunek	Projekt zagospodarowania terenu	1:500	Nr1
Projekt	inż. Jan Węgrowski mgr inż. arch. Płochocki Zygm.	Upr. 156/91/Os	Upr. 95/90/Os

USŁUGI GEODEZYJNE

Janusz Portelewicz
07-401 Ostrołęka, ul. Łomżyńska 19A
NIP 758-103-54-5 REGON 50909887

Wyniki pomiaru wniesiono na mapę dn. 2006-11-20

GEODETA UPRAWNIENI

Upr. MOP-8 Nr 8381
Janusz Portelewicz
07-401 OSTROŁĘKA ul. Łomżyńska 19A
tel. 228 786 786 fax 601 515 614

