



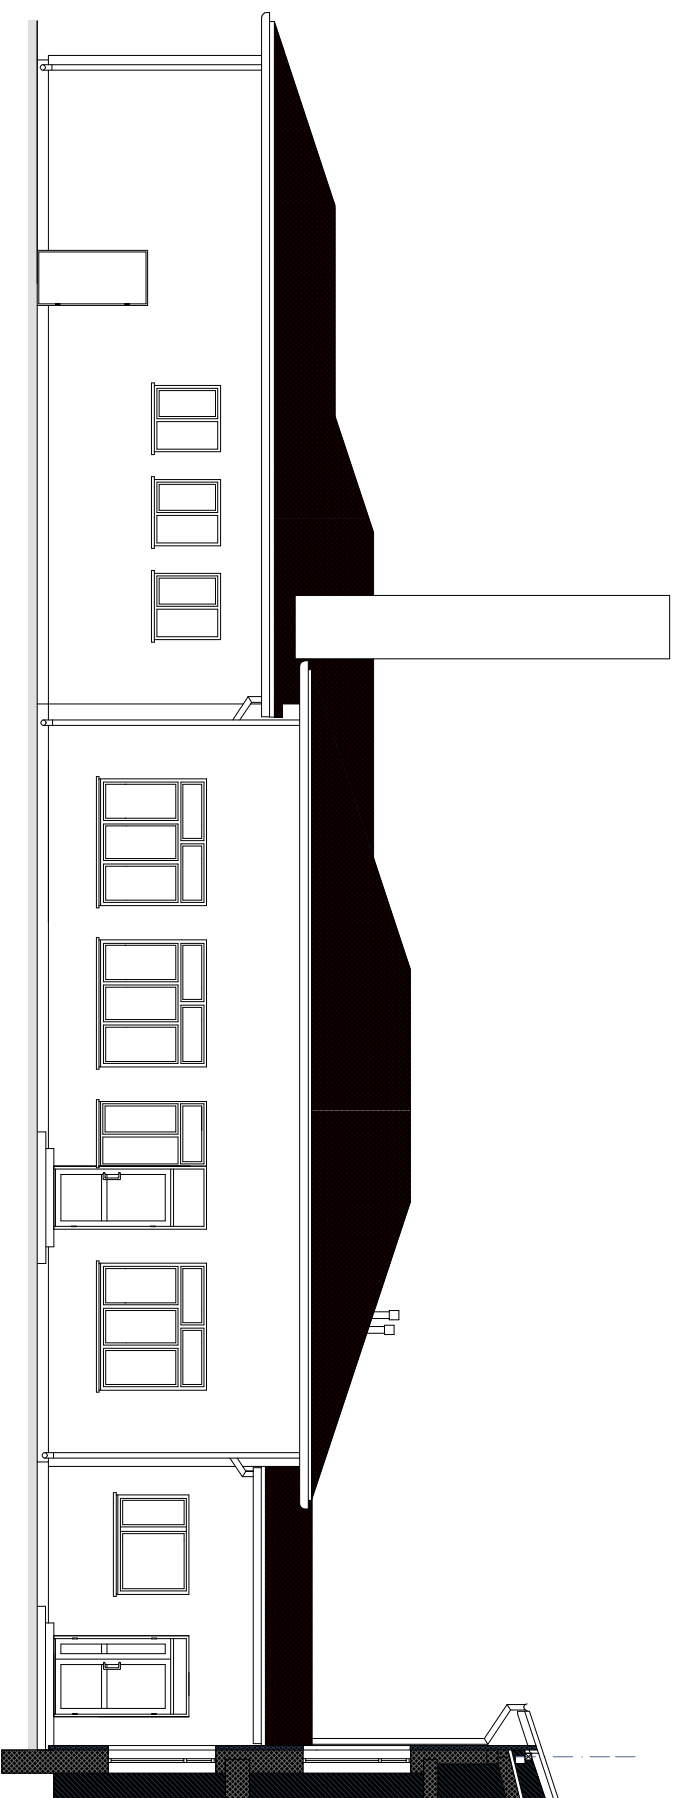


ELEWACJA POŁUDNIOWA 1:100

OBIEKT:	BUDYNEK SZKOŁY PODSTAWOWEJ W CZARNI		
INWESTOR:	URZĄD GMINY W CZARNI		
RYS. NR 13P	ELEWACJA POŁUDNIOWA		
WYKONAŁ:	PODPISE:		
mgr inż. arch. JANIUSZ KRÓLAK upr. bud. NR AN II-50073/28/82/2	SKALA 1:100		
mgr inż. ANDRZEJ NIEMIŃSKI	PROJEKT BUDOWLANY		
arch. MARTA KRAWCZYK	BRANŻA ARCHITECTURA		
	KWIECIEŃ 2007 r.		

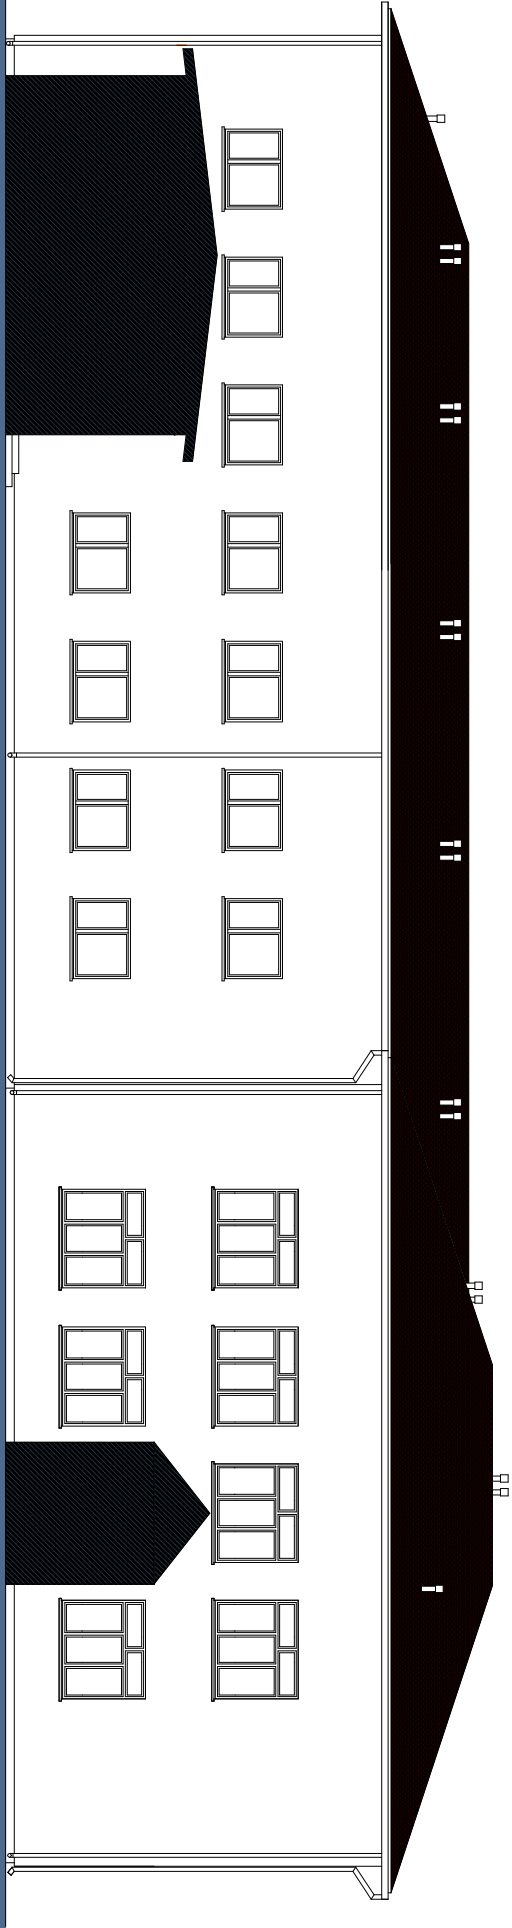


ELEWACJA ZACHODNIA 1:100

OBJEKT:	BUDYNEK SZKOŁY PODSTAWOWEJ W CZARNI		
INWESTOR:	URZĄD GMINY W CZARNI		
RYS. NR 14P	ELEWACJA ZACHODNIA	PODPISY:	
WYKONAŁ:		SKALA	1:100
mgr inż. arch. JANUSZ KRÓLAK upr. bud. nr. AN.14.07.2.00002Z		PROJEKT BUDOWLANY	
mgr inż. ANDRZEJ NIEMCJA		BRUKAŁA	
arch. MARTA KRZAWCZYK		ARCHITECTURA	
		KWIECIEŃ 2017 r.	

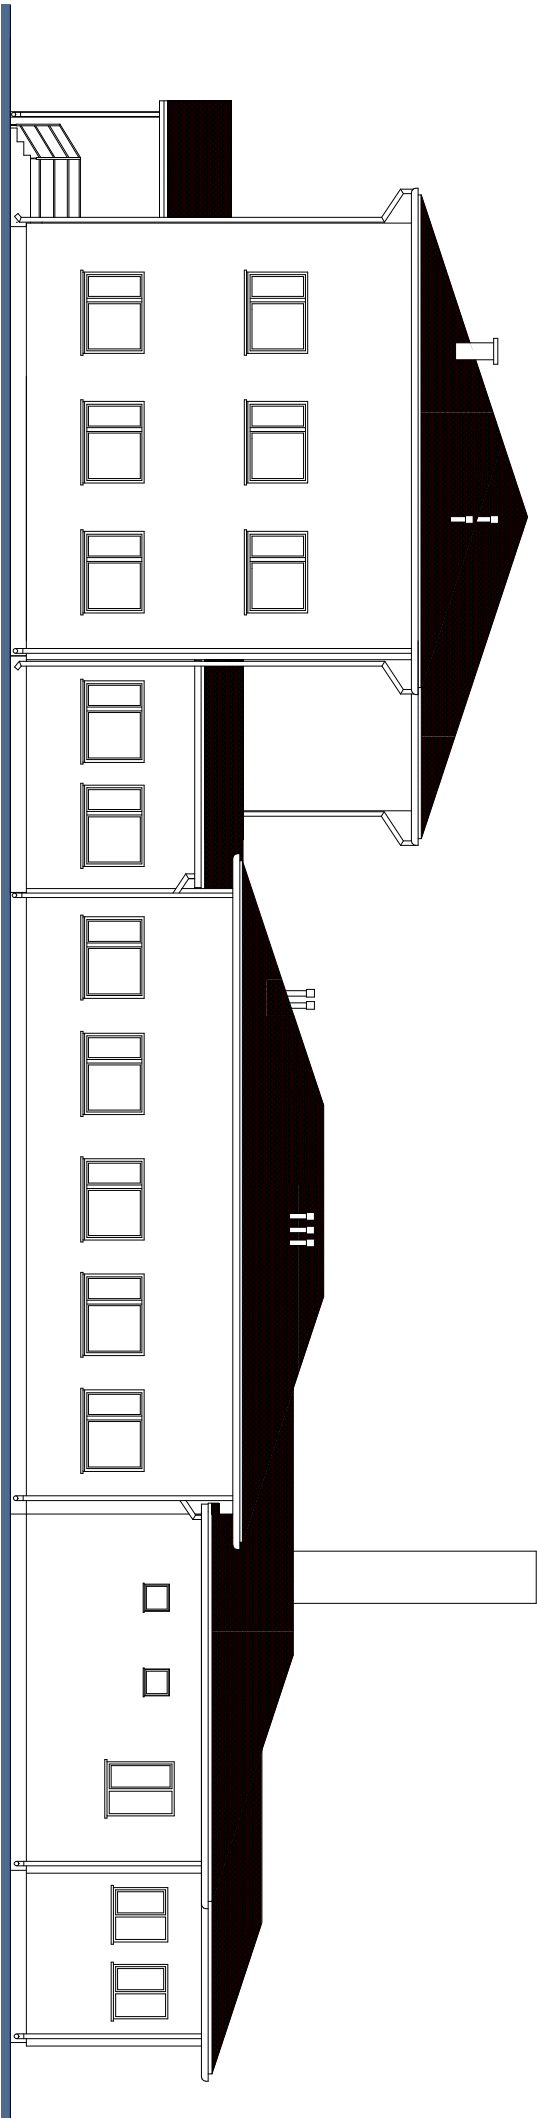

ELEWACJA PÓŁNOCNA 1:100

OBJEKT: BUDYNEK SZKOŁY PODSTAWOWEJ W CZARNI			
INWESTOR: URZĄD GMINY W CZARNI			
RYS. NR 15P		ELEWACJA PÓŁNOCNA	
WYKONAŁ:		PODSIĘG:	
mgr inż. arch. JANUSZ KRÓLAK upr. bud. nr AN 1407268622		SKALA 1:100	
mgr inż. ANDRZEJ NIEMBA		PROJEKT BUDOWLANY	
arch. MARTA KRAWCZYK		BRAMA ARCHITEKTURA	
		KWIECIEŃ 2007 r.	

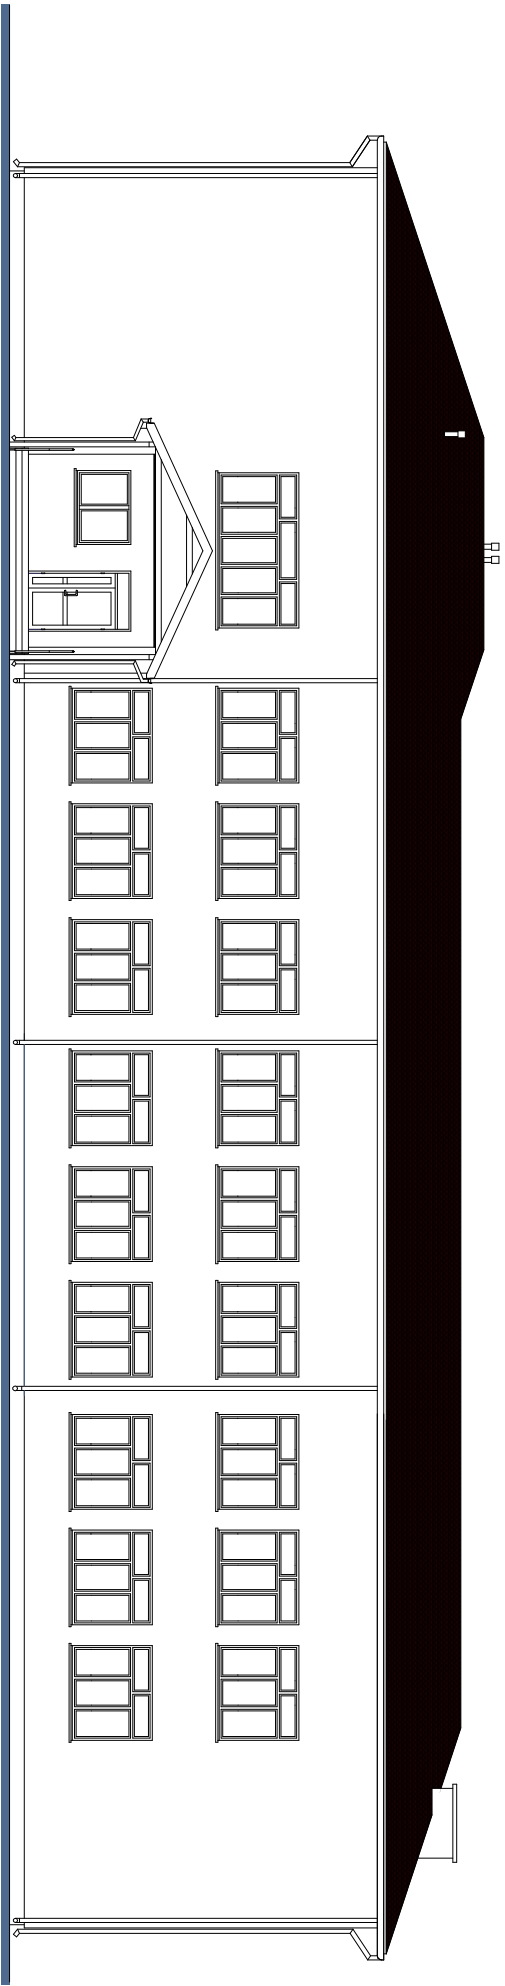


ELEWACJA WSCHODNIA 1:100

OBIEKT:	BUDYNEK SZKOŁY PODSTAWOWEJ W CZARNI		
INWESTOR:	URZĄD GMINY W CZARNI		
RYŚ, NR. 10P	ELEWACJA WSCHODNIA		
WYKONAŁ:	PODSZY:		SKALA
mjr inż. arch. JANUSZ KRÓLAK upr. bud. nr an III-2073/2988/22			1:100
mjr inż. ANDRZEJ NIEMBA			PROJEKT BUDOWLANY
arch. MARTA KRAWICZYK			BRANŻA
			ARCHITEKTURA
	KWIECIEŃ 2007 r.		


DETAL WYKONANIA WARSTWY ELEWACYJNEJ
- NAROŻE WYPUKŁE

PRZĘKRÓJ POZIOMY

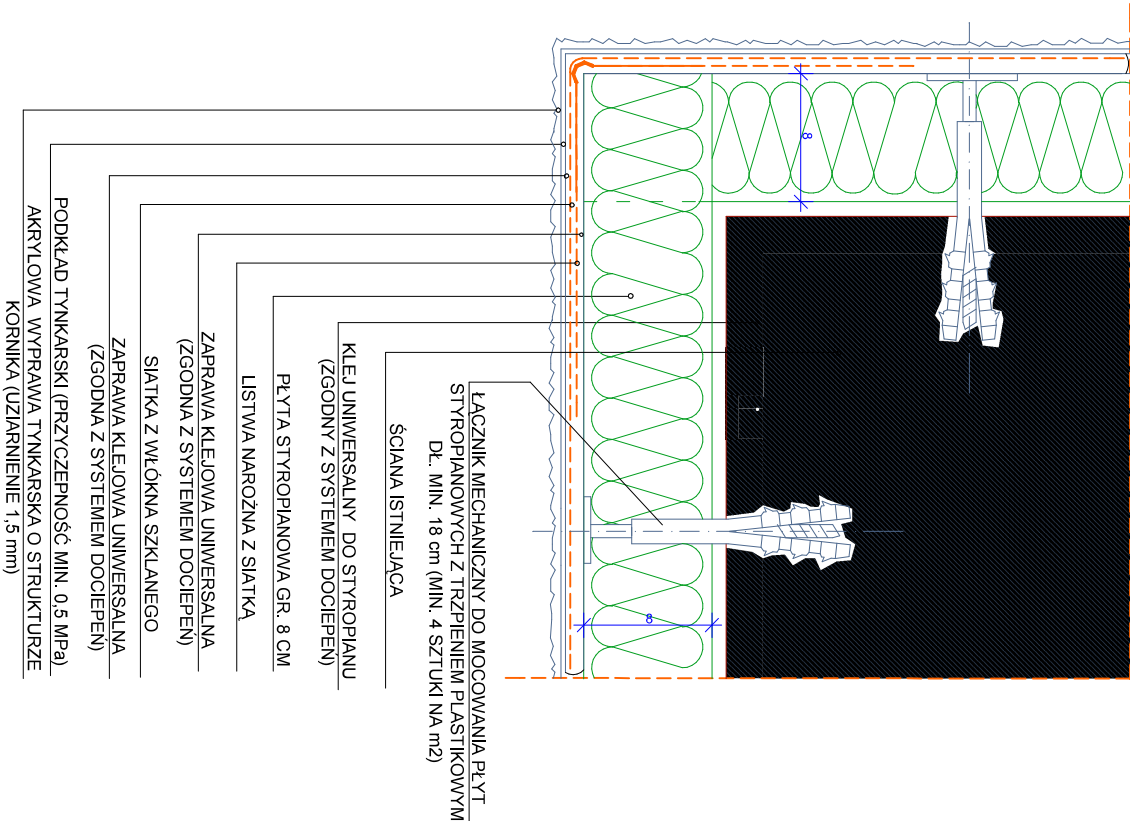

DETAL WYKONANIA WARSTWY ELEWACYJNEJ
- NAROŻE WKŁĘSŁE


PRZĘKRÓJ POZIOMY

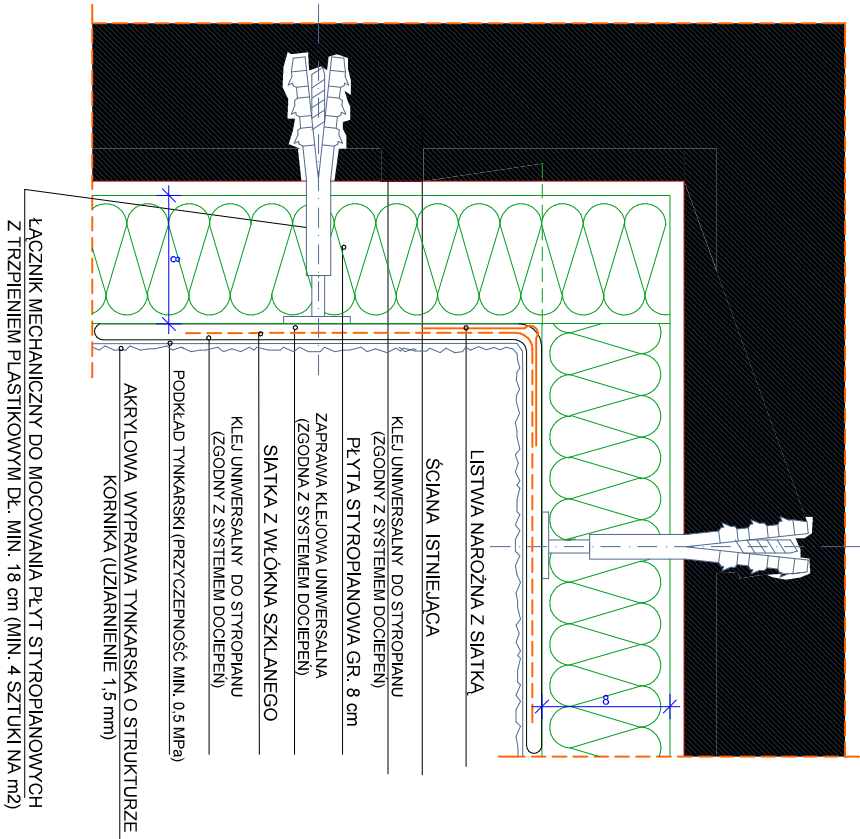

OBIEKT:	BUDYNEK SZKOŁY PODSTAWOWEJ W CZARNI
INWESTOR:	URZĄD GMINY W CZARNI
RYS. NR 20P	DETALY DOCIEPLENIA
WYKONAŁ:	mgr inż. arch. JANUSZ KRÓLAK upr. bud. nr AN II/0073/269/02/2
mgr inż. ANDRZEJ NIEMIRA	mgr inż. ANDRZEJ NIEMIRA
arch. MARTA KRAWCZYK	arch. MARTA KRAWCZYK
SKALA	1:50
PROJEKT	BUDOWLANY
BRANŻA	ARCHITEKTURA
KWIECIEŃ 2007 r.	


DETAL WYKONANIA WARSTWY ELEWACYJNEJ
- NADPROŻE OKIENNE I DRZWIOWE

PRZEKRÓJ POZIOMY

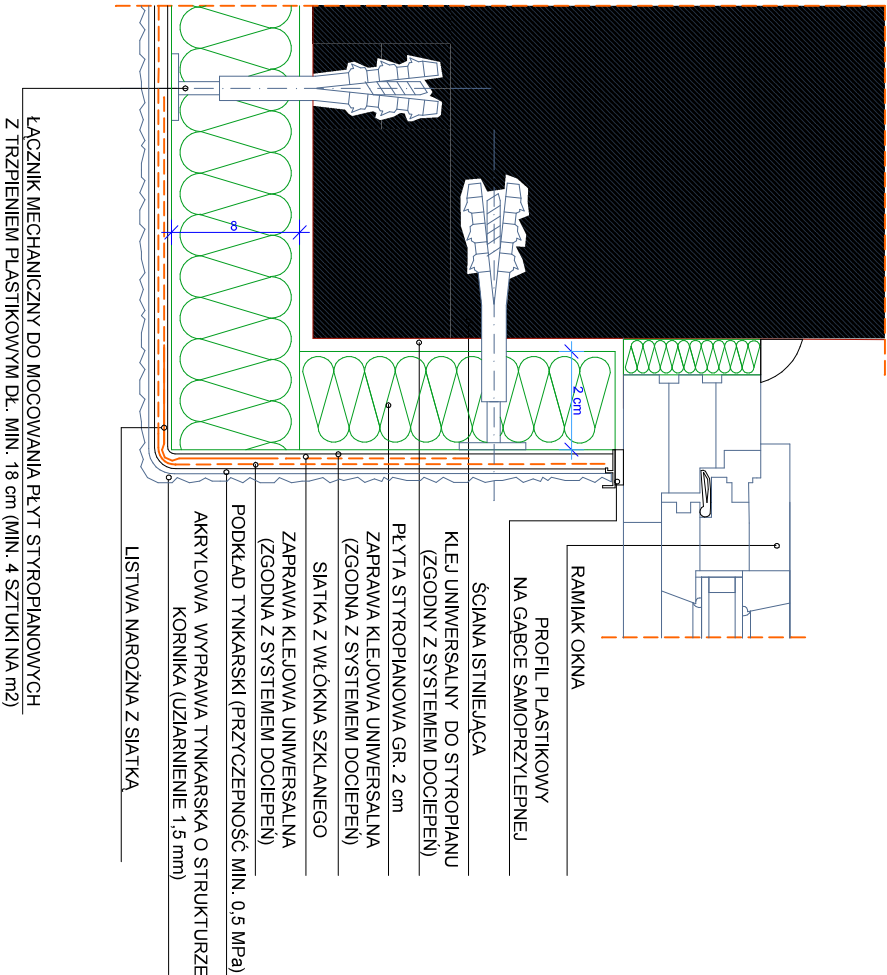

DETAL WYKONANIA WARSTWY ELEWACYJNEJ
- NADPROŻE OKIENNE I DRZWIOWE


PRZEKRÓJ PIONOWY

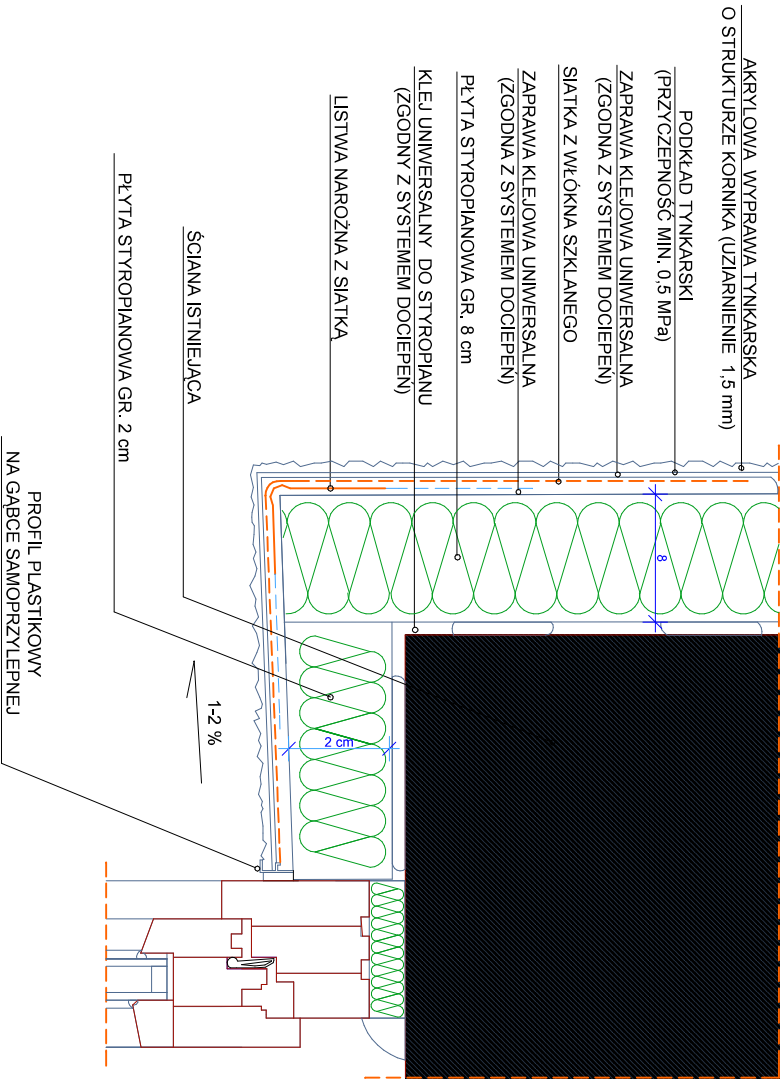

OBIEKT:	BUDYNEK SZKOŁY PODSTAWOWEJ W CZARNI
INWESTOR:	URZĄD GMINY W CZARNI
RYS. NR Z/P	DETALY DOCIEPIENIA
WYKONAŁ:	Podpis:
mgr inż. arch. JANUSZ KRÓLAK upr. bud. nr AN II/007/3/28/02/2	SKALA 1:50
mgr inż. ANDRZEJ NIEMIRA	PROJEKT BUDOWLANY
arch. MARTA KRAWCZYK	BRANŻA ARCHITEKTURA
	KWIECIEŃ 2007 r.

DETAL DOLNEJ KRAWĘDZI WARSTWY ELEWACYJNEJ
PRZY ZASTOSOWANIU LISTWY STARTOWEJ


PRZEKRÓJ PIONOWY

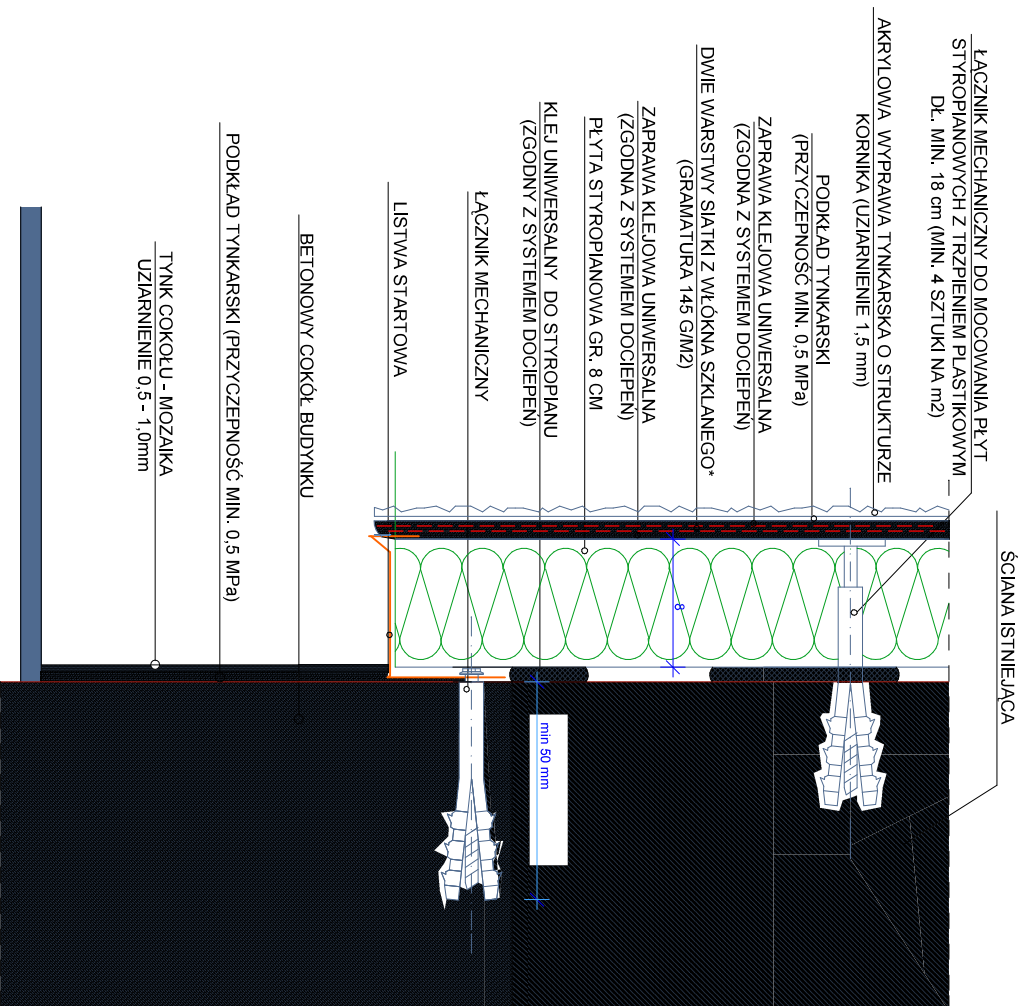

DETAL WYKONANIA WARSTWY ELEWACYJNEJ

- OBRÓBKA PARAPETU

PRZEKRÓJ PIONOWY

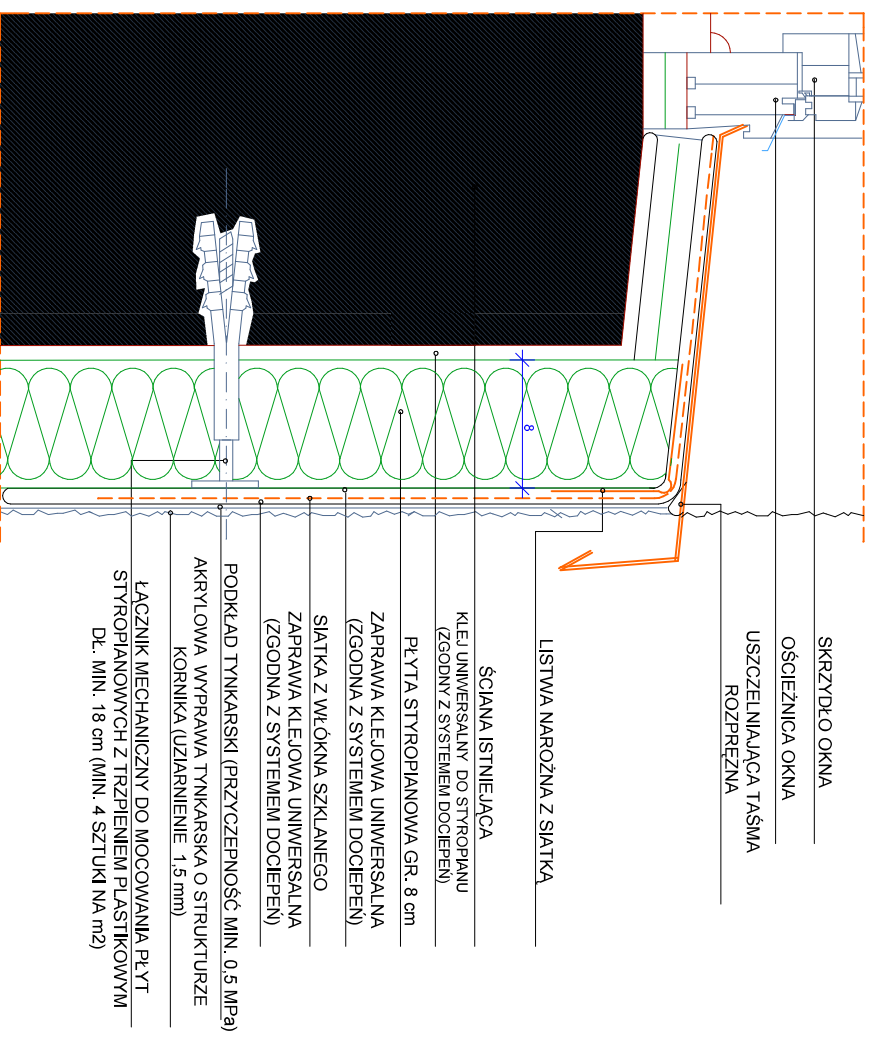

OBIEKT:	BUDYNEK SZKOŁY PODSTAWOWEJ W CZARNI
INWESTOR:	URZĄD GMINY W CZARNI
RYS. NR ZDP	DETALE DOCIEPLENIA
WYKONAŁ:	PODSYŚNĄ
mgr inż. arch. JANUSZ KROŁAK upr. bud. NR AN III-007/3/26/8/2/2 mgr inż. ANDRZEJ NIEWIARA	SKALA 1:50
arch. MARTA KRAWCZYK	PROJEKT BUDOWLANY
	BRANZA
	ARCHITEKTURA
	KWIECIEŃ 2007 r.