

Mapa niniejsza może służyć
do celów projektowych


STAROSTWO POWIATOWE w Ostrołęce
Powiatowy Ośrodek Dokumentacji
Geodezyjnej i Kartograficznej

233.432.172

504/000

0+85000

WYKONAWCA	MGR INŻ. WOJCIECH ZAJĄC UL. JABLONIOWA 2		
INWESTOR	GMINA CZARNIA		
OBIEKT	DROGA GMINNA BRZOZOWY KAT - SWIDWIBOREK, OBEMIUJĄCA DZIAŁKĘ NR GEODEZYJNY 199 W MŚC. BRZOZOWY KAT		
NAZWA RYSUNKU	Plan sytuacyjny drogi od km 0+000,00 do km 1+462,00	Numer rysunku:	
PROJEKTOWAŁ	mgr inż. Wojciech Zajac	Uprawnienia MAZ/BD/6285/01	Skala 1:1000
SPRAWDZIŁ		Uprawnienia	Data 10.11.2008r

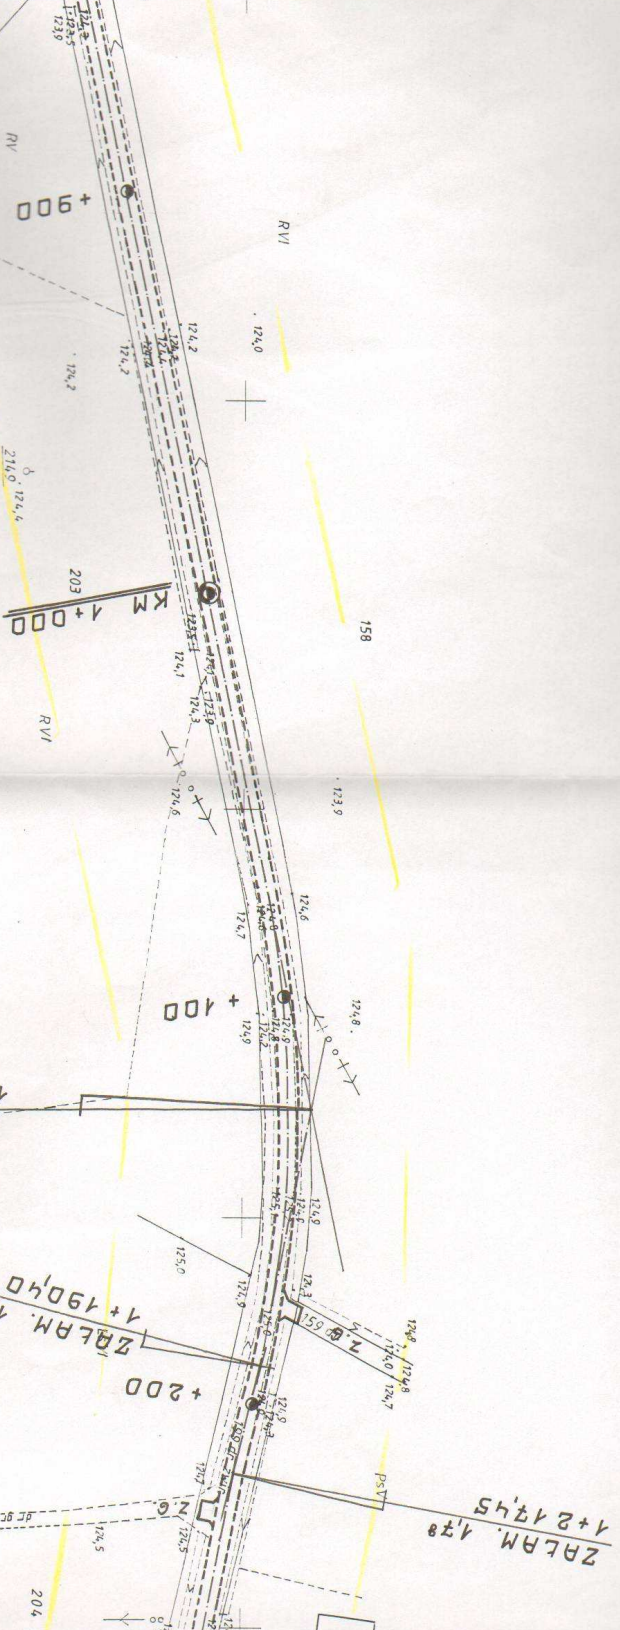

$d = 24,833,18$
 $R = 300,00$
 $Z = 6,282$
 $i = 2,50$
 $T = 88,605$

CZARNIA.BIS

Typ projektu:PROJEKT BUDOWLANO-WYKONAWCZY

Inwestor: Gmina Czarnia

Numer umowy:5541/06/2008

Obiekt: Przebudowa drogi gminnej Brzozowy Kąt - Swidwiborek obejmujący działkę numerze geodezyjnym 199

Obiekt2: w msc. Brzozowy Kąt od km 0+000,00 do km 1+462,00

Nazwa rysunku: Przekrój konstrukcyjny

Ile załączników: 1

Numer rysunku: 3

Opracował: mgr inż. Wojciech Zając

Projektował: mgr inż. Wojciech Zając

Uprawnienia projektującego: 67/94/0s MAZ/BD/6285/01

Sprawdził:

Uprawnienia sprawdzającego:

wykonawca:

Szablon Przekrój konstrukcyjny drogi gminnej w msc. Brzozowy Kąt od km 0+000,00 do km 1+462,00

E 1 L 0,00 2,00 -0,02 0,04 0,05 0,04 0,10 0,16 0,00

jezdnia lewostronna

warstwa ściernalna z betonu

asfaltowego BA-12,8

warstwa wiążąca z betonu

asfaltowego BA-12,8

podbudowa z gruntu stabilizowanego

cementem na miejscu Rw=5,00 MPa

E 89 L 0,00 1,00 -0,08

pobocze

gruntowe

E 81 L 0,25 -1,00

E 6 P 0,00 2,00 0,02 0,04 0,05 0,04 0,10 0,16 0,00

jezdnia prawostronna

E 89 P 0,00 1,00 0,08

pobocze

gruntowe

E 81 P 0,25 1,00

\$ 1. dopuszcza się etapowanie robót nawierzchniowych - w-wa ściernalna w II-gim etapie robót.

mgr inż. Wojciech Zając

Projektowanie, kierowanie
i nadzorowanie budowy i robót
w zakresie dróg i mostów
Upr. nr 67/94/0s
MAZ/BD/6285/01

