



# FUNDAMENTY POD WYPOSAŻENIE

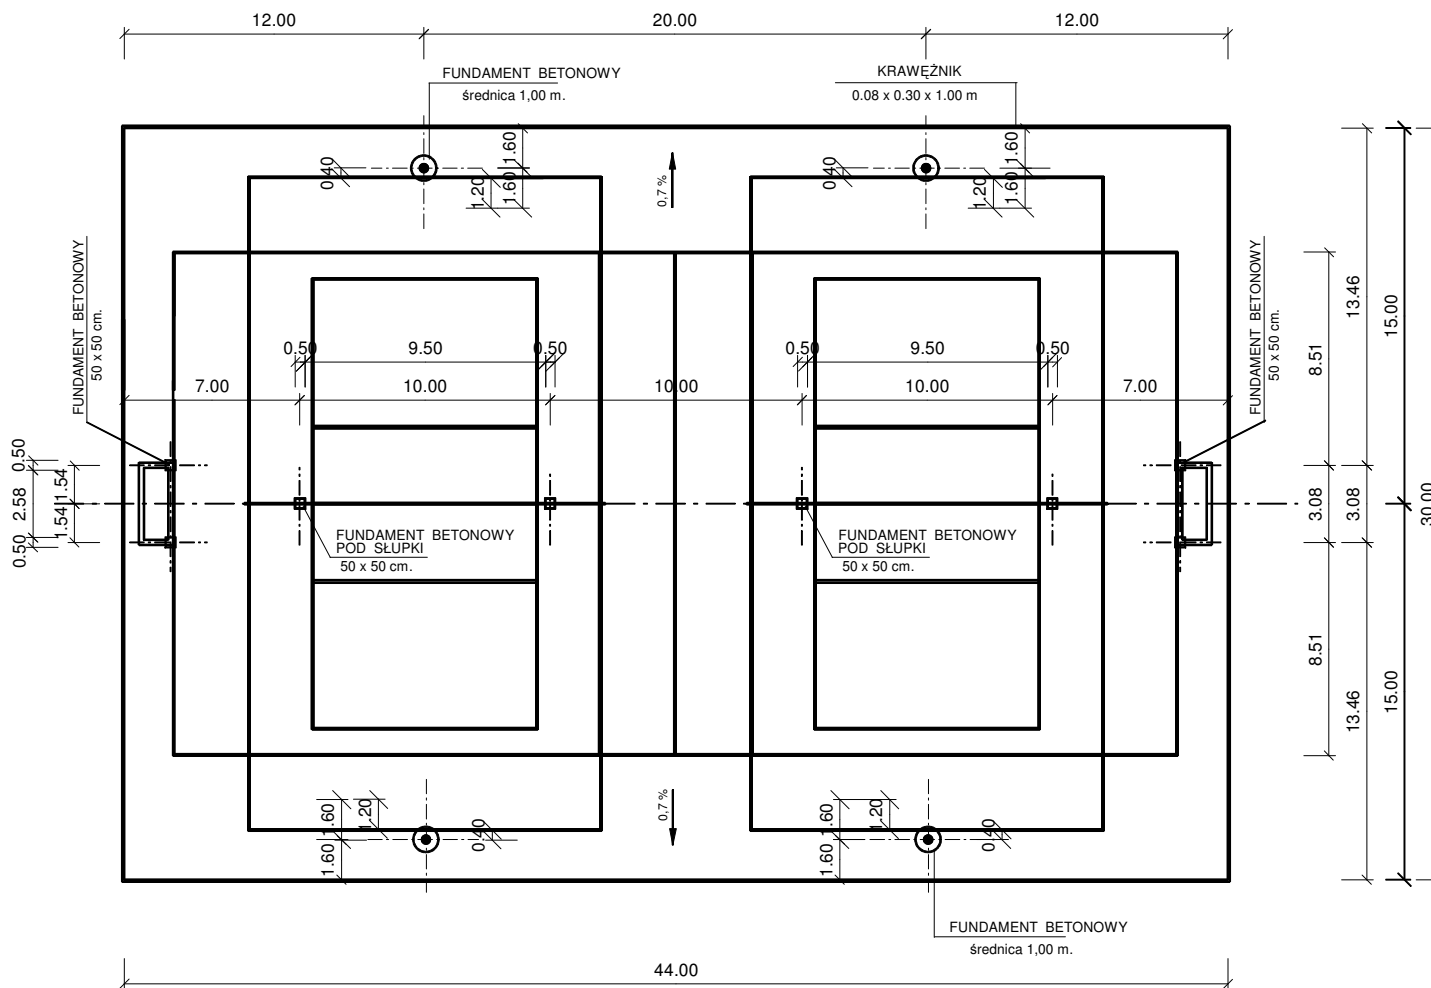


## PRZEKRÓJ

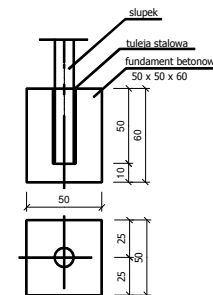

BETON B 15

### UWAGA :

przy wykonywaniu fundamentów i obsadzaniu tuleji do słupków i stojaka należy korzystać z instrukcji montażowej producenta.

 <b>PRACOWNIA PROJEKTOWA</b> 07-410 Ostrołęka, ul. Kilińskiego 32 d, tel. /29/ 764-32-75		
nazwa obiektu	<b>BOISKO WIELOFUNKCYJNE</b>	rys. nr
adres budowy	<b>CZARNIA, działka nr ewid. 222</b>	<b>8</b>
temat	<b>fundamenty pod wyposażenie</b>	1 : 200
projektant	lnż. EWA DOROTA NIEDZIÓŁKA upr. nr 614/86/Oa	
OSTROŁĘKA , grudzień 2007 r.		