



BOISKO DO KOSZYKÓWKI 1 : 100

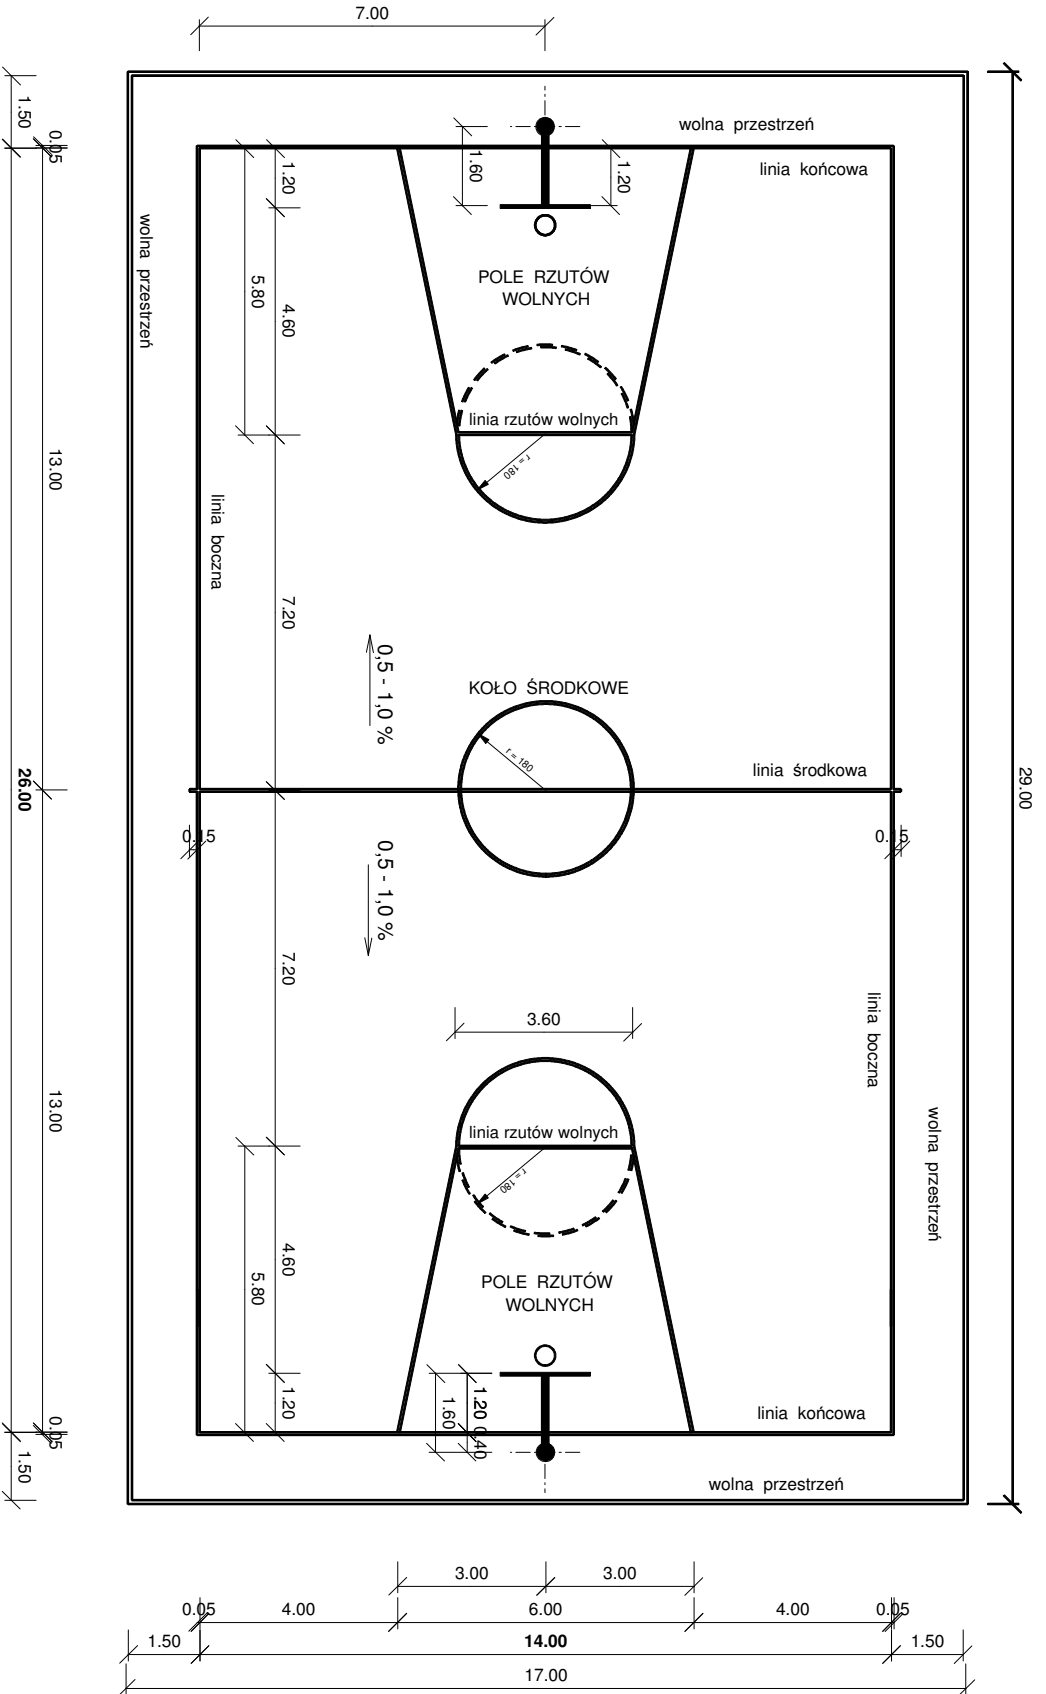

POWIERZCHNIA BOISKA NETTO - 540,00 m²
 OBWÓD BOISKA - 96,00 m²
 GRUBOŚĆ LINII ROZGRANICZAJĄCYCH - 5,00 cm.

		PRACOWNIA PROJEKTOWA 07-410 Oranienka, ul. Książęcego 32 d, tel. /29/ 764-3275	
nazwa obiektu BOISKO WIELOFUNKCYJNE	adres budowy CZARNA, działka nr ewid. 222	temat boisko do koszykówki	rys. nr 4
projektant inż. EWA DOROTA NIEDZIOLKA	upr. nr 614/86Ca	data 01.10.2007 r.	skala 1:100