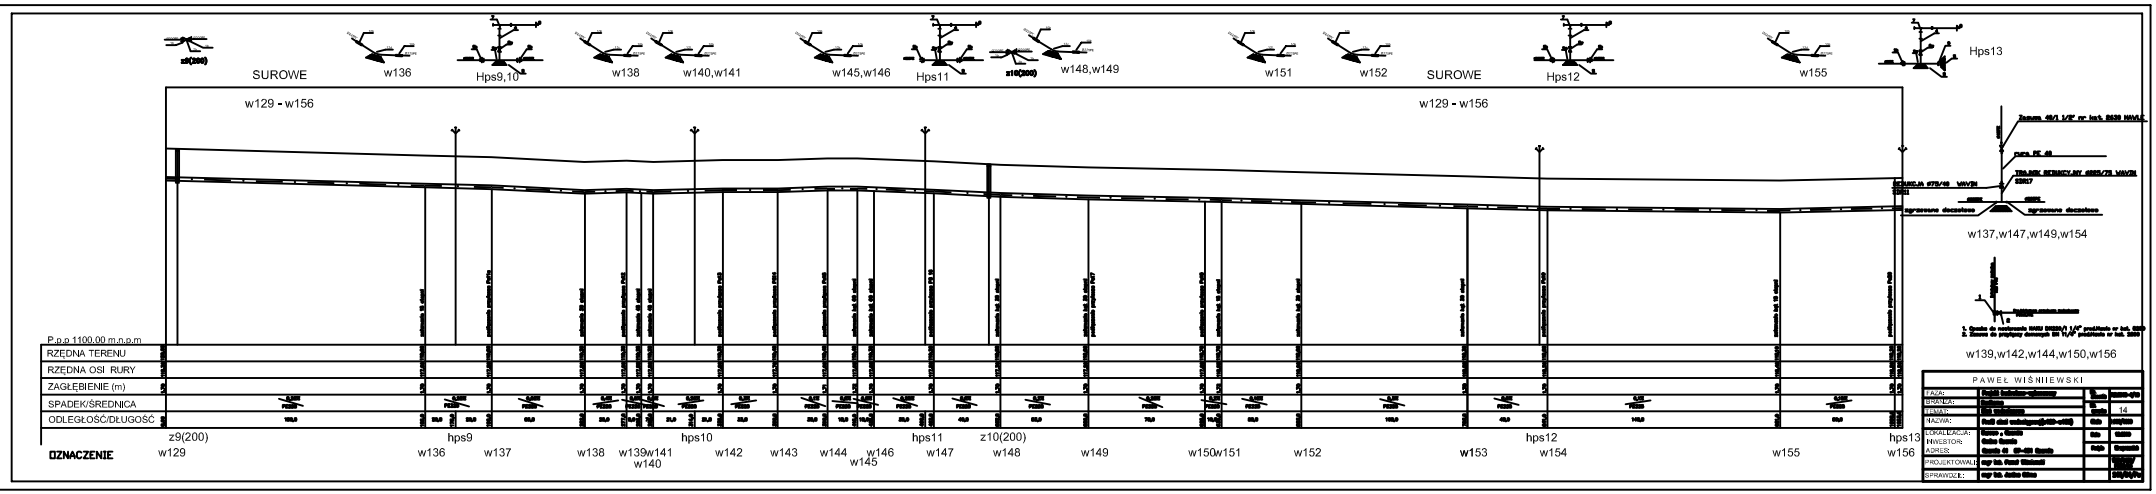
z9(200)
SUROWE
w136
Hps9,10
w138
w140,w141
w145,w146
Hps11
z10(200)
w148,w149
w151
w152
SUROWE
Hps12
w155
Hps13
w129 - w156
w129 - w156
w137,w147,w149,w154
w139,w142,w144,w150,w156
P.p.o 1100.00 m.n.p.m
RZĘDNA TERENU
RZĘDNA OSI RURY
ZAGŁĘBIENIE (m)
SPADEK/ŚREDNICA
ODLEGŁOŚĆ/DŁUGOŚĆ
z9(200)
hps9
hps10
hps11
z10(200)
hps12
hps13
OZNACZENIE
w129
w136
w137
w138
w139
w140
w141
w142
w143
w144
w145
w146
w147
w148
w149
w150
w151
w152
w153
w154
w155
w156
PAWEŁ WIŚNIEWSKI
14