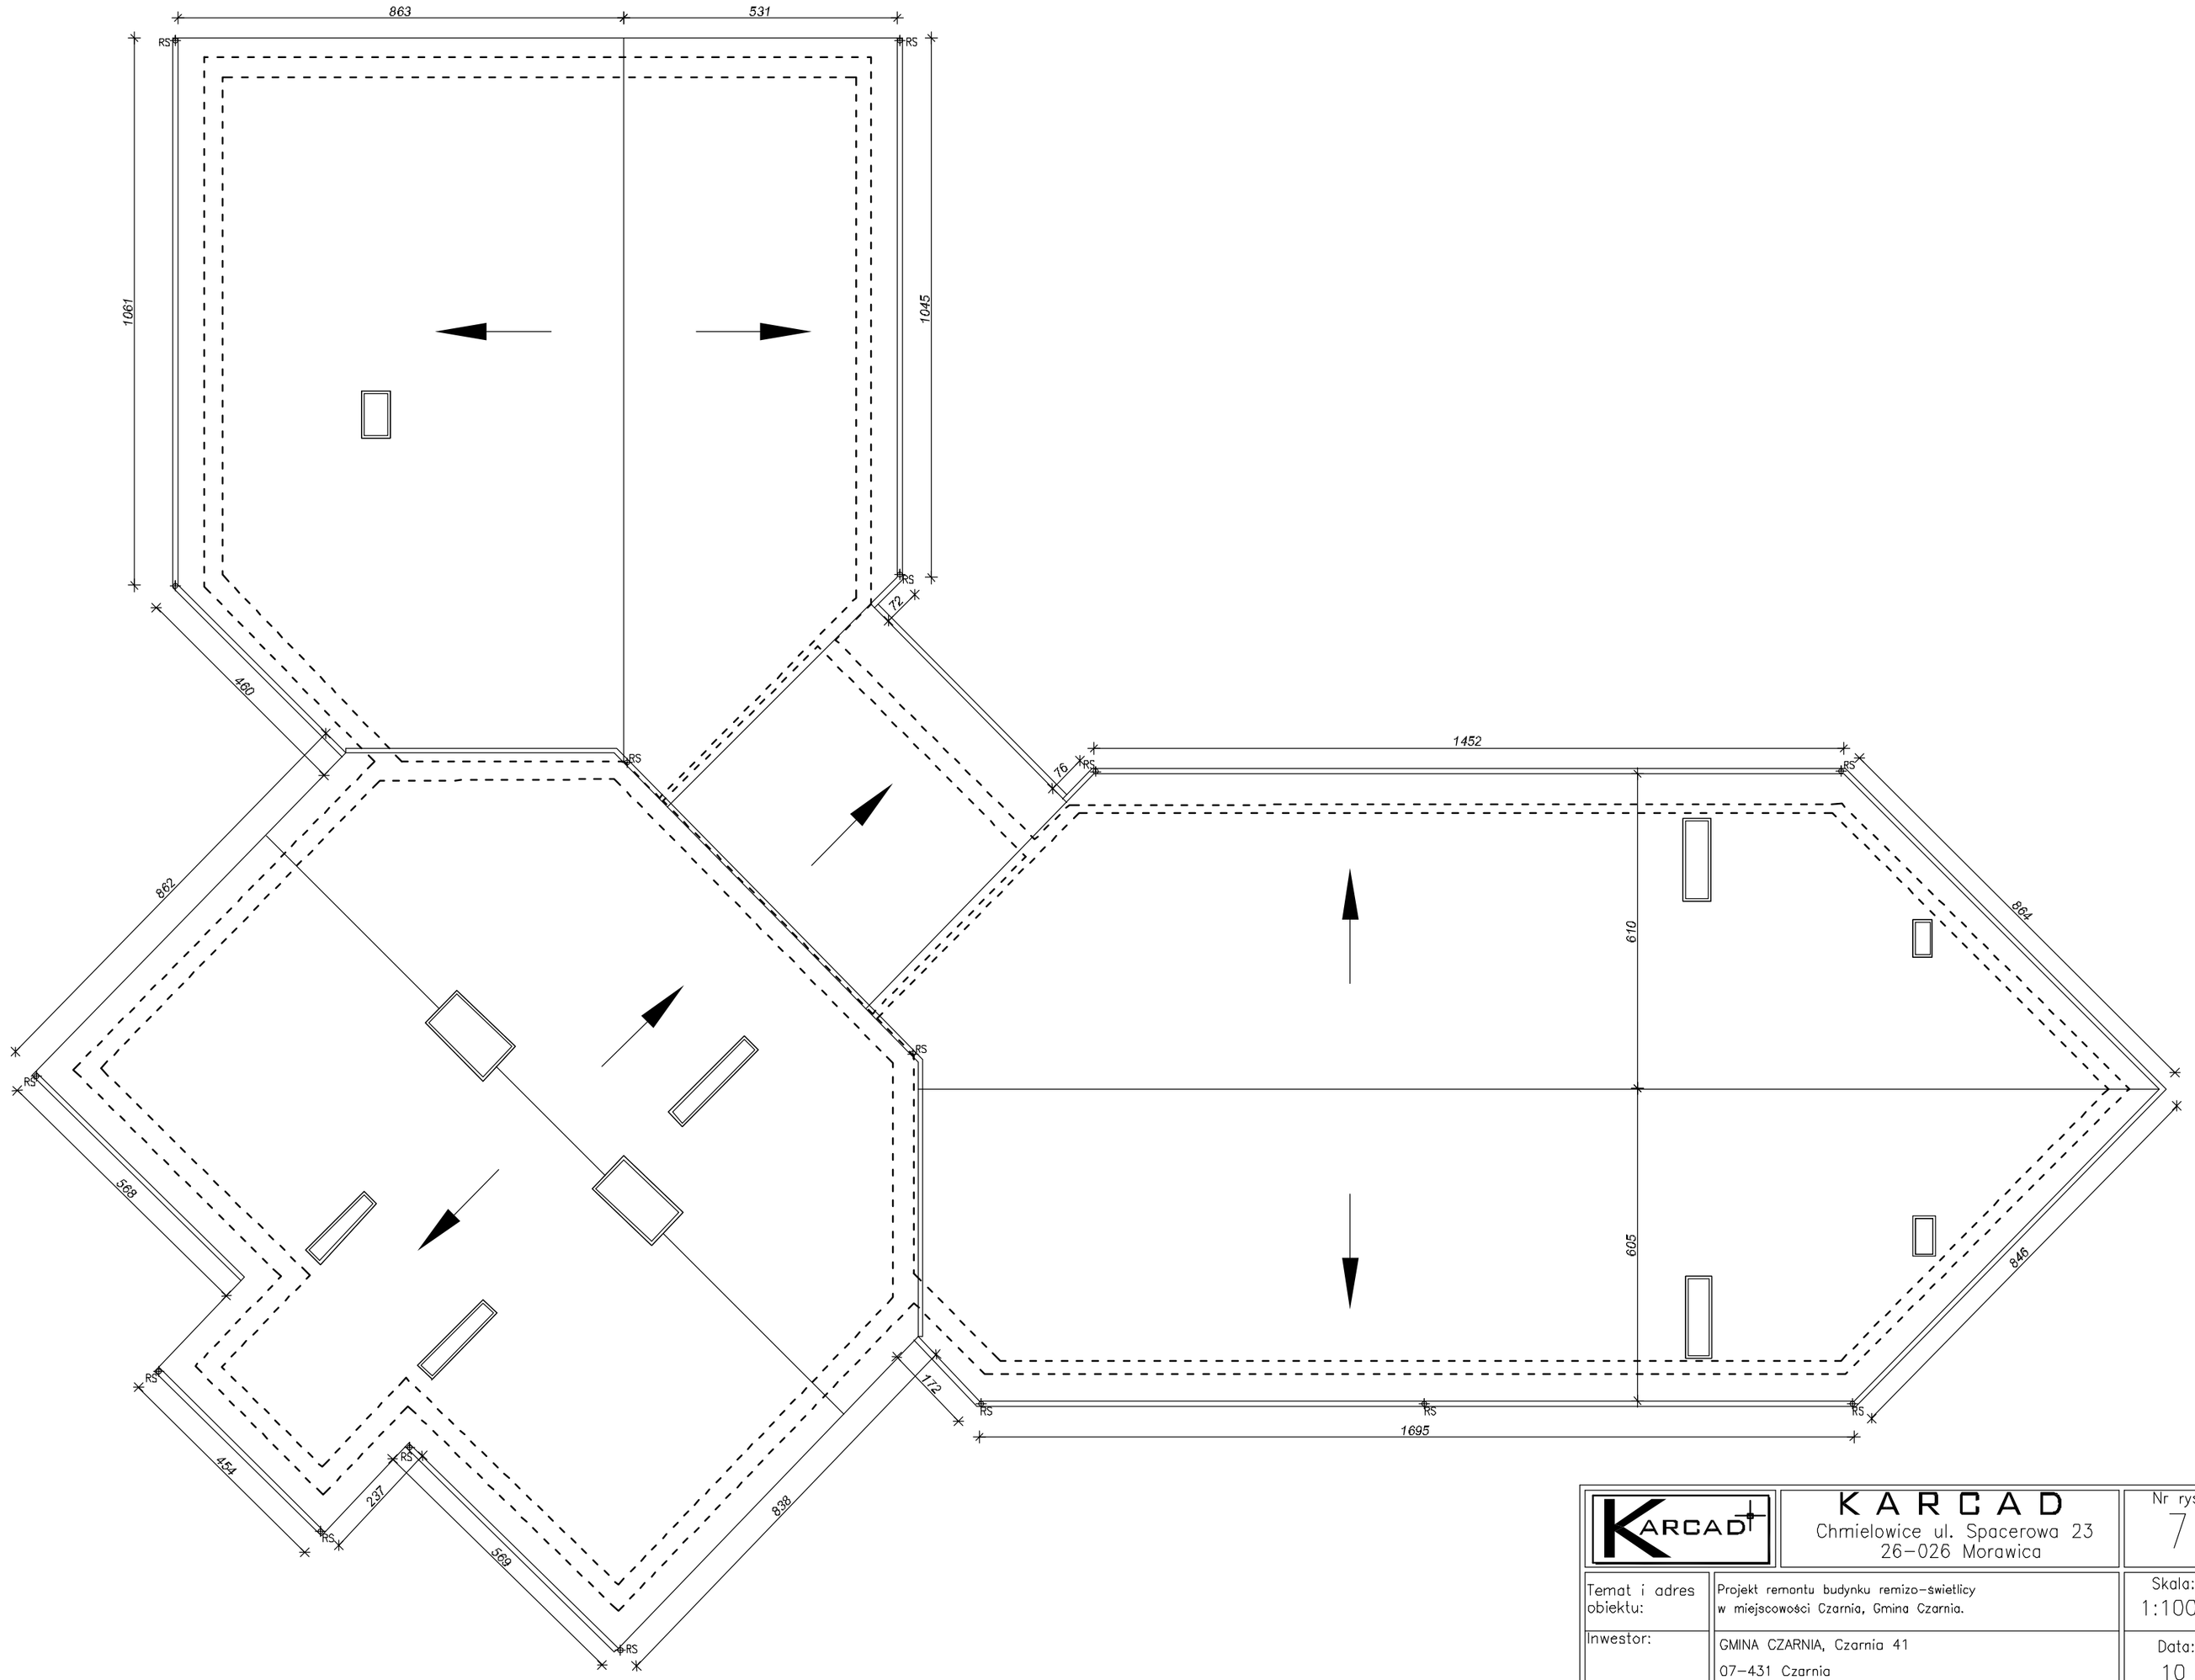

KARCAD	KARCAD Chmielowice ul. Spacerowa 23 26–026 Morawica			Nr rys. 7
Temat i adres obiektu:	Projekt remontu budynku remizo–świetlicy w miejscowości Czarnia, Gmina Czarnia.			Skala: 1:100
Inwestor:	GMINA CZARNIA, Czarnia 41 07–431 Czarnia			Data: 10 styczeń 2010r.
Branża:	Budowlana			
Treść rysunku:	Rzut dachu – inwentaryzacja			
		Specjalność	Nr uprawnień	Podpis
Opracował:	mgr inż Urszula Warzecha Tywoniuk			