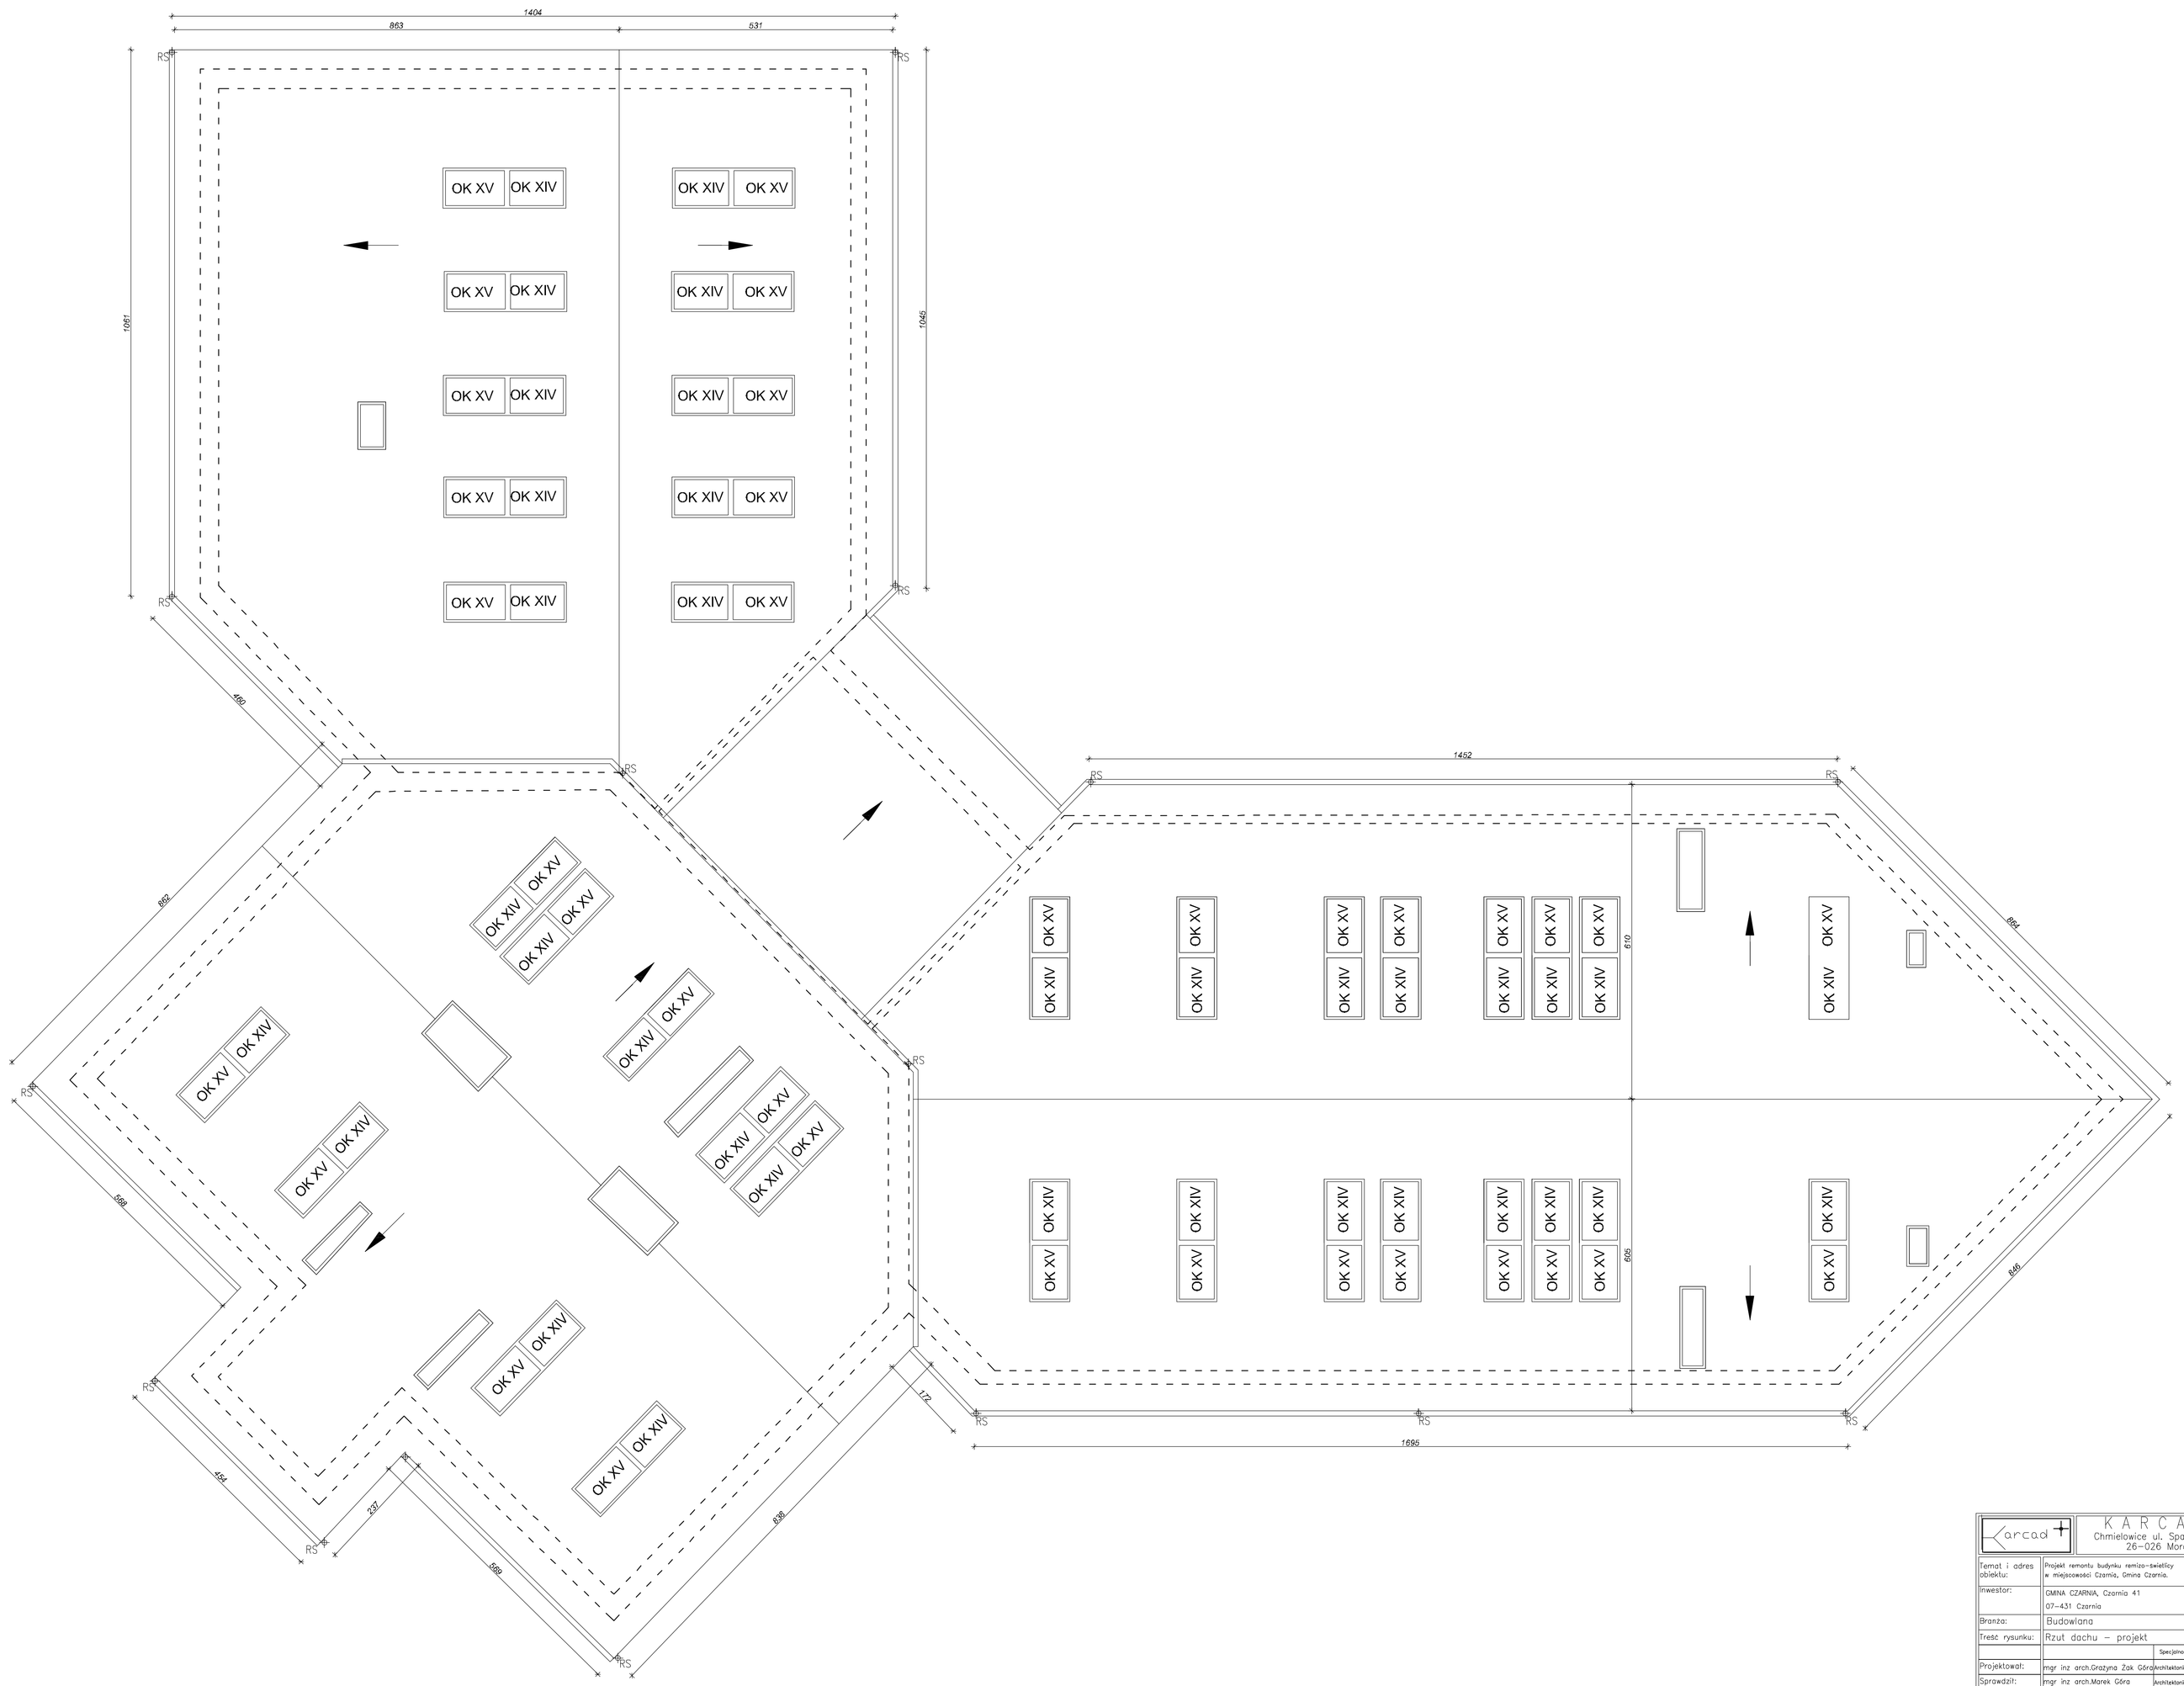

karcad	KARCAD Chmielowice ul. Spacerowa 23 26-026 Morawica			Nr rys. 16
Temat i adres obiektu:	Projekt remontu budynku remiza-świetlicy w miejscowości Czernia, Gmina Czernia.			Skala: 1:50
Inwestor:	GMNA CZARNA, Czernia 41 07-431 Czernia			Data: 10 styczeń 2010r.
Branża:	Budowlana			
Treść rysunku:	Rzut dachu – projekt			
		Specjalność:	Nr uprawnień	Podpis
Projektował:	mgr inż arch.Grażyna Żak Góra	Architektoniczna	KL-205/90	
Sprawdził:	mgr inż arch.Marek Góra	Architektoniczna	202/84	
Opracował:	mgr inż Urszula Warzecha Tywoniuk			