ZESTAWIENIE POSADZEK		
PC.4		Płytki Opoczno Gres Hyperion H3 krem stopień o wymiarach 29,7x29,7, mrozoodpornych, antypoślizgowe współczynnik tarcia wynosi R11.
fuga grubości 3mm, firmy SOPRO, Saphir5 kolor 14 – betonowo–szary, lub analogiczna		

LEGENDA:

- poza zakresem opracowania;
- ściany istniejące;

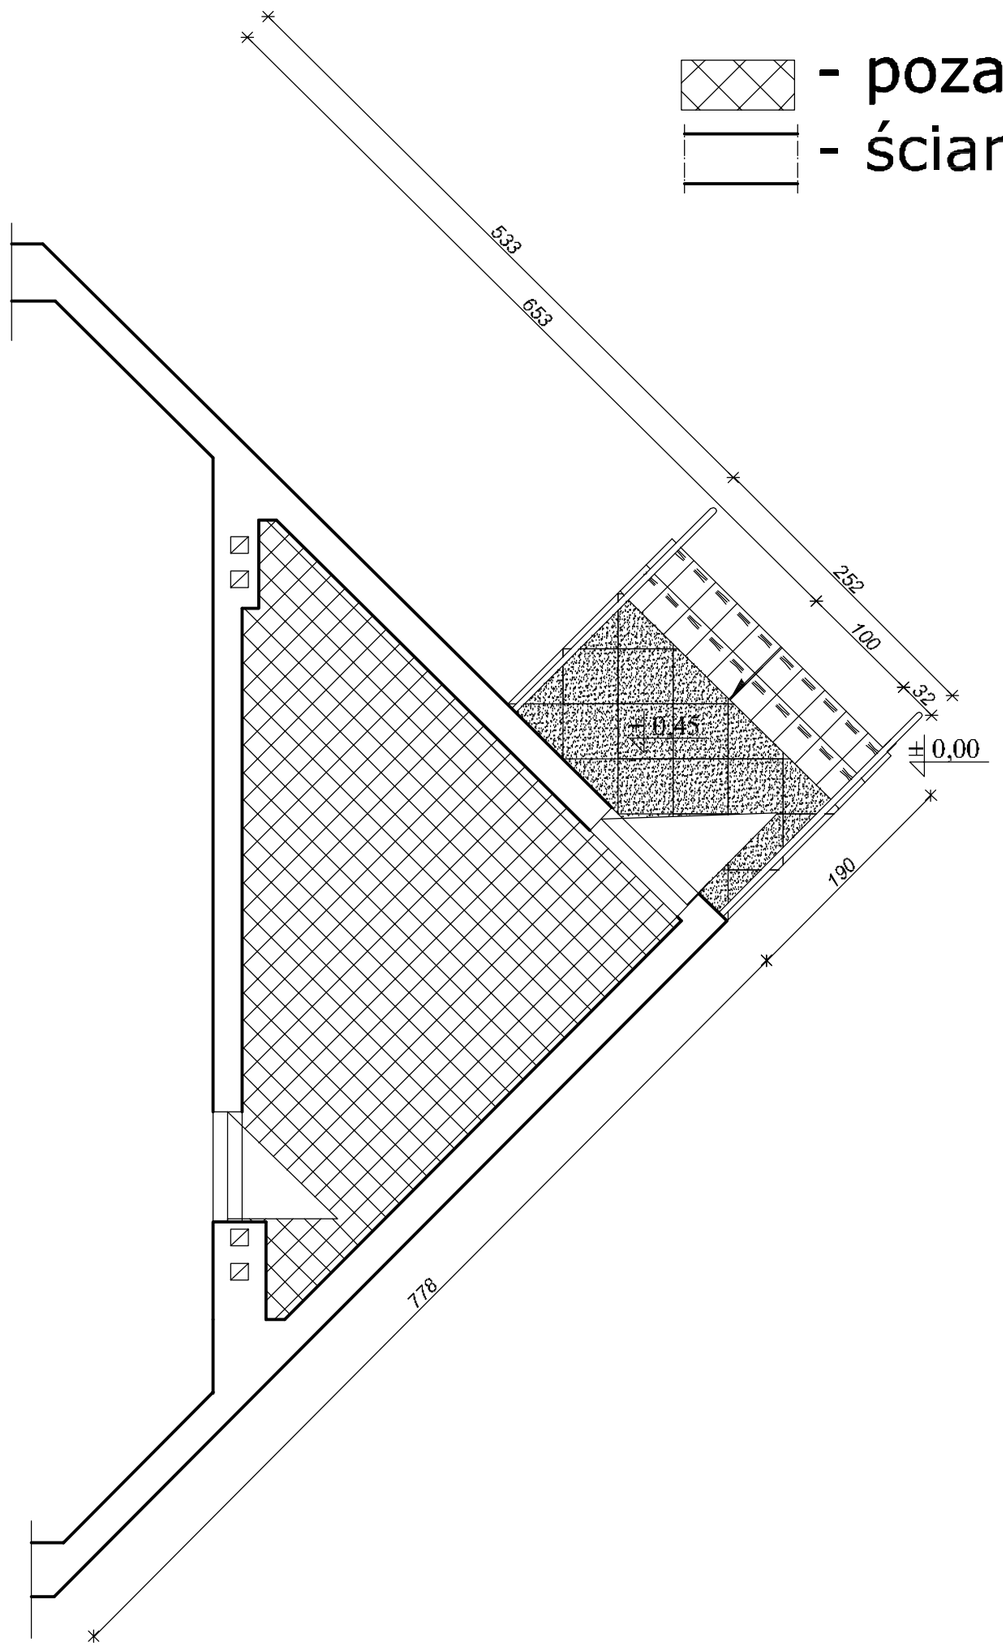

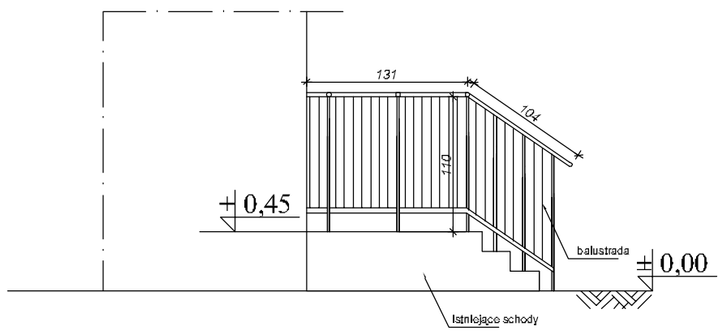

KARCAD	KARCAD Chmielowice ul. Spacerowa 23 26–026 Morawica			Nr rys. 20
Temat i adres obiektu:	Projekt remontu budynku remizo–świetlicy w miejscowości Czarnia, Gmina Czarnia.			Skala: 1:50
Inwestor:	GMINA CZARNIA, Czarnia 41 07–431 Czarnia			Data: 10 styczeń 2010r.
Branża:	Budowlana			
Treść rysunku:	SCHODY BOCZNE			
		Specjalność	Nr uprawnień	Podpis
Projektował:	mgr inz arch.Grażyna Żak Góra	Architektoniczna	KL–205/90	
Sprawdził:	mgr inz arch.Marek Góra	Architektoniczna	202/84	
Opracował:	mgr inż Urszula Warzecha Tywoniuk			