


Nazwa inwestycji :
 " Kształtowanie obszarów o szczególnym znaczeniu dla zaspokojenia potrzeb mieszkańców , sprzyjających nawiązaniu kontaktów społecznych , ze względu na ich położenie funkcjonalno przestrzenne , poprzez budowę parkingów i chodników we wsi Czarnia"

Przekrój konstrukcyjny A-A
Skala 1:50

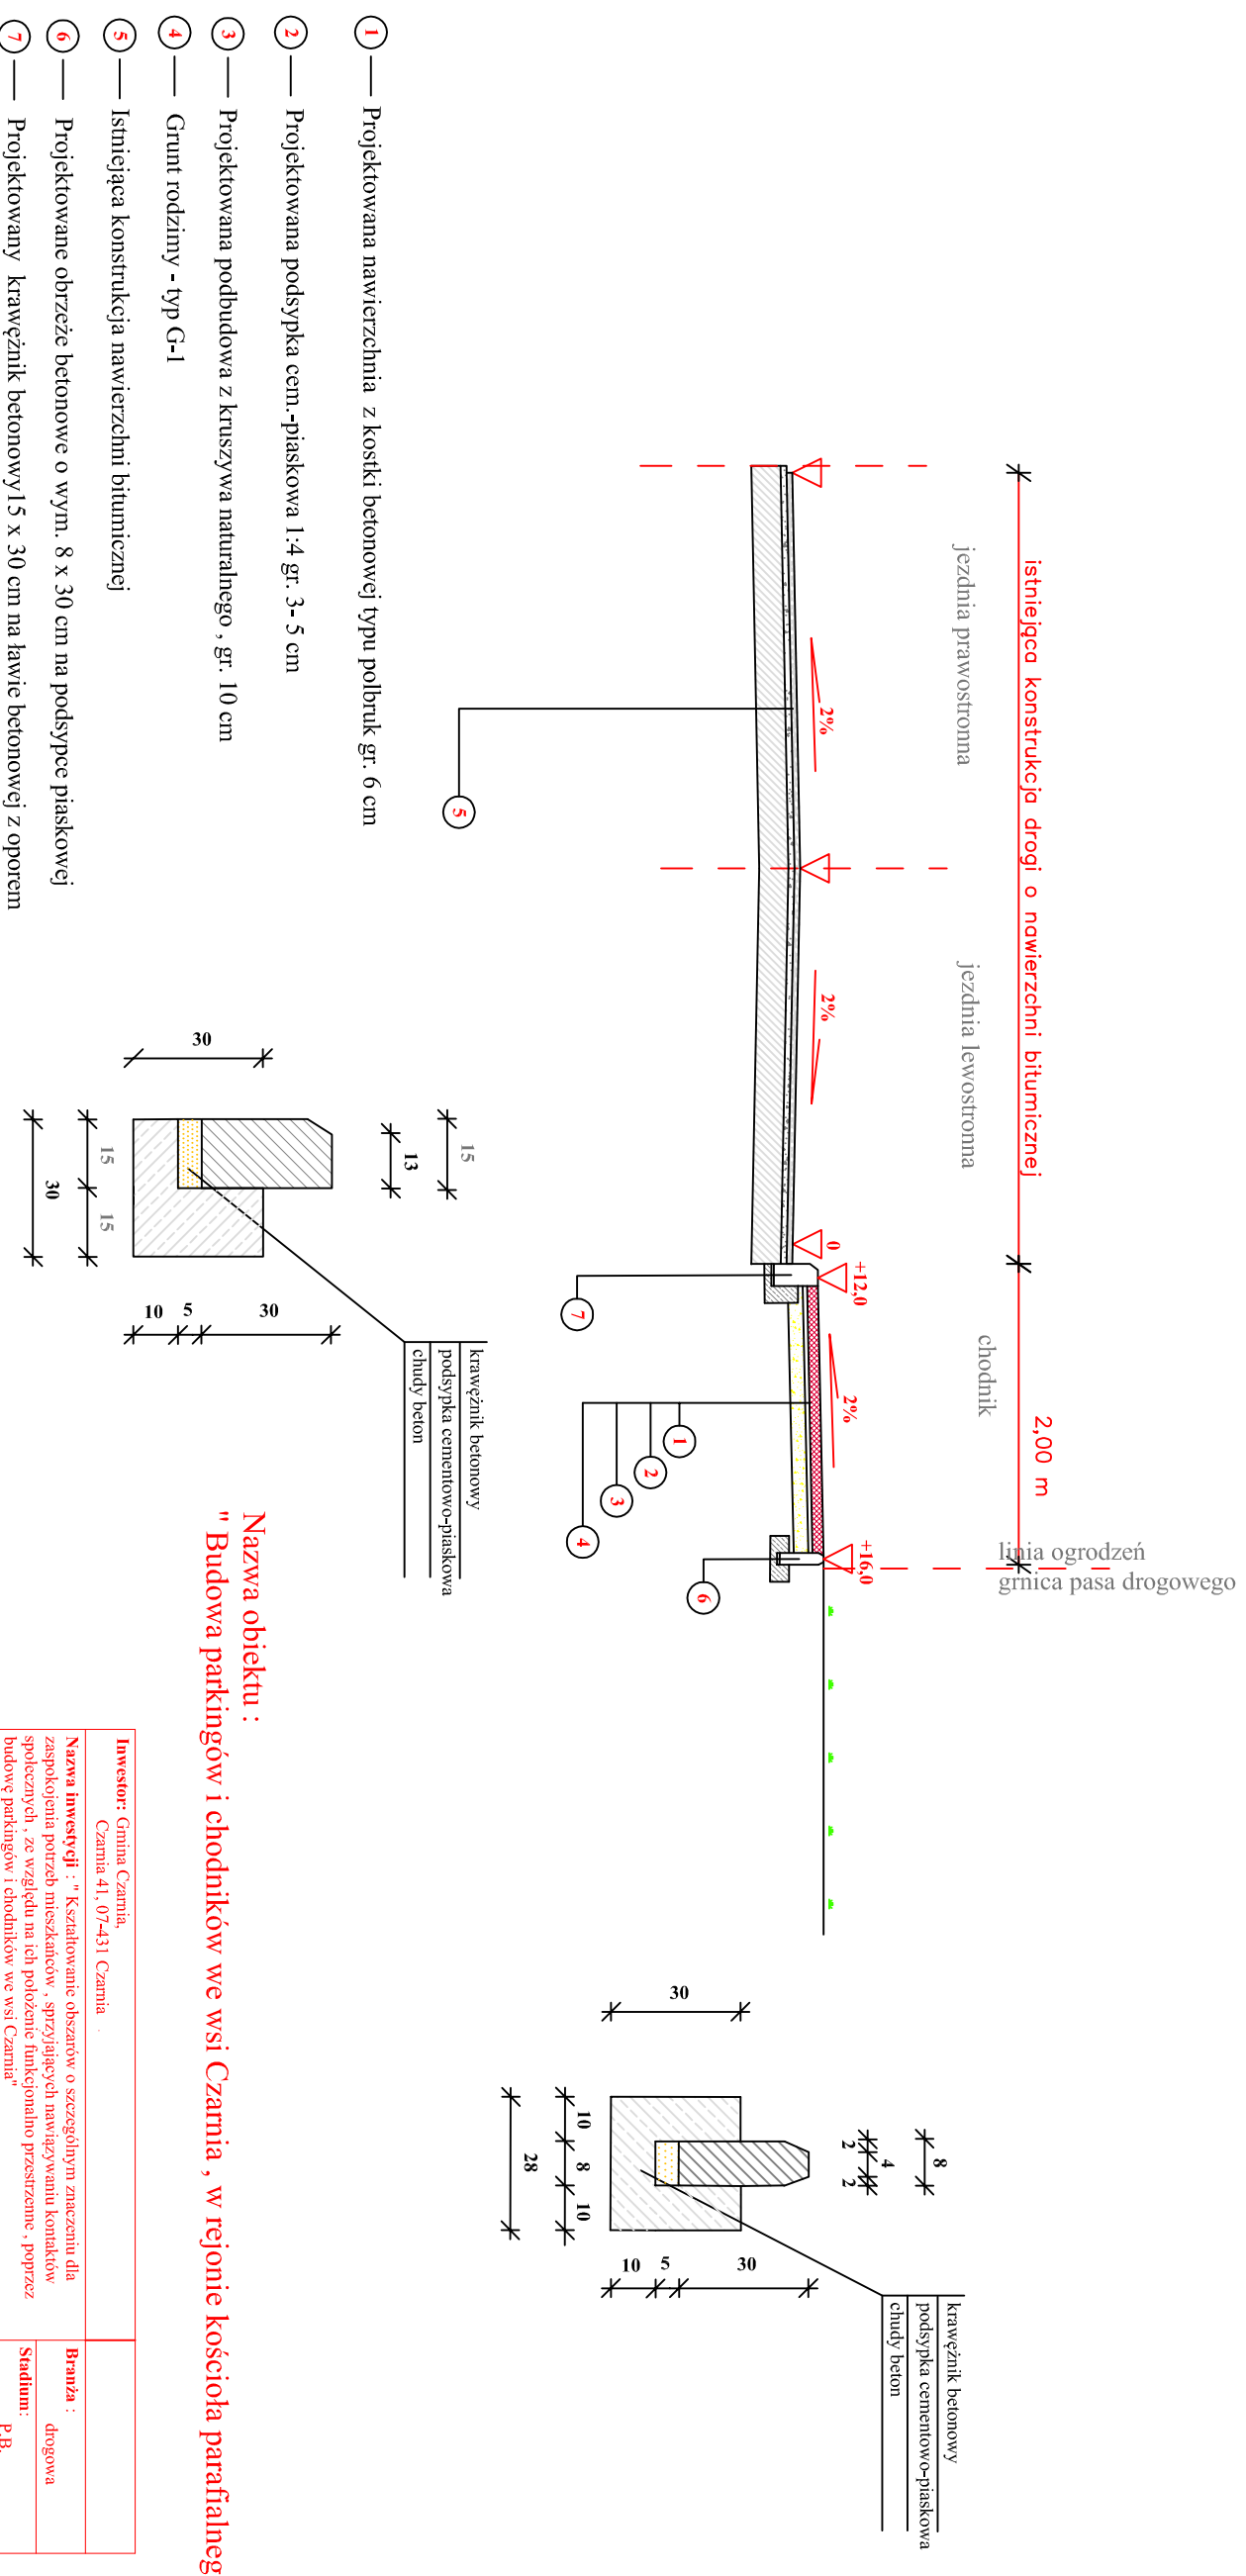

Nazwa obiektu :
 " Budowa parkingów i chodników we wsi Czarnia , w rejonie kościoła parafialnego "

Investor: Gmina Czarnia, Czarnia 41, 07-431 Czarnia		Brana: drogowa
Nazwa Inwestycji : " Kształtowanie obszarów o szczególnym znaczeniu dla zaspokojenia potrzeb mieszkańców , sprzyjających nawiązaniu kontaktów społecznych , ze względu na ich położenie funkcjonalno przestrzenne - poprzez budowę parkingów i chodników we wsi Czarnia "		Stadium: P.B.
Lokalizacja : działki nr 306, 186, 130, 131, 392, obręb Czarnia, gm. Czarnia		Skala: 1:50
Temat : " Budowa parkingów i chodników we wsi Czarnia , w rejonie kościoła parafialnego "		Data: sierpień 2011 r.
Nazwa rysunku : Przekrój A-A		Rys. nr : 5
		Stron: 1
ZESPÓŁ PROJEKTOWY		
Funkcja :	Imię i nazwisko :	Nr uprawnień :
opracował	mgr inż. Mariusz Nadwodny	
projektował	mgr inż. Wojciech Zajac	67/94/0s

UWAGA:
 Przygotowanie przed wykonaniem nawierzchni polega na przeprofilowaniu na szer. chodnika , wykonaniu zacięcia koryta na chodniku , a następnie wykonaniu warstwy podbudowy z kruszywa naturalnego, zagęszczonego mechanicznie gr. 10 cm

UWAGA:
 - chodnik - szer. 2,00 m
 - istniejąca szerokość nawierzchni bitumicznej - bez zmian