


Nazwa inwestycji :
" Kształtowanie obszarów o szczególnym znaczeniu dla zaspokojenia potrzeb mieszkańców , sprzyjających nawiązywaniu kontaktów społecznych , ze względu na ich położenie funkcjonalno przestrzenne , poprzez budowę parkingów i chodników we wsi Czarnia"

Przekrój konstrukcyjny D-D
Skala 1:50

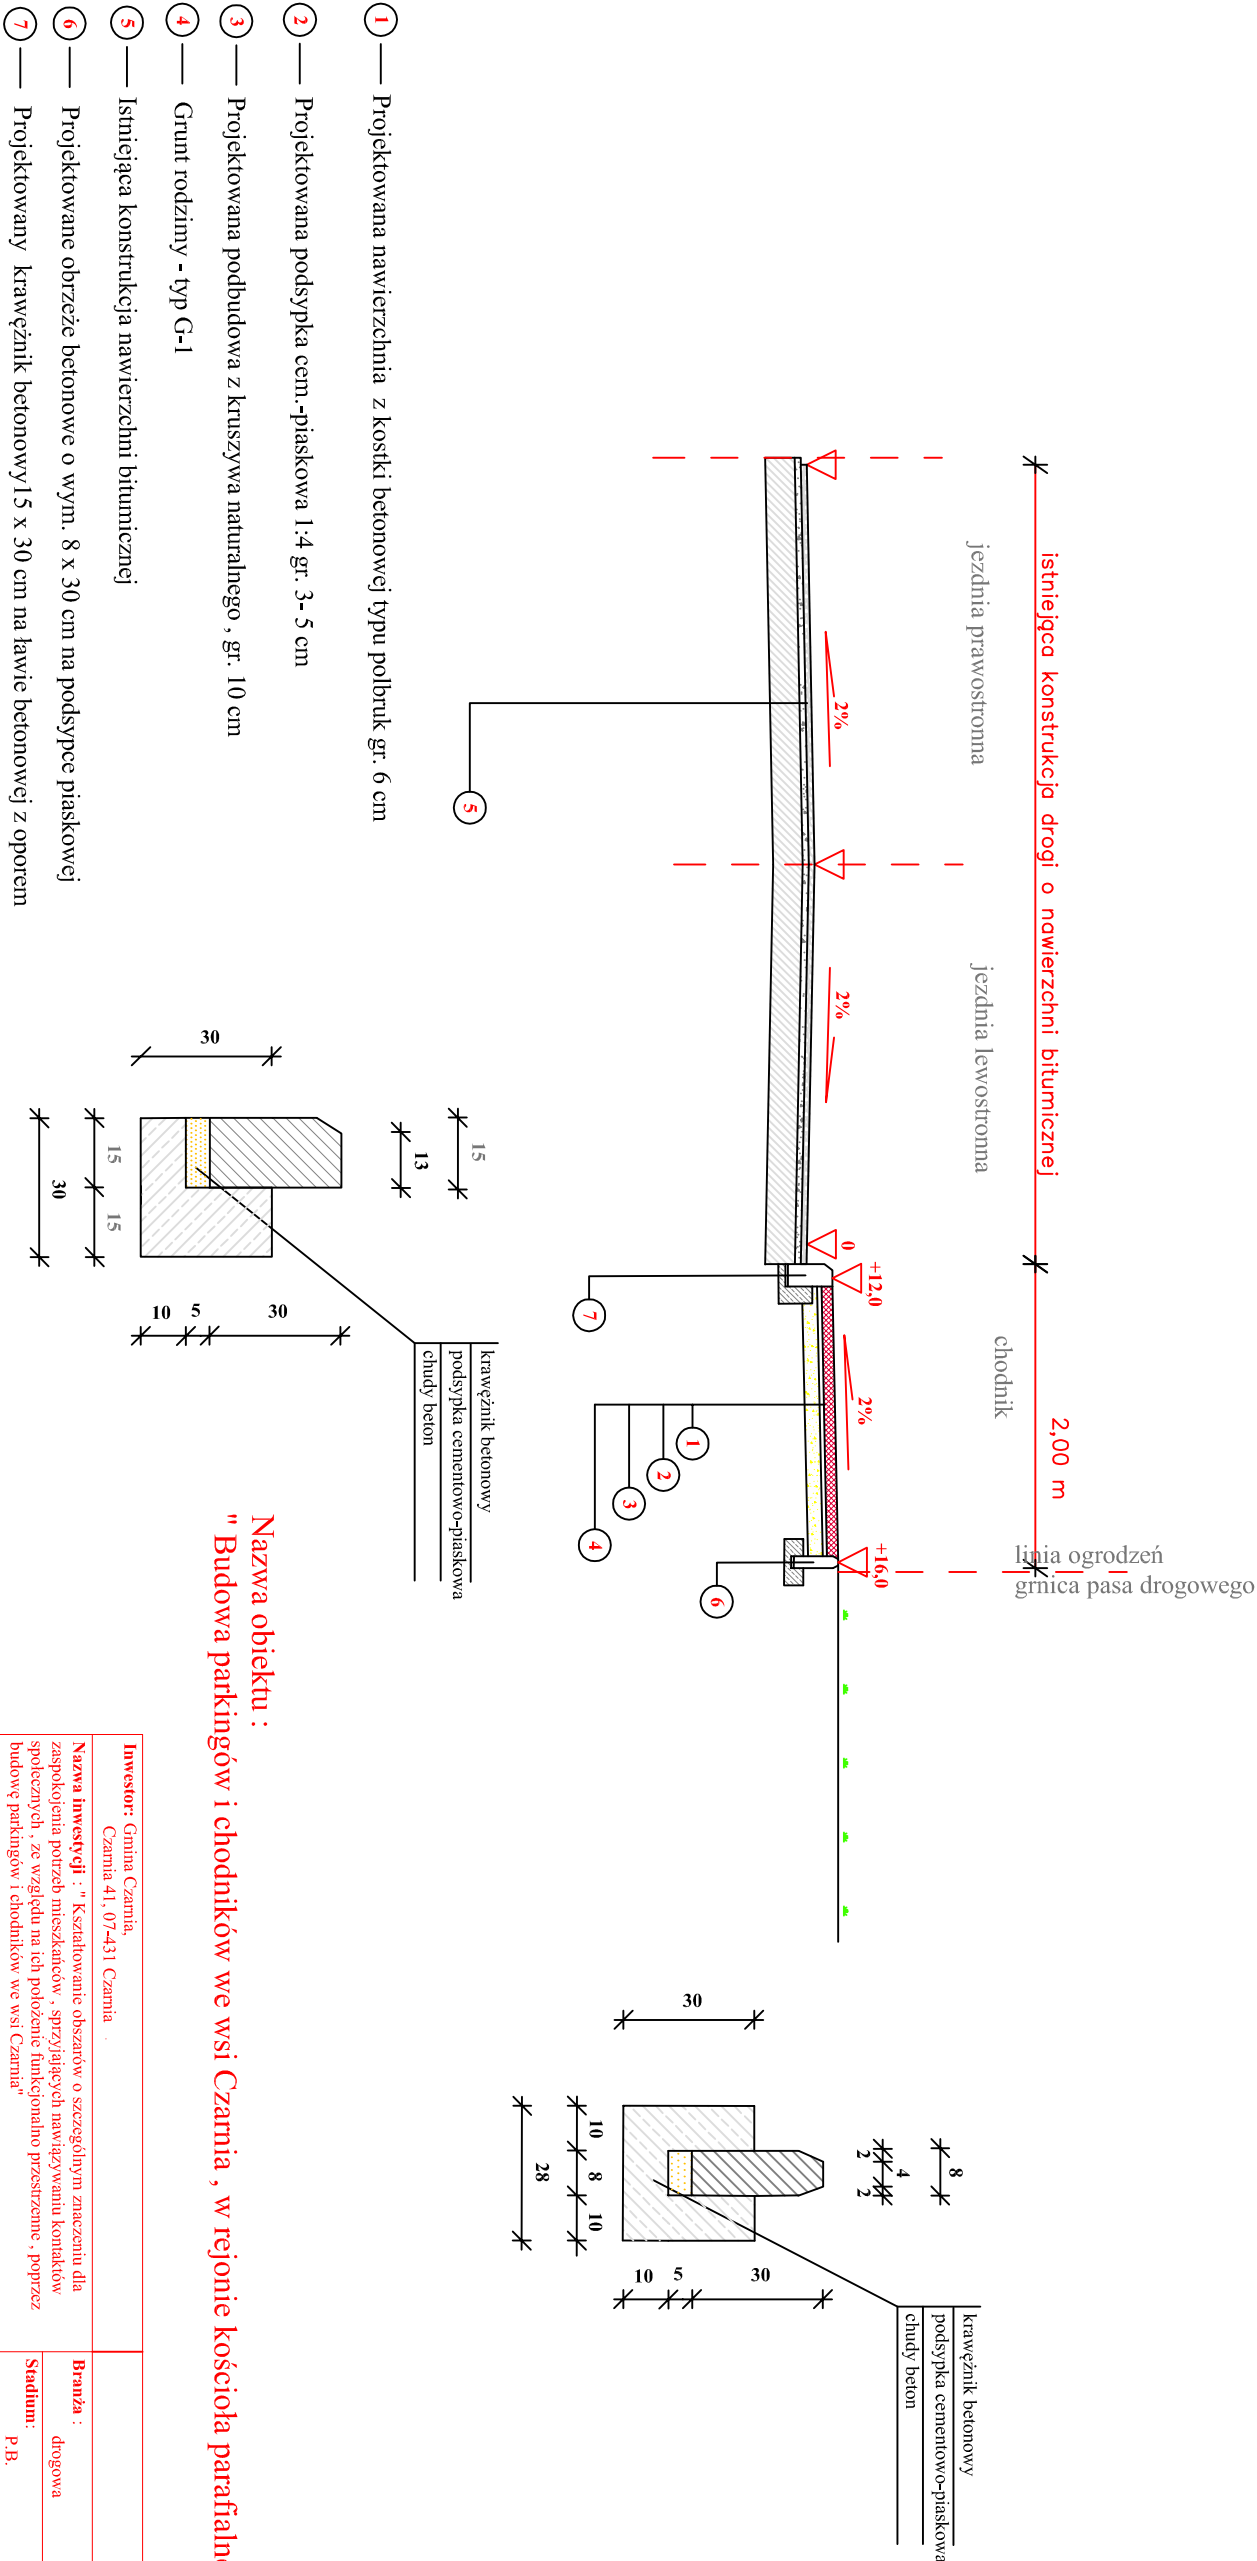

Nazwa obiektu :
" Budowa parkingów i chodników we wsi Czarnia , w rejonie kościoła parafialnego"

Inwestor: Gmina Czarnia, Czarnia 41, 07-431 Czarnia		
Nazwa inwestycji : " Kształtowanie obszarów o szczególnym znaczeniu dla zaspokojenia potrzeb mieszkańców , sprzyjających nawiązywaniu kontaktów społecznych , ze względu na ich położenie funkcjonalno przestrzenne - poprzez budowę parkingów i chodników we wsi Czarnia"		Branaża : drogowa
Lokalizacja : działki nr 306, 186, 130, 131, 392, obręb Czarnia, gm. Czarnia		Stadium: P.B.
Temat: " Budowa parkingów i chodników we wsi Czarnia , w rejonie kościoła parafialnego"		Data: sierpień 2011 r.
Nazwa rysunku : Przekrój D-D		Rys. nr : 8
		Stron: 1
ZESPÓŁ PROJEKTOWY		
Funkcja :	Imię i nazwisko :	Podpis:
opracował	mgr inż. Mariusz Nadwodny	
projektował	mgr inż. Wojciech Zajac	

UWAGA:
Przygotowanie przed wykonaniem nawierzchni polega na przeprofilowaniu na szer. chodnika , wykonaniu zacięcia koryta na chodniku , a następnie wykonaniu warstwy podbudowy z kruszywa naturalnego, zagęszczonego mechanicznie gr. 10 cm

UWAGA:
- chodnik - szer. 2,00 m
- istniejąca szerokość nawierzchni bitumicznej - bez zmian