


Nazwa inwestycji :
" Kształtowanie obszarów o szczególnym znaczeniu dla zaspokojenia potrzeb mieszkańców , sprzyjających nawiązywaniu kontaktów społecznych , ze względu na ich położenie funkcjonalno przestrzenne , poprzez budowę parkingów i chodników we wsi Czarnia"

Przekrój konstrukcyjny F-F
Skala 1:50

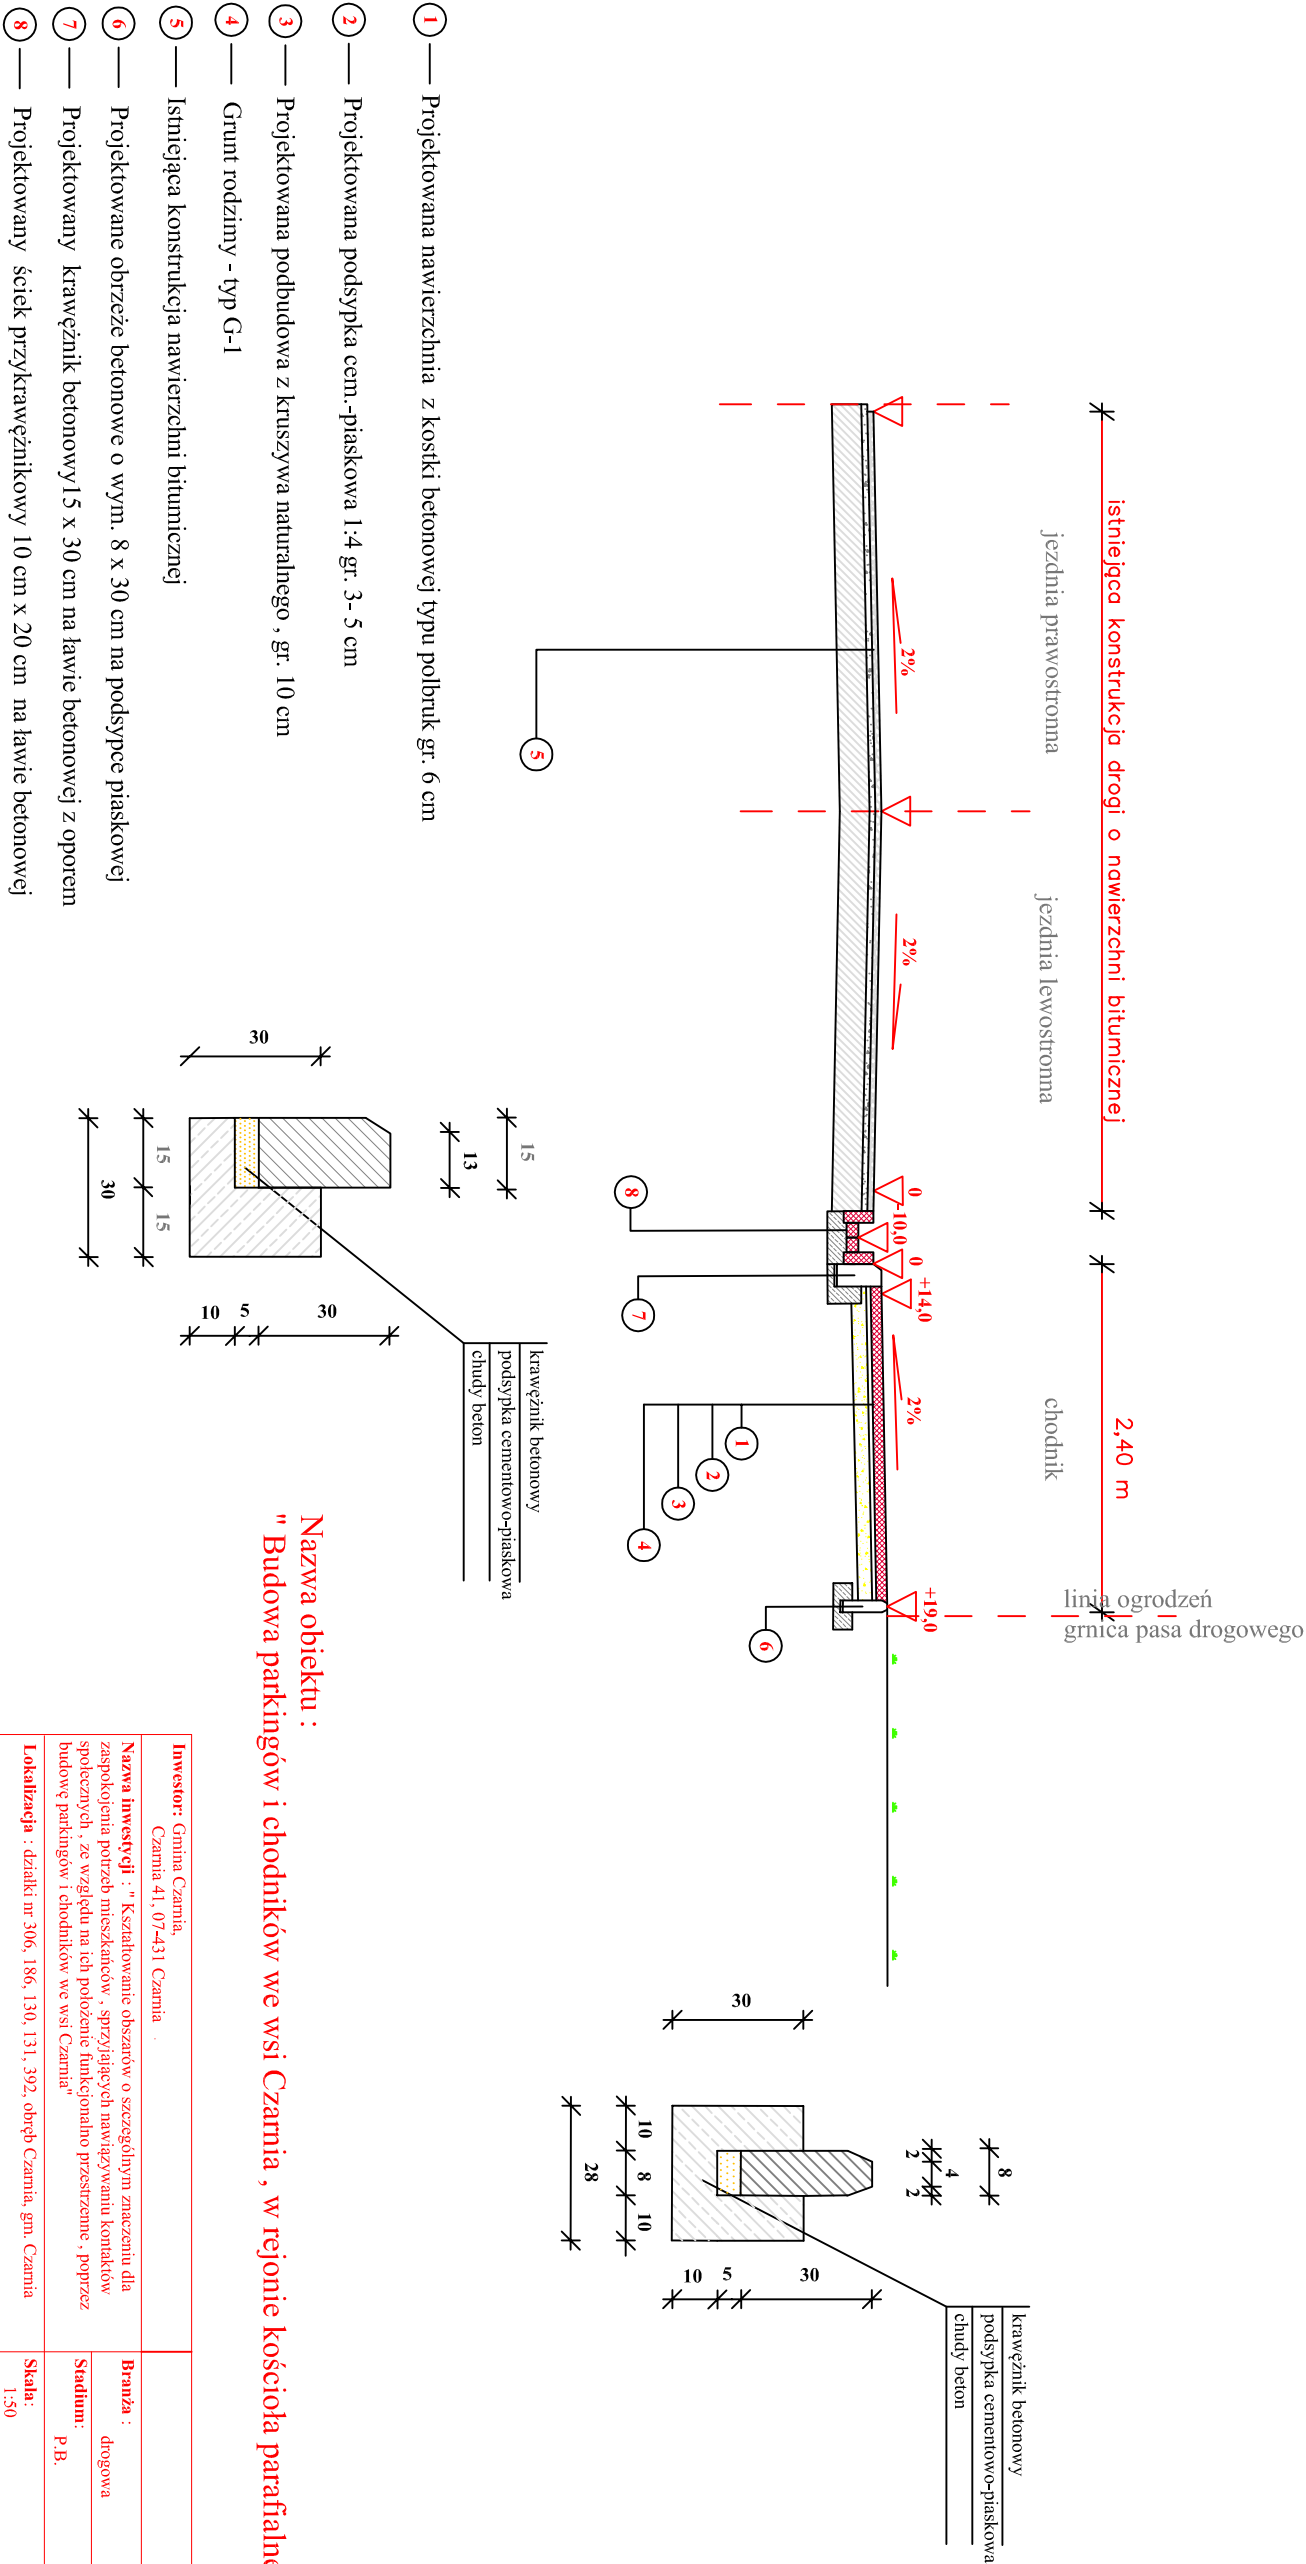

Nazwa obiektu :
" Budowa parkingów i chodników we wsi Czarnia , w rejonie kościoła parafialnego"

Inwestor: Gmina Czarnia, Czarnia 41, 07-431 Czarnia			
Nazwa inwestycji : " Kształtowanie obszarów o szczególnym znaczeniu dla zaspokojenia potrzeb mieszkańców , sprzyjających nawiązywaniu kontaktów społecznych , ze względu na ich położenie funkcjonalno przestrzenne - poprzez budowę parkingów i chodników we wsi Czarnia"		Branża : drogowa	
Lokalizacja : działki nr 306, 186, 130, 131, 392, obręb Czarnia, gm. Czarnia		Stadium: P.B.	
Temat : " Budowa parkingów i chodników we wsi Czarnia , w rejonie kościoła parafialnego"		Data: sierpień 2011 r.	
Nazwa rysunku : Przekrój F-F		Rys. nr : 10	Stron: 1
ZESPÓŁ PROJEKTOWY			
Funkcja :	Imię i nazwisko :	Nr uprawnień :	Podpis :
opracował	mgr inż. Mariusz Nadwodny		
projektował	mgr inż. Wojciech Zajac	67/04/Os	

UWAGA:
Przygotowanie przed wykonaniem nawierzchni polega na przeprofilowaniu na szer. chodnika , wykonaniu zacięcia koryta na chodniku , a następnie wykonaniu warstwy podbudowy z kruszywa naturalnego, zagęszczonego mechanicznie gr. 10 cm

UWAGA:
- chodnik - szer. 2,40 m
- istniejąca szerokość nawierzchni bitumicznej - bez zmian