


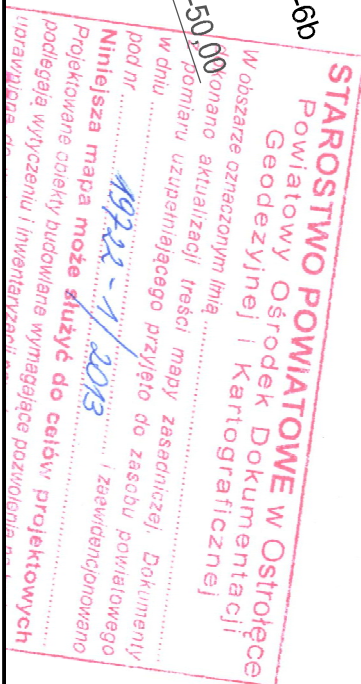

0+000,00

pobocze z kruszywa łamanego

|               |                                                                                                   |                        |              |
|---------------|---------------------------------------------------------------------------------------------------|------------------------|--------------|
| Wykonawca     | mgr inż. Wojciech Zając, 07-410 Ostrołęka, ul. Jabłoniowa 2, 67/94/OsMAZ/BD/6285/01               |                        |              |
| Inwestor      | Gmina Czarnia                                                                                     | Umowa                  |              |
| Obiekt        | MODERNIZACJA DROGI DOJAZDOWEJ DO GRUNTÓW ROLNYCH WE WSI<br>BANDYSIE od km 0+000,00 do km 2+170,00 |                        |              |
| Nazwa rysunku | Oznakowanie stałe                                                                                 | Rysunek nr             |              |
| Opracował     | mgr inż. Piotr Puzio                                                                              |                        | Załączników  |
| Projektował   | mgr inż. Wojciech Zając                                                                           | 67/94/OsMAZ/BD/6285/01 | Skala 1:1000 |