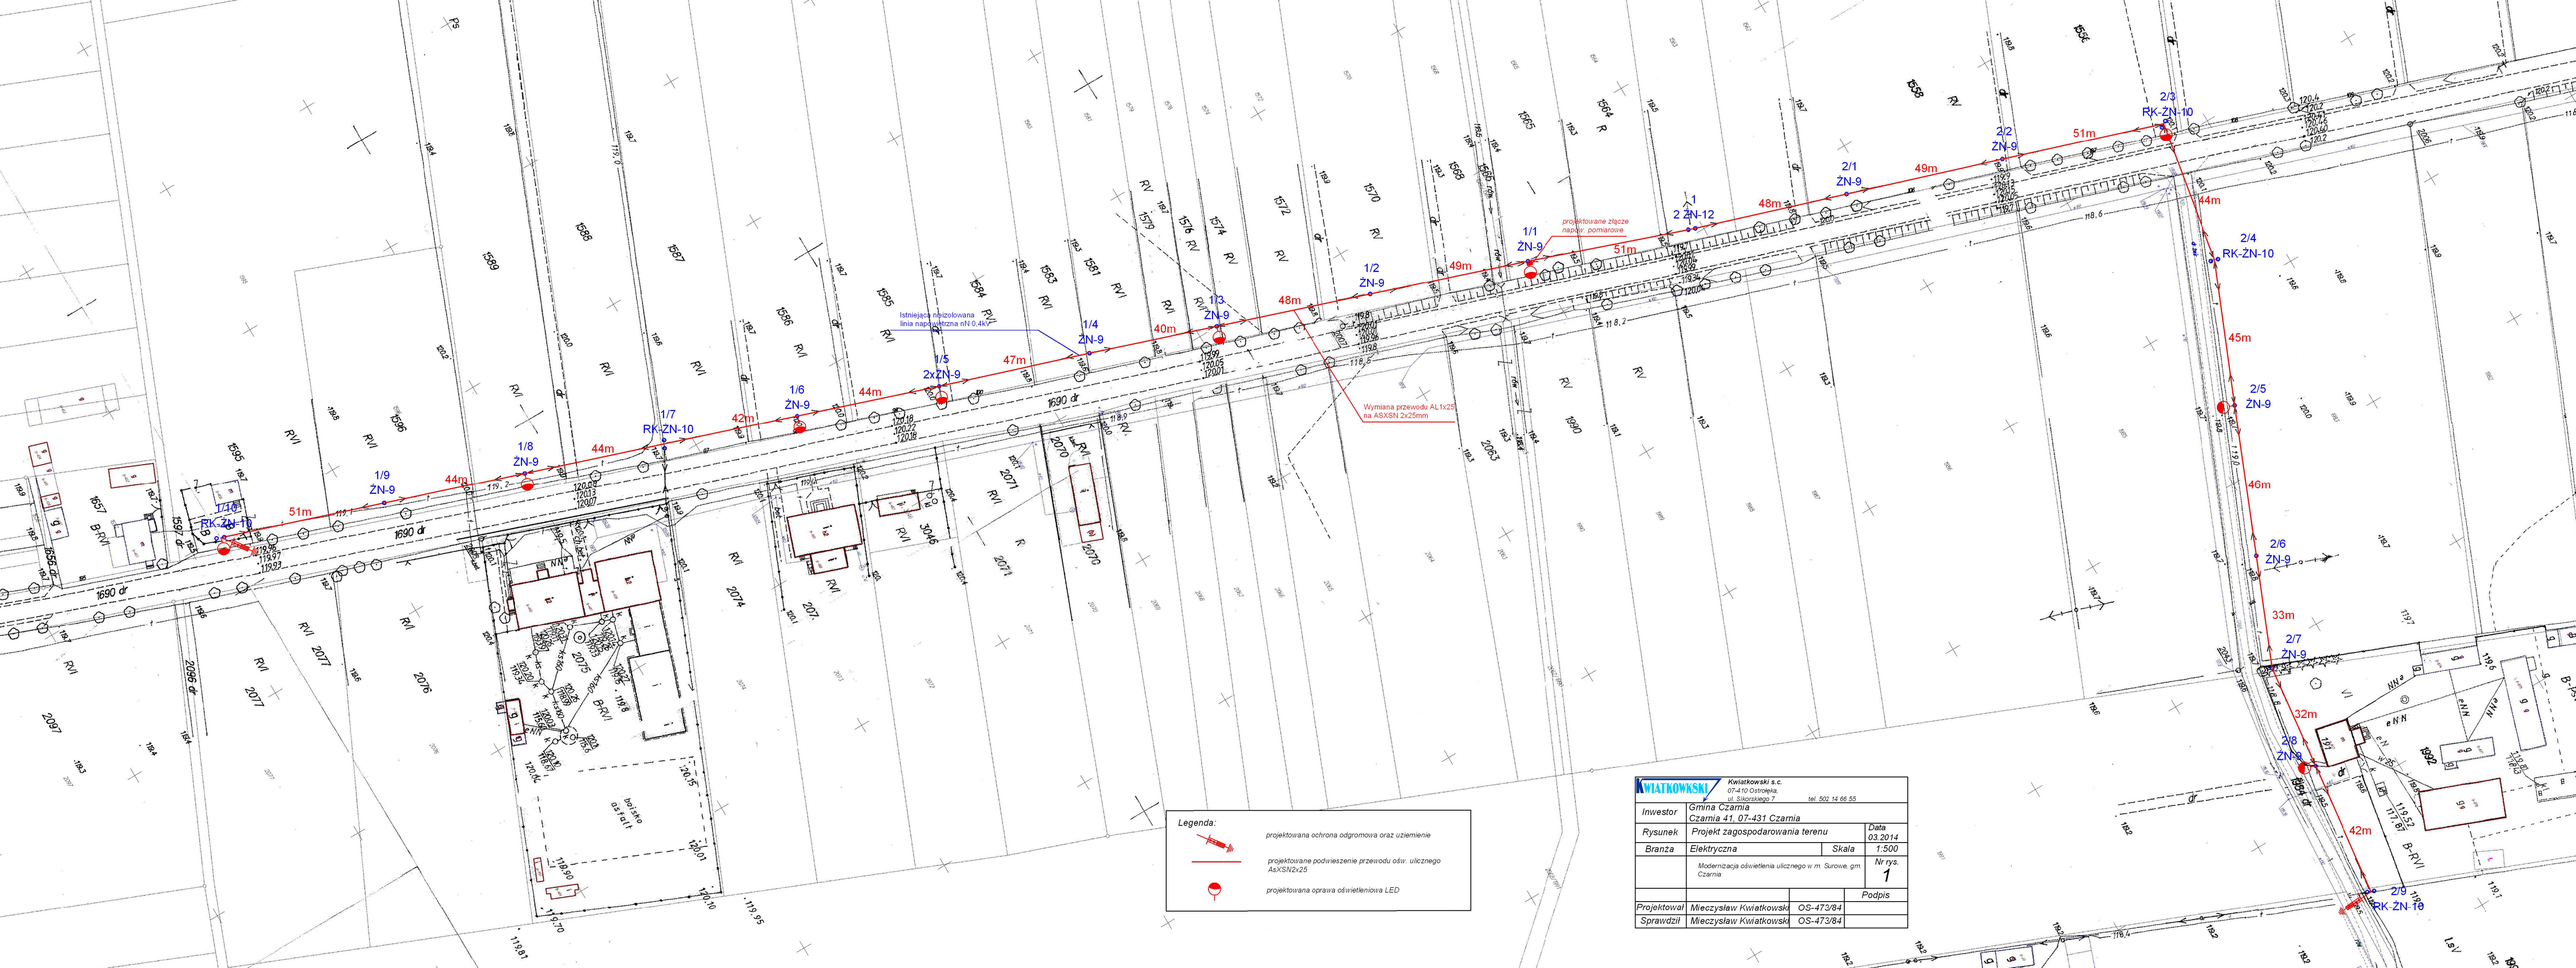

KWIATKOWSKI	Kwiatkowski s.c. 07-410 Ostrołęka, ul. Sikorskiego 7 tel. 502 14 66 55		
Inwestor	Gmina Czarnia Czarnia 41, 07-431 Czarnia		
Rysunek	Projekt zagospodarowania terenu		Data 03.2014
Branża	Elektryczna	Skala	1:500
	Modernizacja oświetlenia ulicznego w m. Surowe, gm. Czarnia		Nr rys. 1
			Podpis
Projektował	Mieczysław Kwiatkowski	OS-473/84	
Sprawdził	Mieczysław Kwiatkowski	OS-473/84	