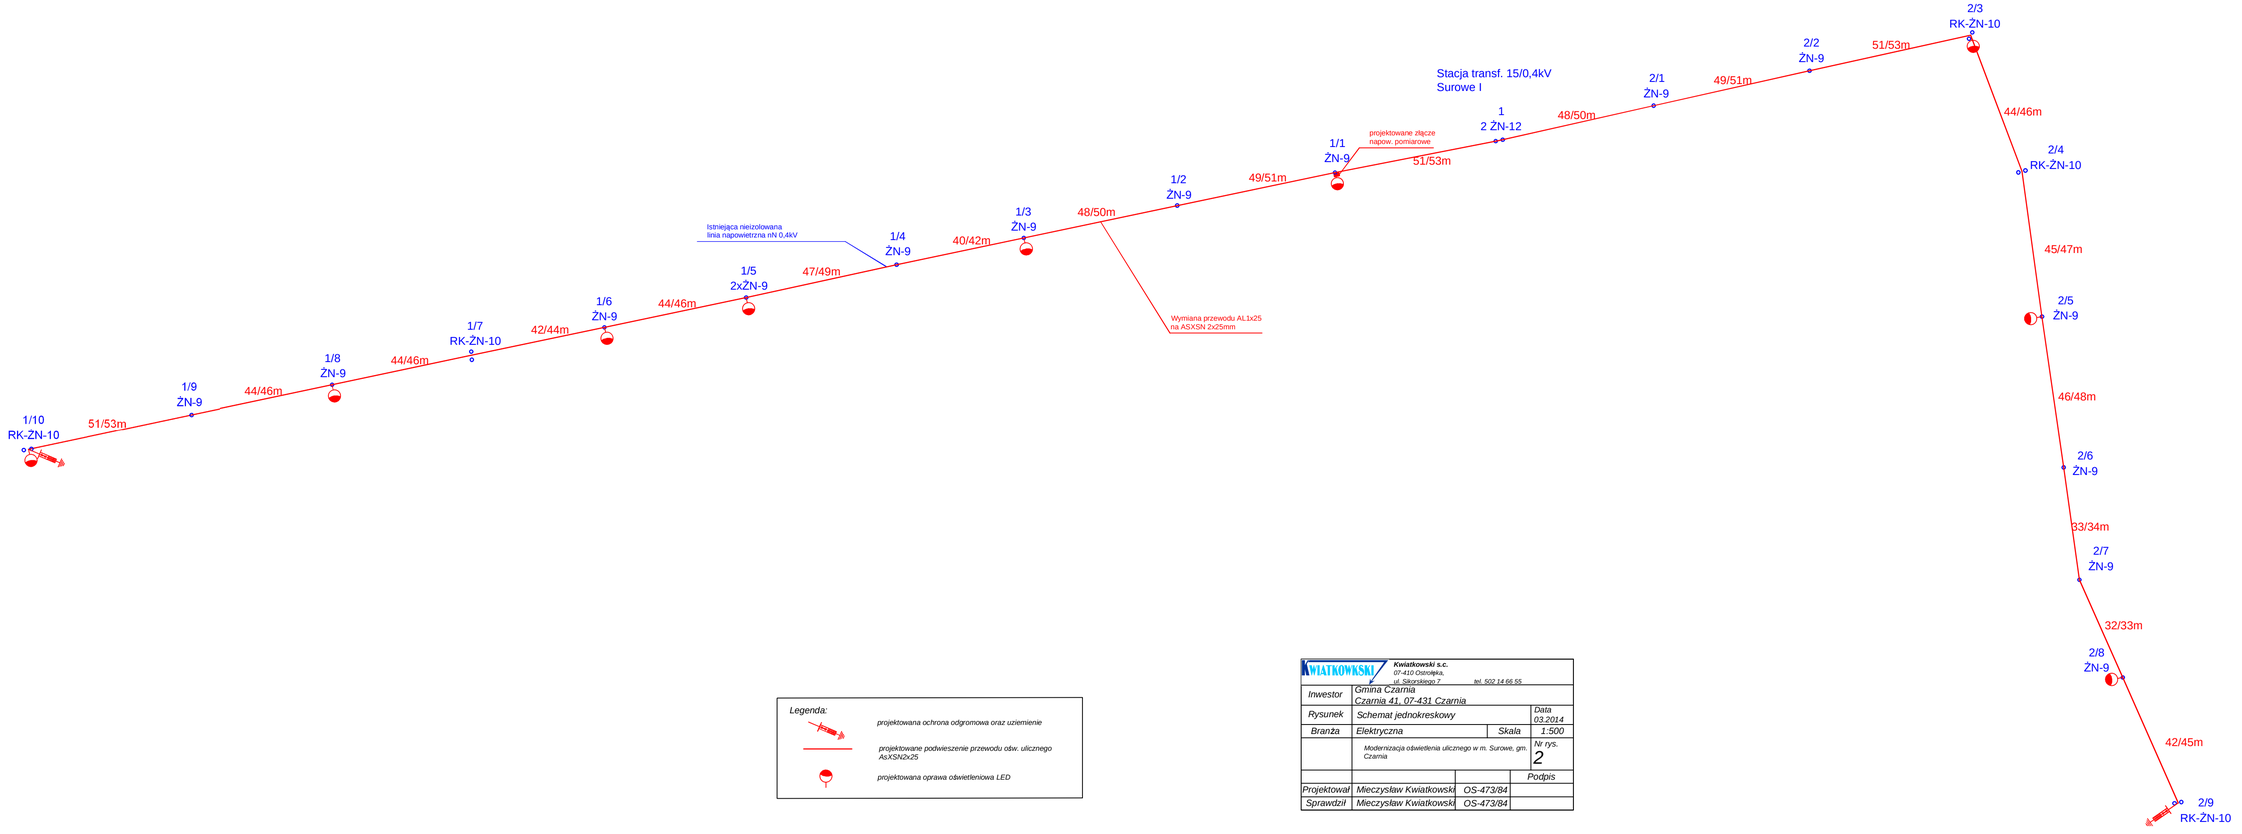

Legenda:

- *projektowana ochrona odgromowa oraz uziemienie*
- *projektowane podwieszenie przewodu ośw. ulicznego AsXSN2x25*
- *projektowana oprawa oświetleniowa LED*

KWIATKOWSKI	**Kwiatkowski s.c.** *07-410 Ostrołęka,* *ul. Sikorskiego 7* *tel. 552 14 66 55*		
Inwestor	*Gmina Czarnia* *Czarnia 41, 07-431 Czarnia*		
Rysunek	*Schemat jednokreskowy*		*Data 03.2014*
Branża	*Elektryczna*	*Skala*	*1:500*
	Modernizacja oświetlenia ulicznego w m. Surowe, gm. Czarnia		*Nr rys.* 2
			Podpis
Projektował	*Mieczysław Kwiatkowski*	*OS-473/84*	
Sprawdził	*Mieczysław Kwiatkowski*	*OS-473/84*	