


Przekrój konstrukcyjny drogi gminnej Surowe Obory - Michałowo - Cupel od km 0+000,00 do km 1+975,00

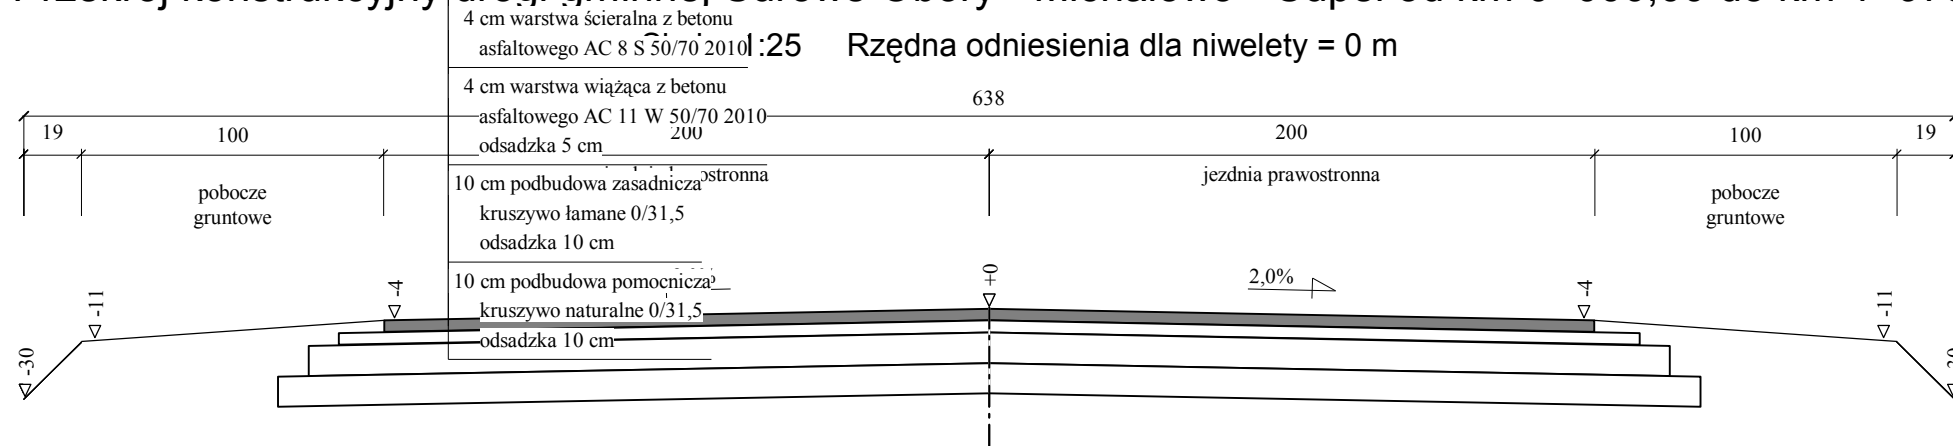

| PROJEKT BUDOWLANO - WYKONAWCZY | | | |
|--------------------------------|---|--|--------------------|
| Wykonawca | DROG - PROJEKT Wojciech Zajac ul.Jabloniowa 2, 07-410 Ostrołęka. | | |
| Inwestor | Gmina Czarnia | Umowa Nr /2013 z dnia października 2013 r. | |
| Obiekt | Przebudowa drogi gminnej Nr 250201 W Surowe Obory - Michałowo - Cupel od km 0+000,00 do km 1+975,00 | | |
| Nazwa rysunku | Przekrój konstrukcyjny drogi. | Rysunek nr 2 | |
| Opracował | mgr inż. Piotr Puzio | | Załączników 1 |
| Projektował | mgr inż. Wojciech Zajac | Uprawnienia 67/94/Os MAZ/BD/6285/01 | Skala 1:25 |
| Sprawdził | | Uprawnienia | Data 09.11.2013 r. |

1. dopuszcza się etapowanie robót naw