PRZEKRÓJ 1-1

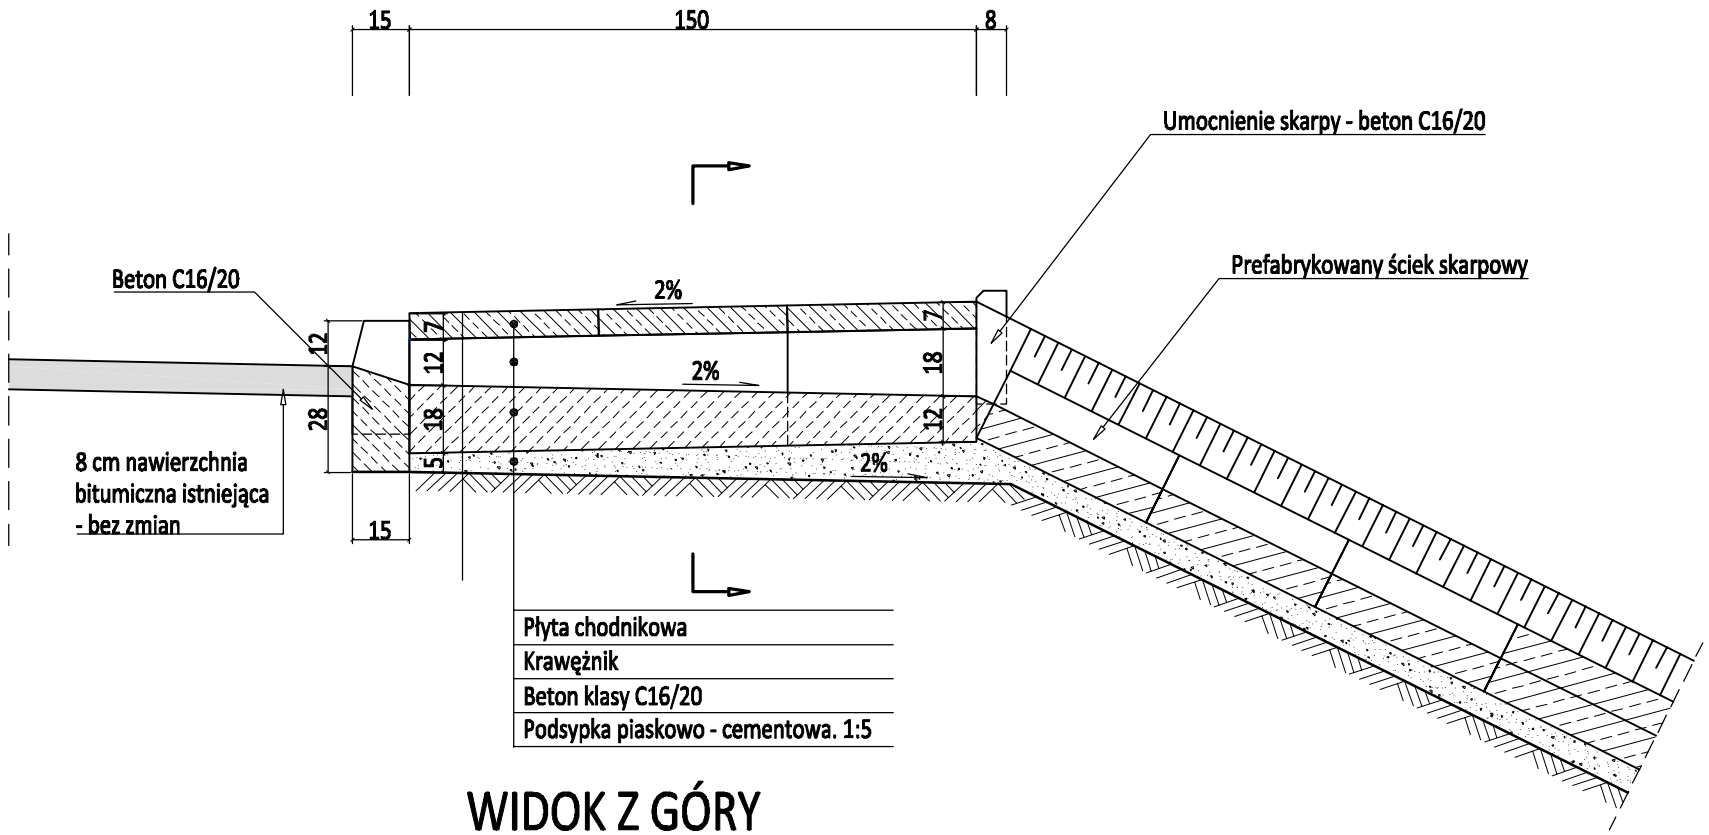

WIDOK Z GÓRY

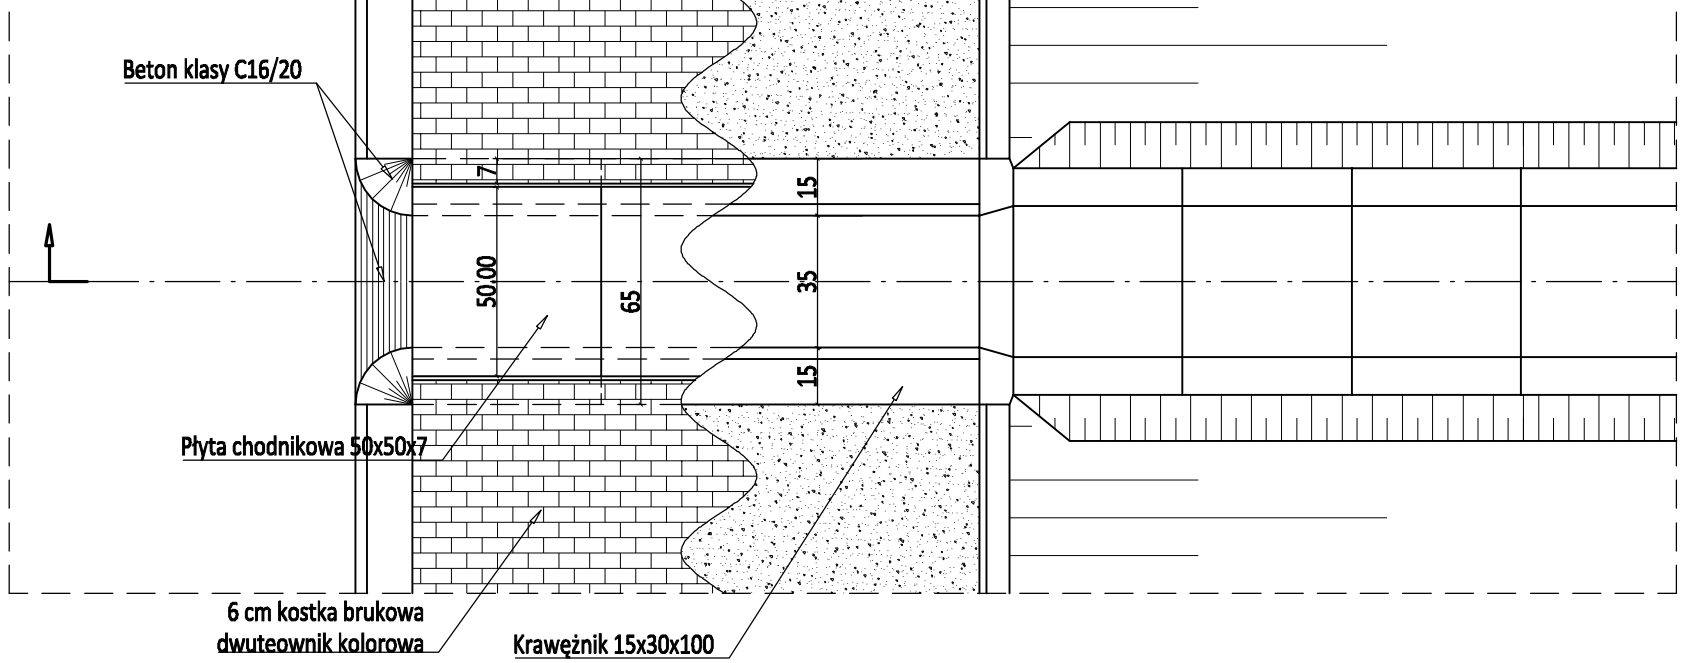

PRZEKRÓJ 2-2

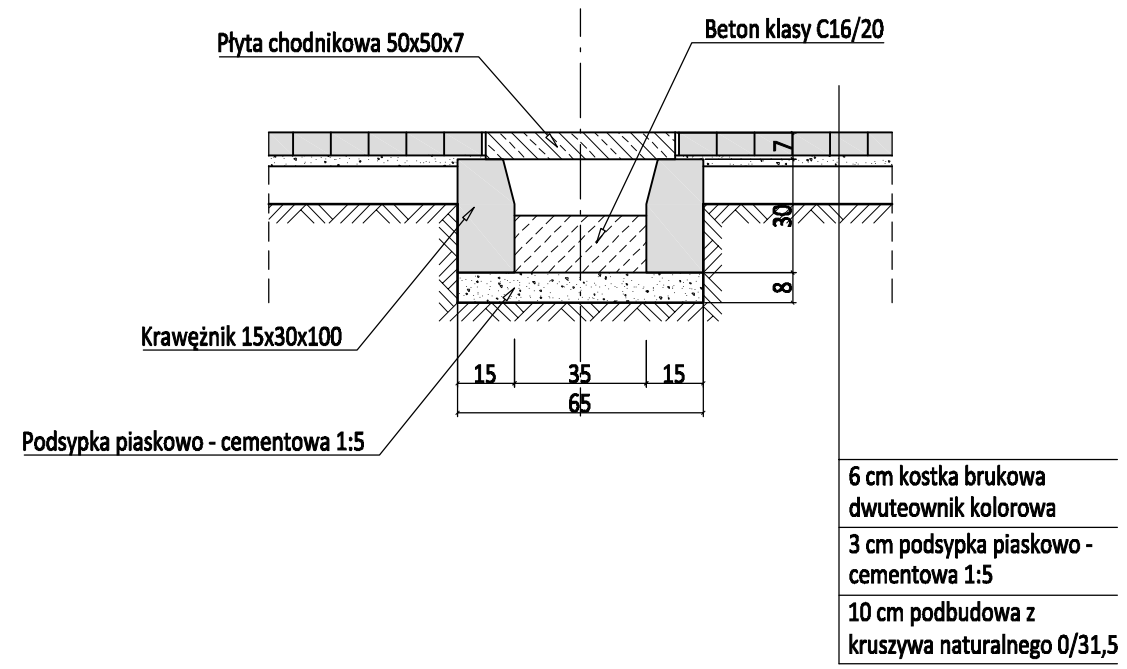

Inwestor: Gmina Czarnia, Powiat Ostrołęcki 07-410 Ostrołęka, Pl. gen. Bema 5			Branża: drogowa Stadium: P.B. - W.
Nazwa projektu: Przebudowa chodników i miejsc postojowych w miejscowości Czarnia			Data: wrzesień 2013r. Skala: 1:20
Lokalizacja: Miejscowość Czarnia - centrum			Format: A3
Nazwa rysunku: Odwodnienie pasa drogowego - ściek podchodnikowy trapezowy			Nr rysunku:
ZESPÓŁ PROJEKTOWY			
Funkcja:	Imię i nazwisko:	Nr uprawnień:	Podpis:
Projektował:	mgr inż. Wojciech Zając	67/94/Os MAZ/BD/6285/01	
Opracował:	mgr inż. Piotr Puzio		