


# Przebudowa chodników i miejsc postojowych w Czarni - odcinek ze ściekiem przykrawężnikowym

Skala 1:25 Rzędna odniesienia dla niwelety = 0 m

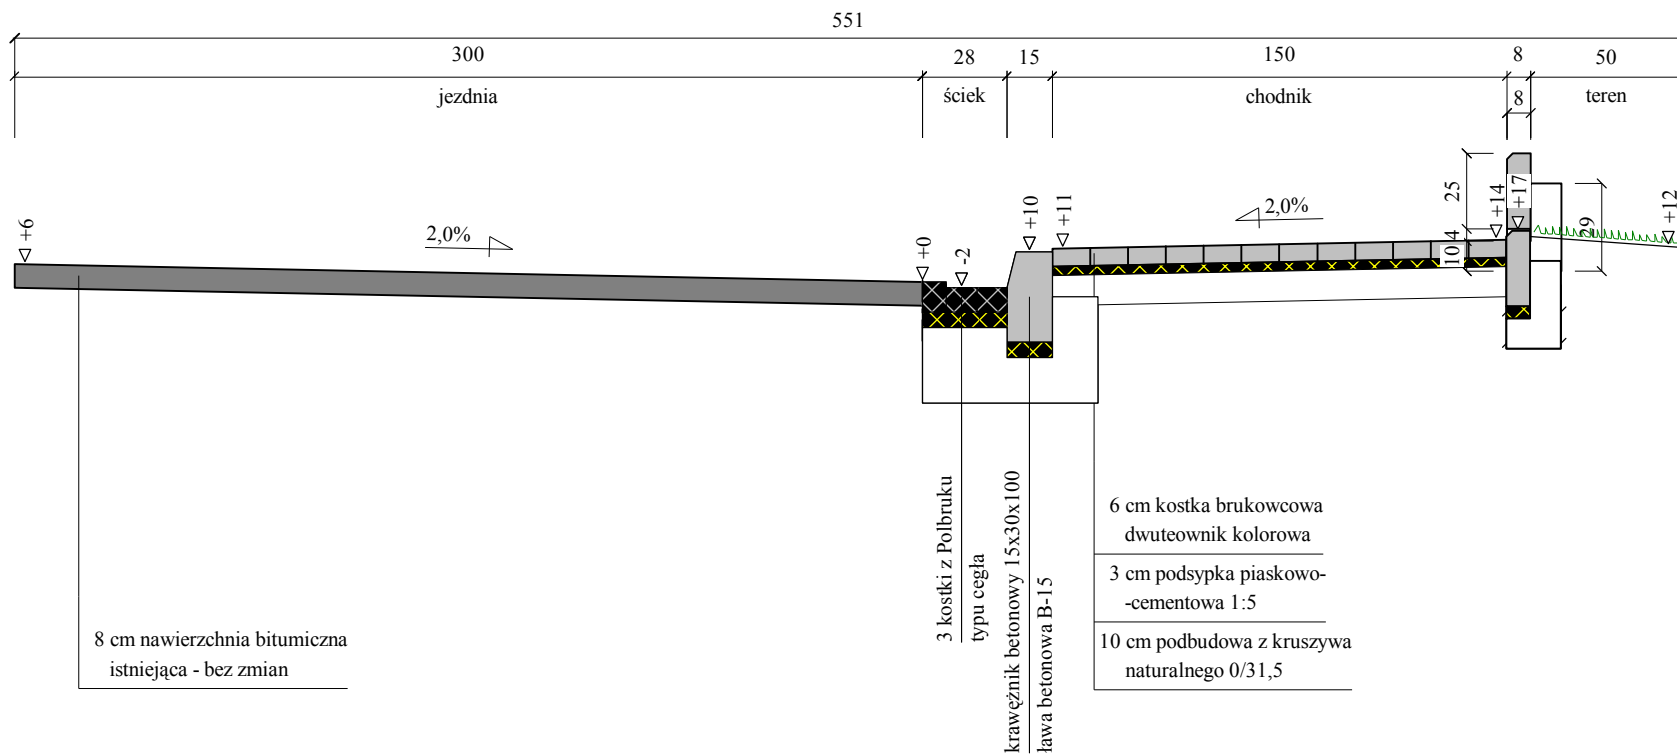

PROJEKT ILOSIAN - WYKONAWCZY			
Wykonawca	DROG - PROJEKT Wojciech Zajac ul. Jabłoniowa 2, 07-410 OSTROLEKA		
Inwestor	Gmina Czarnia	Umowa Nr 02/2013 z dnia 09.09.2013 r.	
Obiekt	Przebudowa chodników i miejsc postojowych		
Nazwa rysunku	Przekrój konstrukcyjny	Rysunek nr 2d	
Opracował	mgr inż. Piotr Puzio	Załączników 1	
Projektował	mgr inż. Wojciech Zajac	Skala 1:25	
Sprawdził		Data 26.10.2013 r.	