


Droga gminna Rutkowo - Granica od km 0+386,36 do km 1+740,61

Skala 1:25 Rzędna odniesienia dla niwelety = 0 m

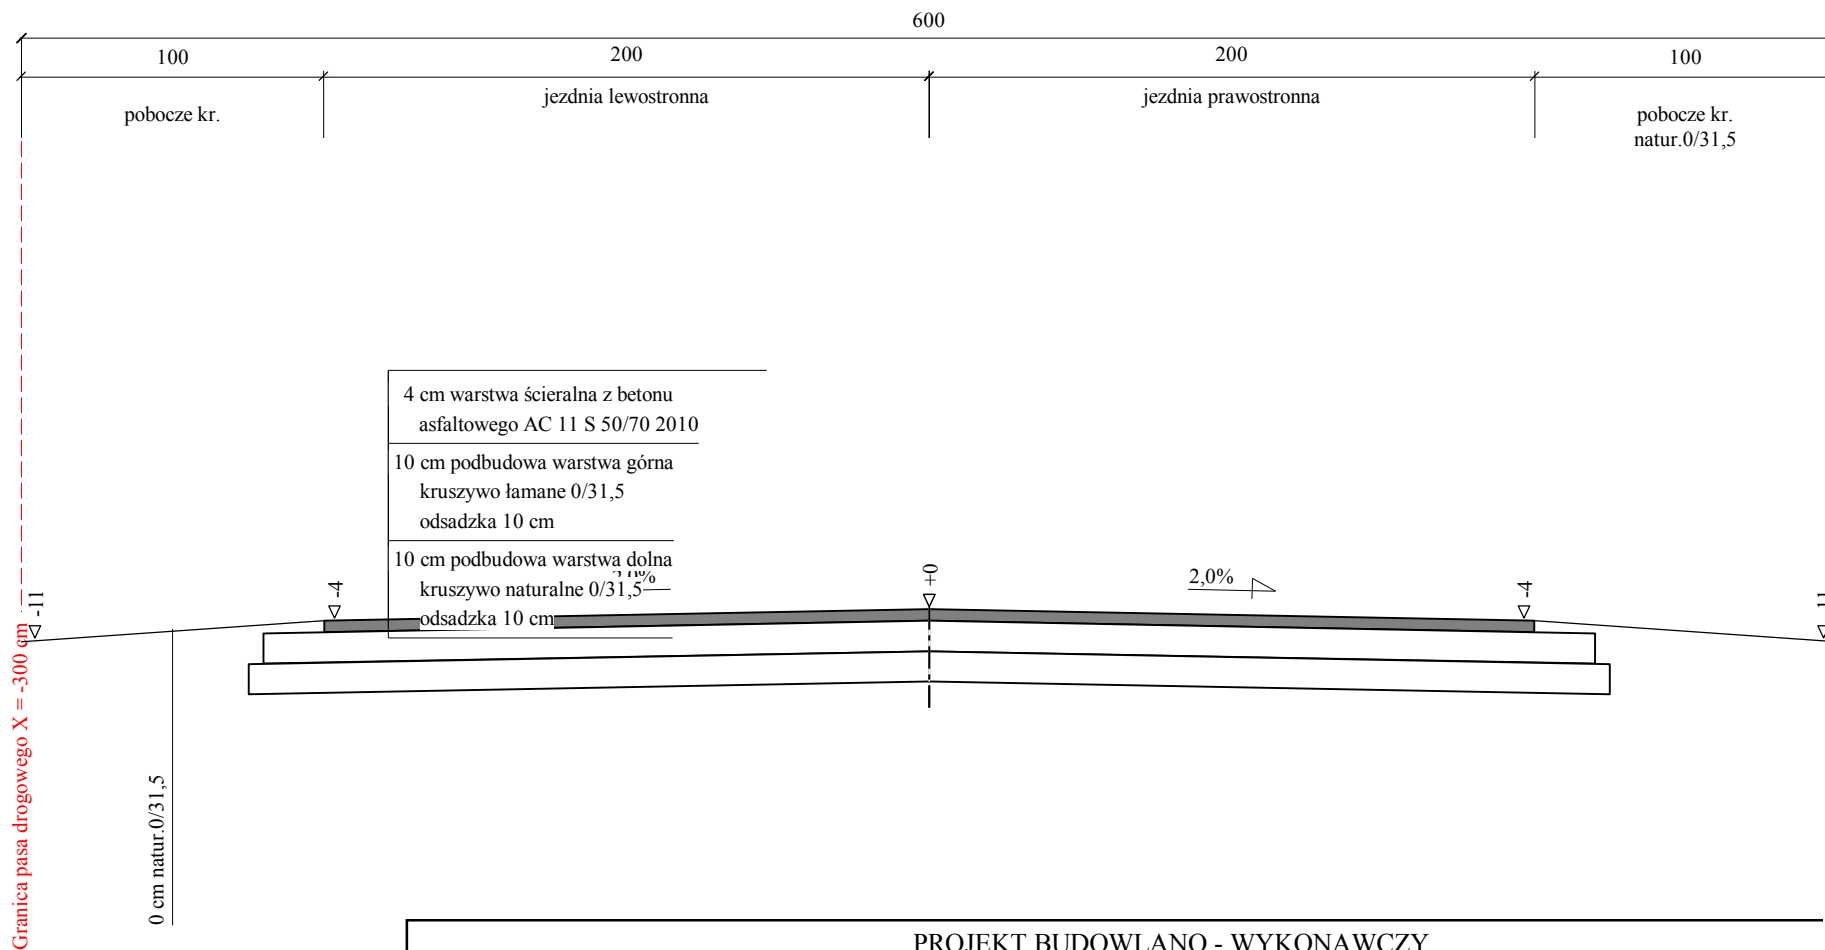

PROJEKT BUDOWLANO - WYKONAWCZY			
Wykonawca	DROG-PROJEKT Wojciech Zając; 07-410 Ostrołęka;		
Inwestor	Gmina Czarnia	Umowa NR 03/2014 z dnia 10.10.2014 r.	
Obiekt	Droga gminna Rutkowo - Granica od km 0+386,36 do km 1+740,62		
Nazwa rysunku	Przekrój konstrukcyjny drogi	Rysunek nr 2	
Opracował	mgr inż. Piotr Puzio		Załączników 1
Projektował	mgr inż. Wojciech Zając	Uprawnienia 67/94/Os MAZ/BD/6285/01	Skala 1:25
Sprawdził		Uprawnienia	Data 11.11.2014 r.

Granica pasa drogowego X = -300 dm

Granica pasa drogowego X = 300 dm

0 cm natur.0/31,5