


Właz żeliwny lub BEGU* B-125

Rys. Nr 11

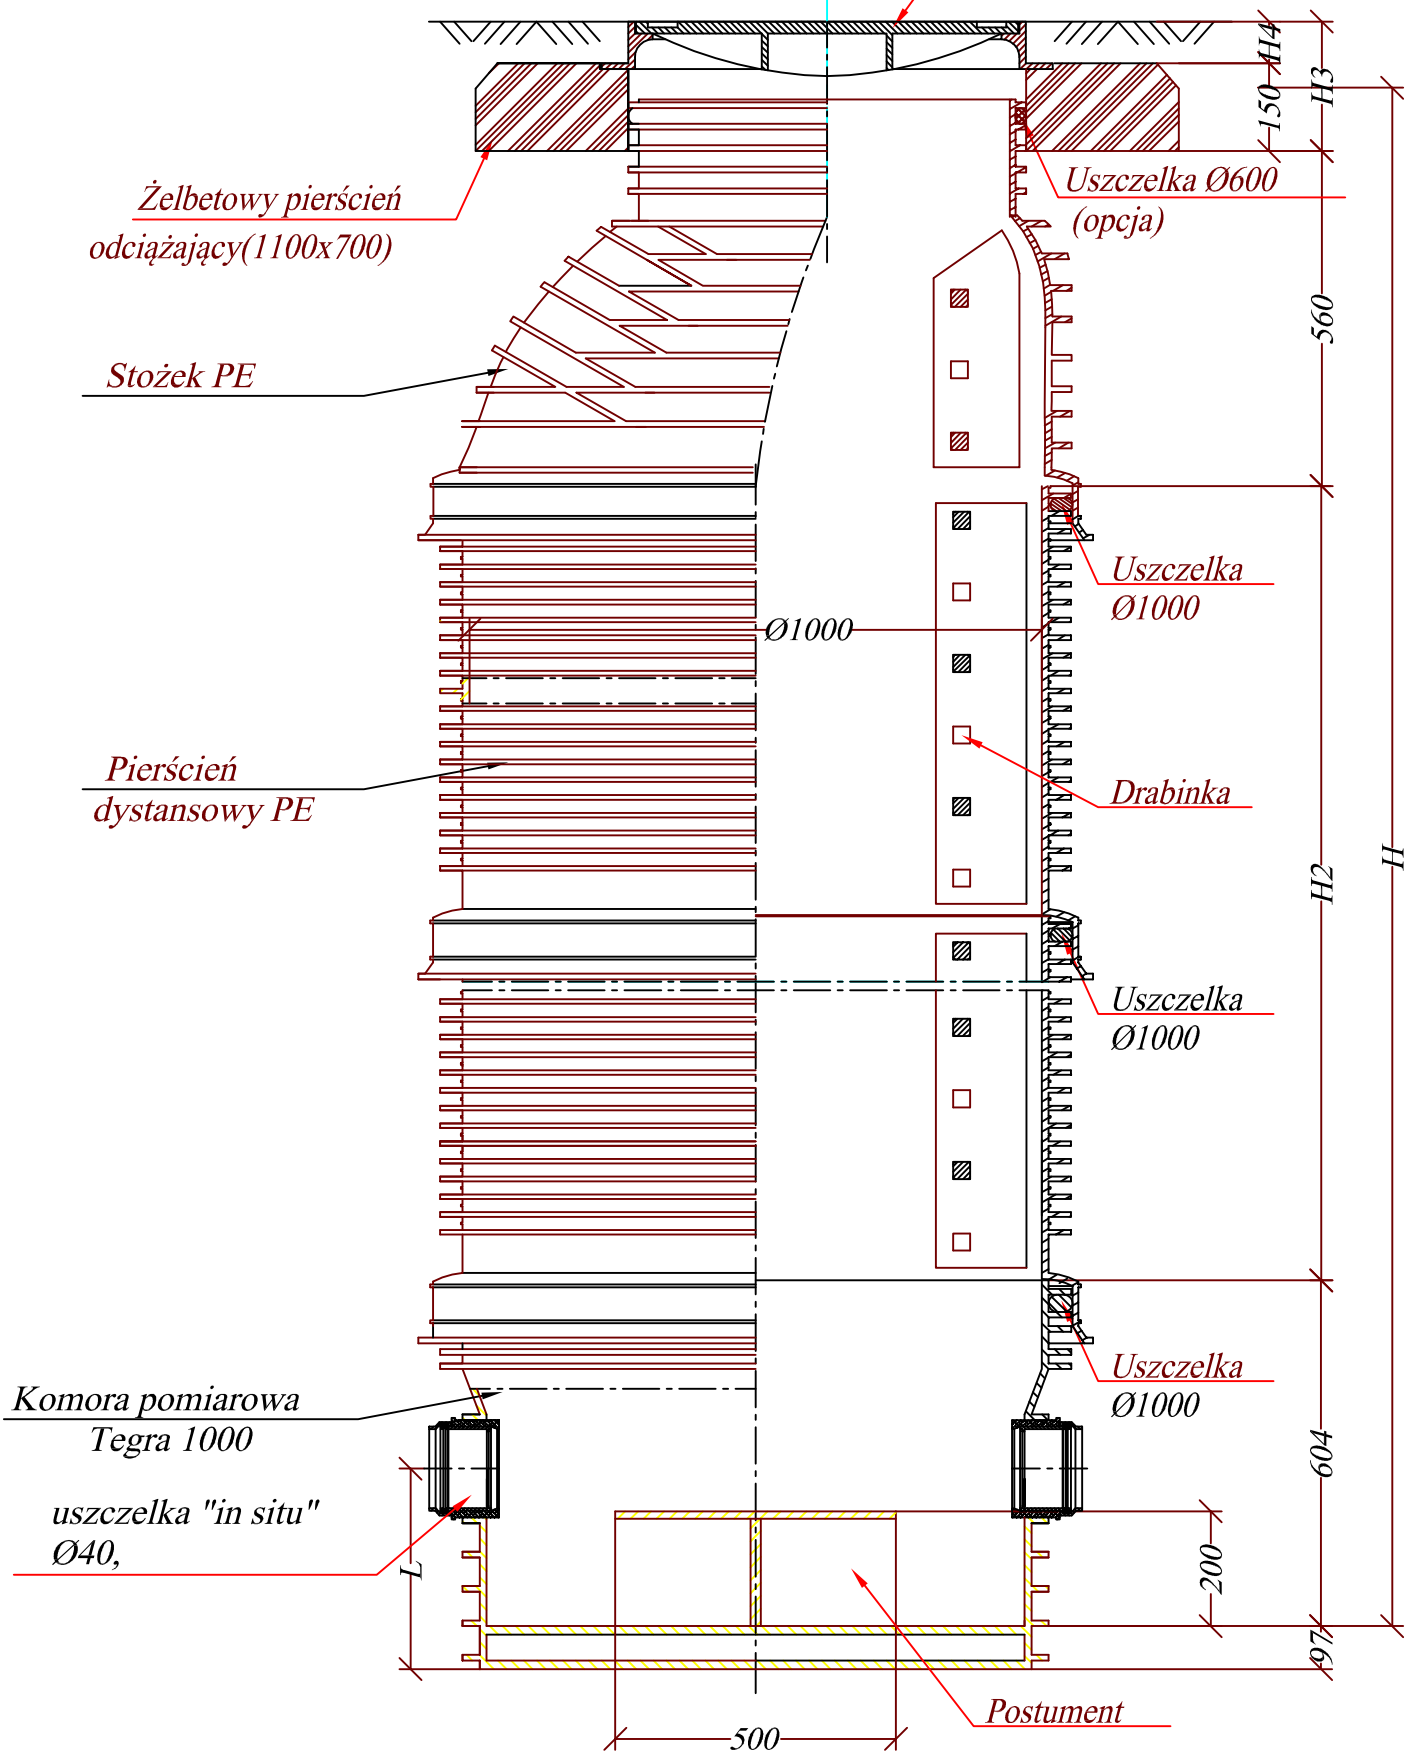

Studzienka wodomierzowa z PE Dn1000 mm, właz klasy B125
Zabudowa w/g zestawu wodomierzowego-Rys Nr 12