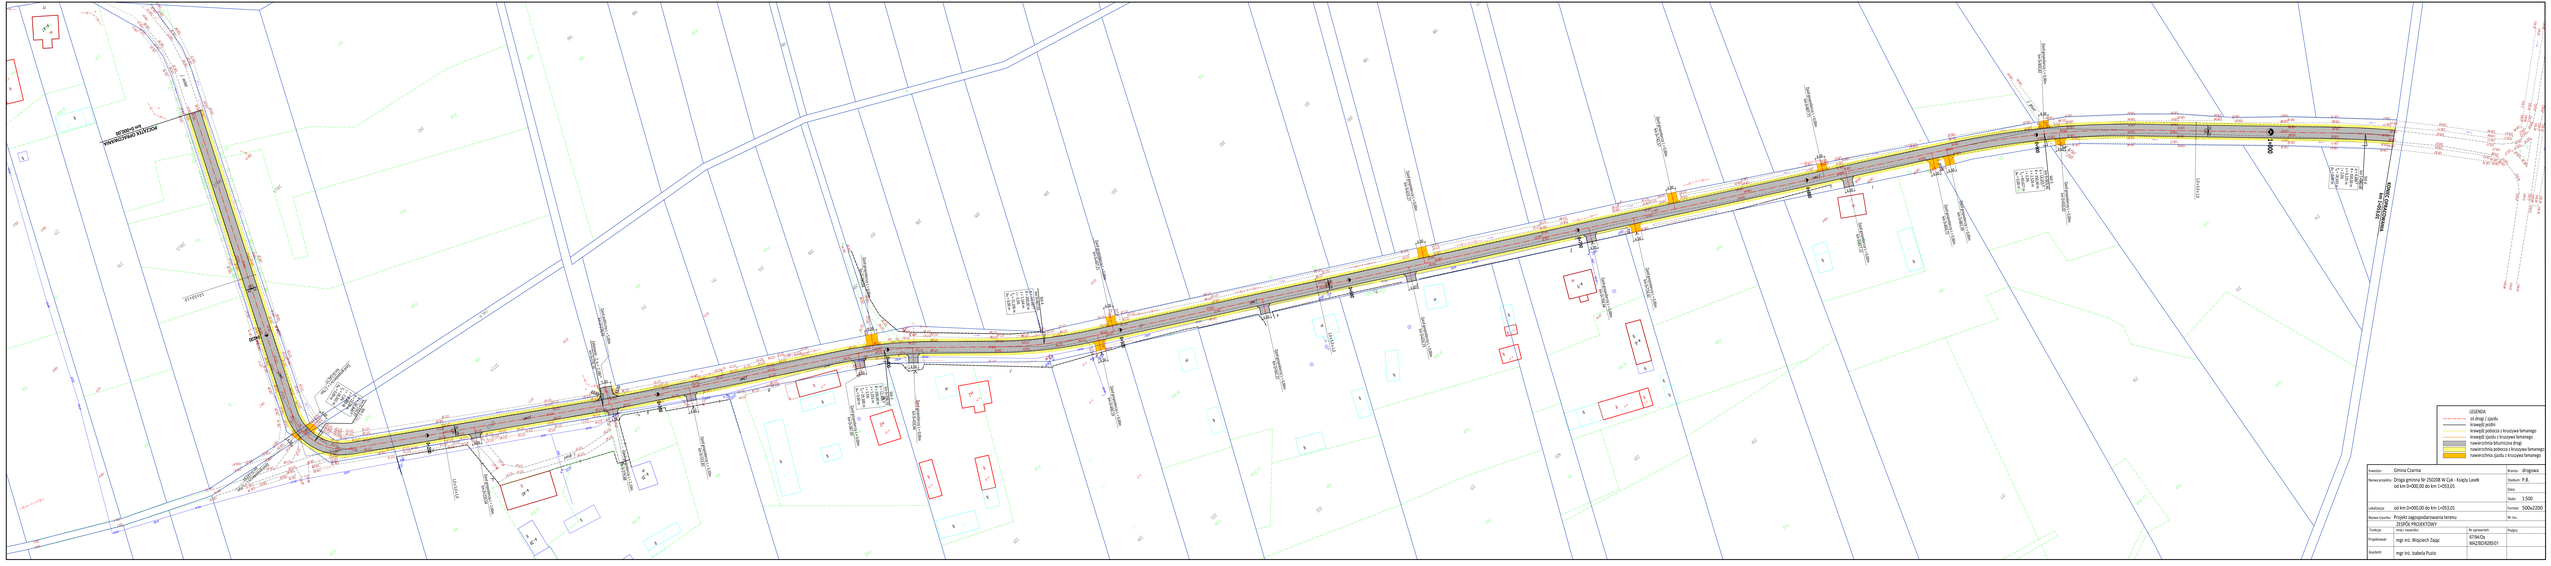
LEGENDA
oś drogi / zjazdu
krawędź jezdni
krawędź pobocza z kruszywa łamanego
krawędź zjazdu z kruszywa łamanego
nawierzchnia bitumiczna drogi
nawierzchnia pobocza z kruszywa łamanego
nawierzchnia zjazdu z kruszywa łamanego
Inwestor: Gmina Czarnia
Rodzaj: drogowa
Nazwa projektu: Droga gminna Nr 250208 W Cyb - Księży Lasek od km 0+000,00 do km 1+053,01
Stadium: P.B.
Data:
Skala: 1:500
Lokalizacja: od km 0+000,00 do km 1+053,01
Format: 500x2200
Nazwa rysunku: Projekt zagospodarowania terenu
Nr rys.:
ZESPÓŁ PROJEKTOWY
Funkcja: Imię i nazwisko: Nr uprawnień: Podpis:
Projektował: mgr inż. Wojciech Zając 0774/KOa/ WA/2/BO/2285/01
Kontrolował: mgr inż. Izabela Puzio