

Cyk-Księżylasek

Typ projektu: PROJEKT BUDOWLANO - WYKONAWCZY
 Inwestor: Gmina Czarnia
 Numer umowy: Nr 2/2015 z dnia 09.11.2015 r.
 Obiekt1: Droga gminna Nr 250208 w Cyk - Księżylasek
 Obiekt2: od km 0+000,00 do km 1+053,01
 Nazwa rysunku: Przekrój konstrukcyjny drogi gminnej
 Ile załączników: 1
 Numer rysunku: 2
 Opracował: mgr inż. Izabela Puzio
 Projektował: mgr inż. Wojciech Zajac
 Uprawnienia projektującego: 67/94/0s MAZ/BD/6285/01
 Sprawdził:
 Uprawnienia sprawdzającego:
 Wykonawca: DROG-PROJEKT Wojciech Zajac 07-410 Ostrołęka; ul. Jabłoniowa 2;

 Szablon Przekrój konstrukcyjny drogi Nr 250208 w Cyk - Księżylasek od km
 0+000,00 do km 1+053,01



E 1 L 0,00 2,50 -0,02 0,04 0,05 0,04 0,10 0,10 0,10 0,10 0,05
 # jezdnia lewostronna
 # warstwa ścierna z betonu
 ## asfaltowego AC 11 S 50/70 2014
 # warstwa wiążąca z betonu
 ## asfaltowego AC 11 W 50/70 2014
 # podbudowa z kruszywa łamanego
 ## frakcji 0/31,5 w-wa górna
 # podbudowa w-wa dolna z kruszywa
 ## naturalnego frakcji 0/31,5
 E 89 L 0,00 1,00 -0,07 0,10
 E 81 L 0,00 0,23 -1,00
 E 6 P 0,00 2,50 0,02 0,04 0,05 0,04 0,10 0,10 0,10 0,10 0,05
 # jezdnia prawostronna
 E 89 P 0 1,00 0,07 0,10
 E 81 P 0,00 0,23 1,00

mgr inż. Wojciech Zajac

Projektowanie, kierowanie
 i nadzorowanie, budowy i robót
 w zakresie dróg i mostów
 Upo. nr 67/94/0s
 MAZ/BD/6285/01

Przekrój konstrukcyjny drogi Nr 250208 W Cyk - Księży Lasek od km 0+000,00 do km 1+053,01

Skala 1:25 Rzędna odniesienia dla niwelety = 0 m

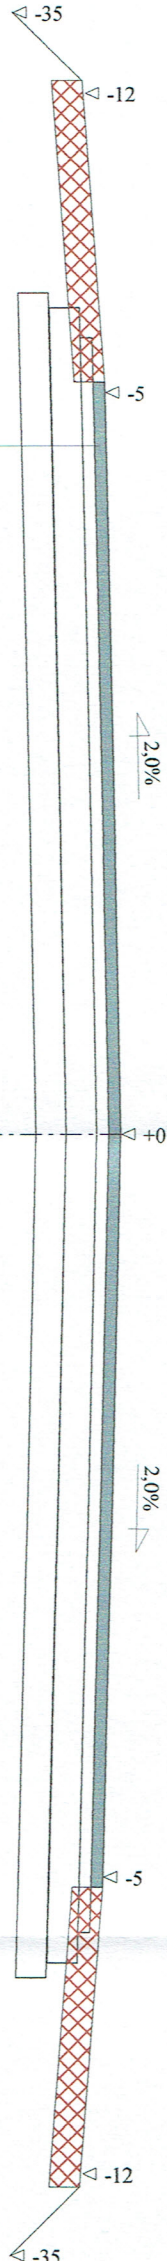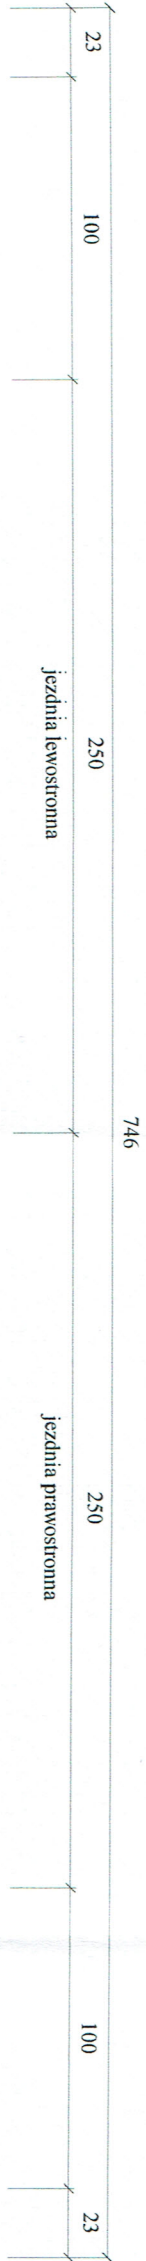

- 4 cm warstwa ścierna z betonu asfaltowego AC 11 S 50/70 2014
- 4 cm warstwa wiążąca z betonu asfaltowego AC 11 W 50/70 2014
- 10 cm podbudowa z kruszywa łamanego frakcji 0/31,5 w-wa górna
- 10 cm podbudowa w-wa dolna z kruszywa naturalnego frakcji 0/31,5

PROJEKT BUDOWLANO - WYKONAWCZY					
Wykonawca	DROG-PROJEKT Wojciech Zajęć 07-410 Ostrołęka; ul. Jabłoniowa2;				
Inwestor	Gmina Czarnia				Umowa Nr 2/2015 z dnia 09.11.2015 r.
Obiekt	Droga gminna Nr 250208 W Cyk - Księży Lasek od km 0+000,00 do km 1+053,01				
Nazwa rysunku	Przekrój konstrukcyjny drogi gminnej				Rysunek nr 2
Opracował	mgr inż. Izabela Puzio				Załączników 1
Projektował	mgr inż. Wojciech Zajęć				Skala 1:25
Sprawdził	Uprawnienia				Data 10.12.2015 r.