


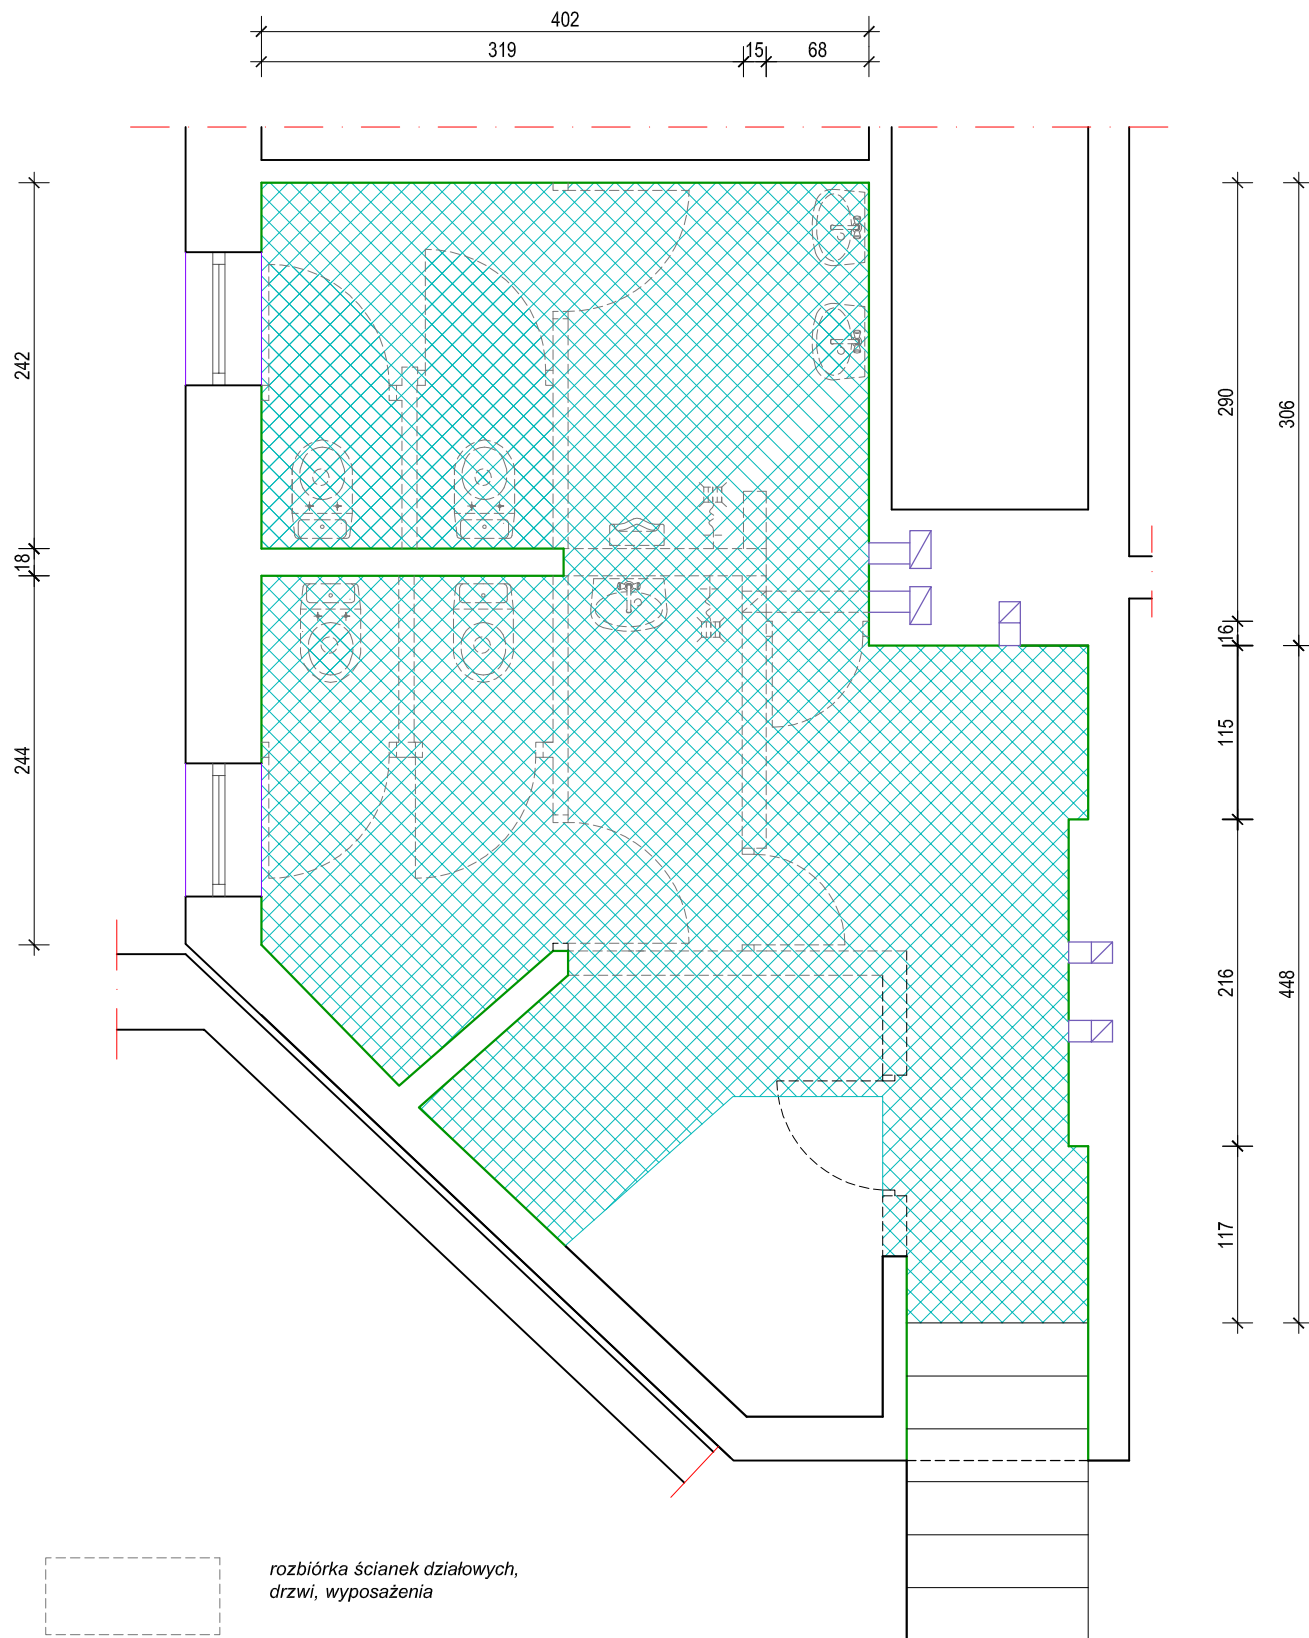

TYTUŁ PROJEKTU:	REMONT POMIESZCZEŃ SANITARNYCH STRAŻNICY		
FAZA:	PROJEKT ROBOCZY	ADRES:	Czarnia 42, gmina Czarnia
OPRACOWAŁ:	LUCYNA SZYMAŃSKA upr. bud. nr UAN.VI-7210/515/85/Os specjaln. konstrukcyjno-budowlana	PODPIS:	
RYSUNEK:	Rzut sanitariatów - elementy do rozbiórki		SKALA:
			1:50

DATA:
09.2019

RYS. NR:
B-02