


UWAGA:

1. UZUPELNIENIE INSTALACJI CENTRALNEGO OGRZEWANIA NALEŻY WYKONYWAĆ POD NADZOREM,
2. RODZIELACZ WRAZ Z OBIEGAMI CENTRALNEGO OGRZEWANIA I CIEPŁEJ WODY UŻYTKOWEJ BEZ ZMIAN. NALEŻY WŁĄCZYĆ DO PROJEKTOWANEGO KOTŁA,
3. ISTNIEJĄCE OBIEGI NALEŻY OCZYŚCIĆ ORAZ ZABEZPIECZYĆ ANTYKOROZYJNIE,
4. W OBRĘBIE CAŁEJ KOTŁOWNI WYKONAĆ NOWĄ RUROCIĄGÓW.

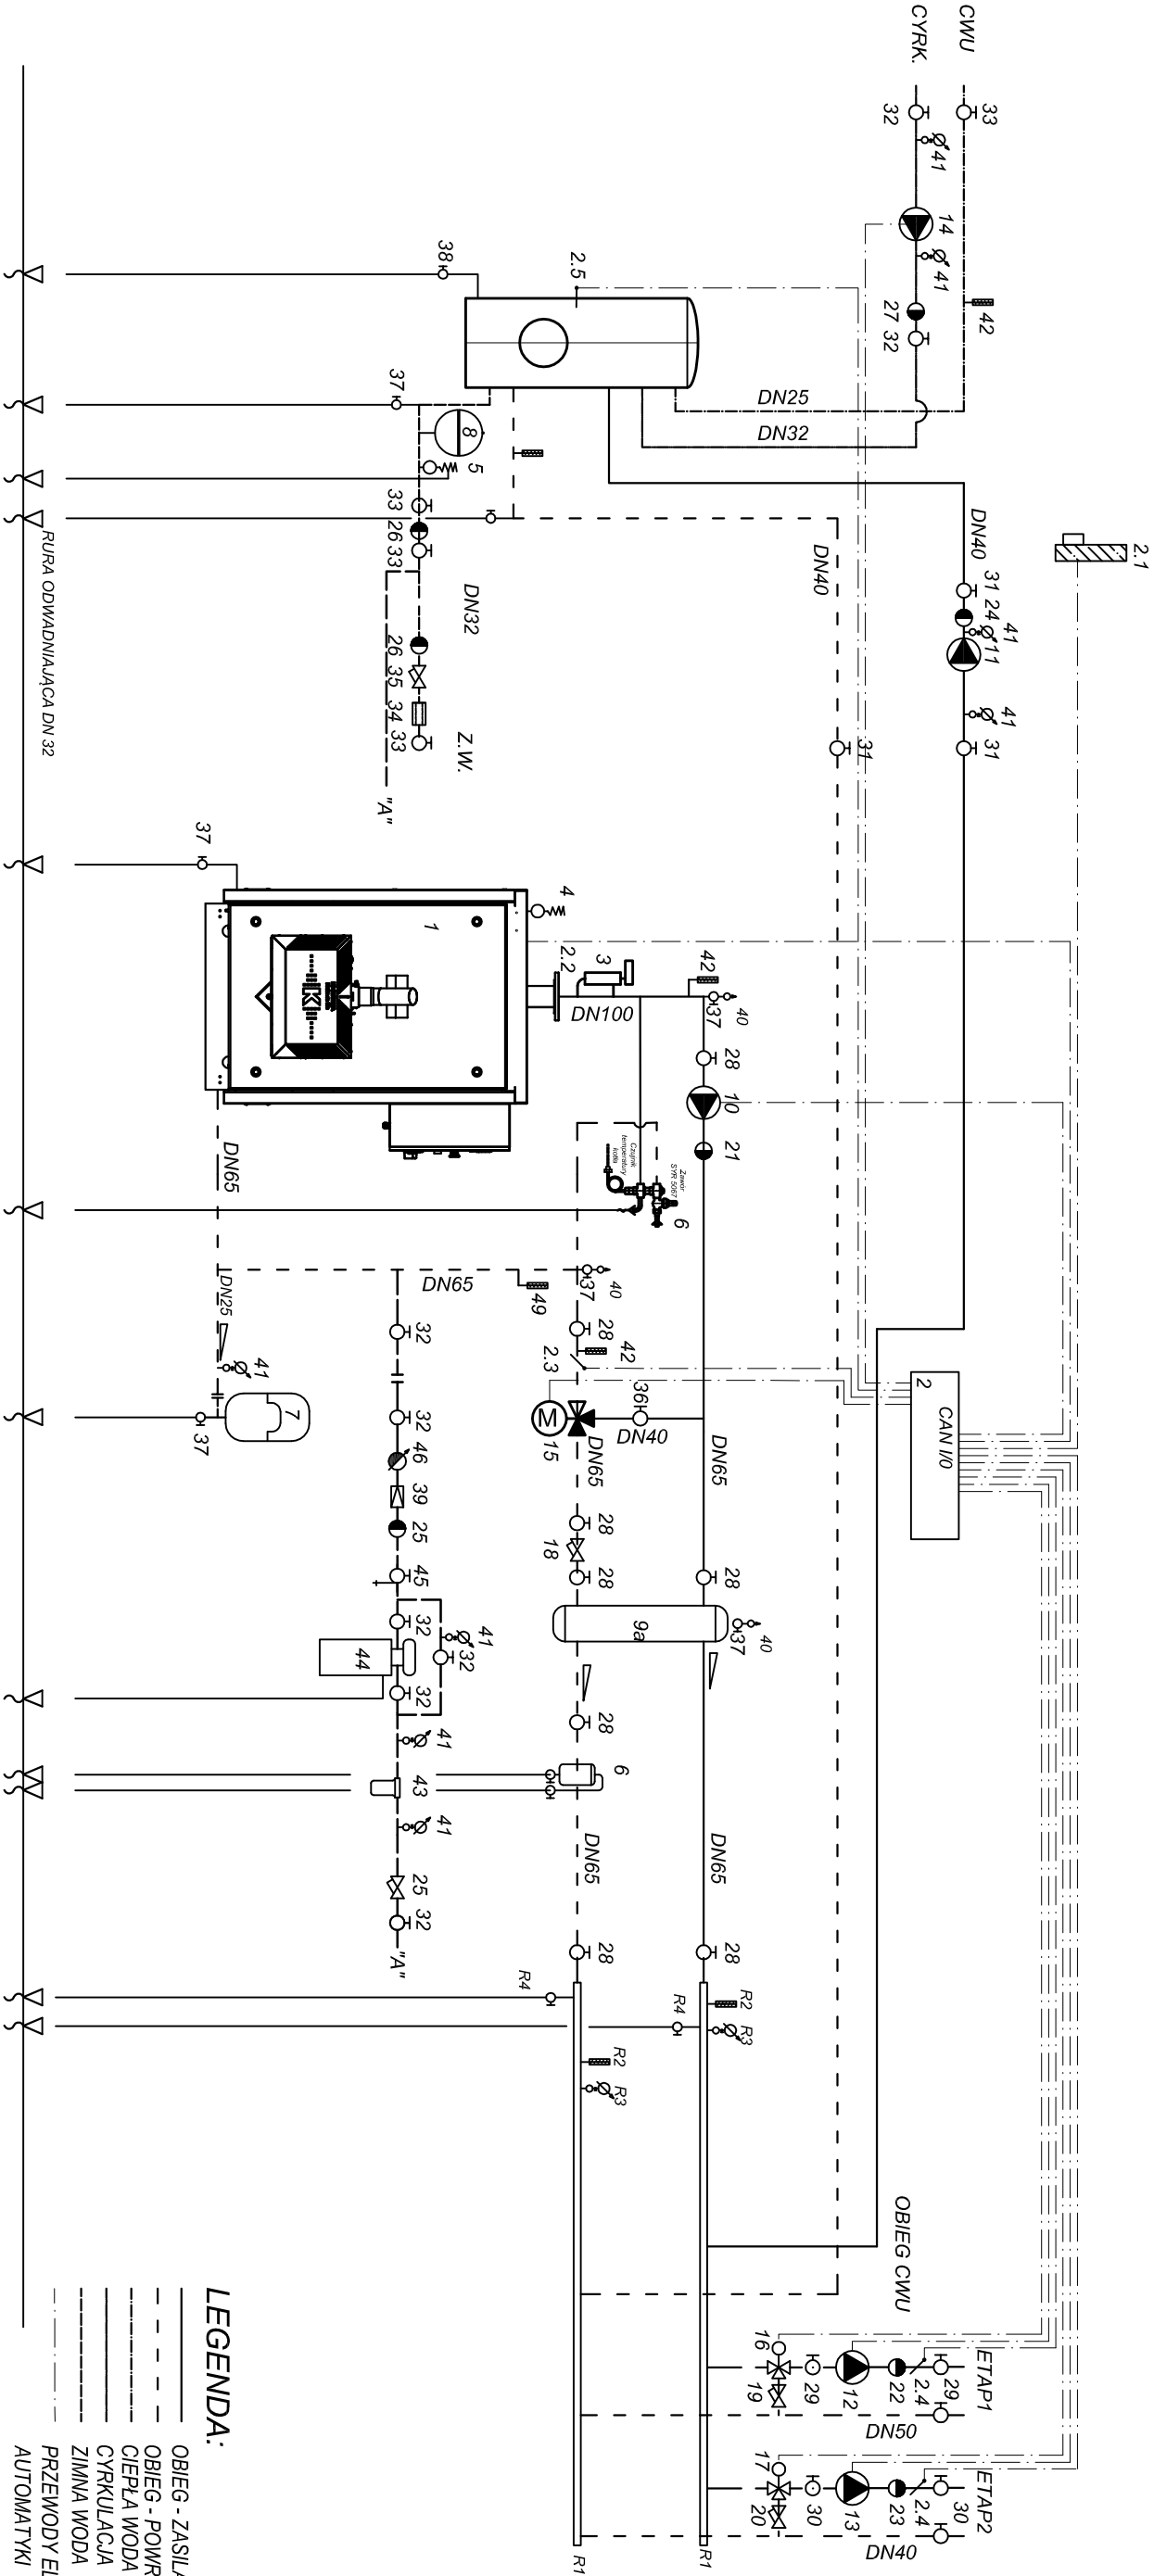

LEGENDA:

- OBIEG - ZASILANIE
- - - OBIEG - POWRÓT
- - - CIEPŁA WODA
- - - CYRKULACJA
- - - ZIMNA WODA
- - - PRZEWODY ELEKTRYCZNE DLA URZĄDZEŃ AUTOMATYKI

inwestor	GMINA CZARNIA, ul. Czarnia 41, 07-431 Czarnia	
temat	MODERNIZACJA KOTŁOWNI OLEJOWEJ NA KOTŁOWNIE OPALANĄ PELLETEM	rys. nr
lokalizacja	działka nr 2075 m. Surowe, gmina Czarnia	§4
nazwa rysunku	SCHEMAT TECHNOLOGICZNY KOTOWNI	
projektant	mgr inż. Piotr Malicki	PDL/0057/PWBS/17
asystent projektanta	mgr inż. Michał Malicki	PDL/0146/PWOS/10
O S T R O Ź E N I E , luty 2020 r.		