


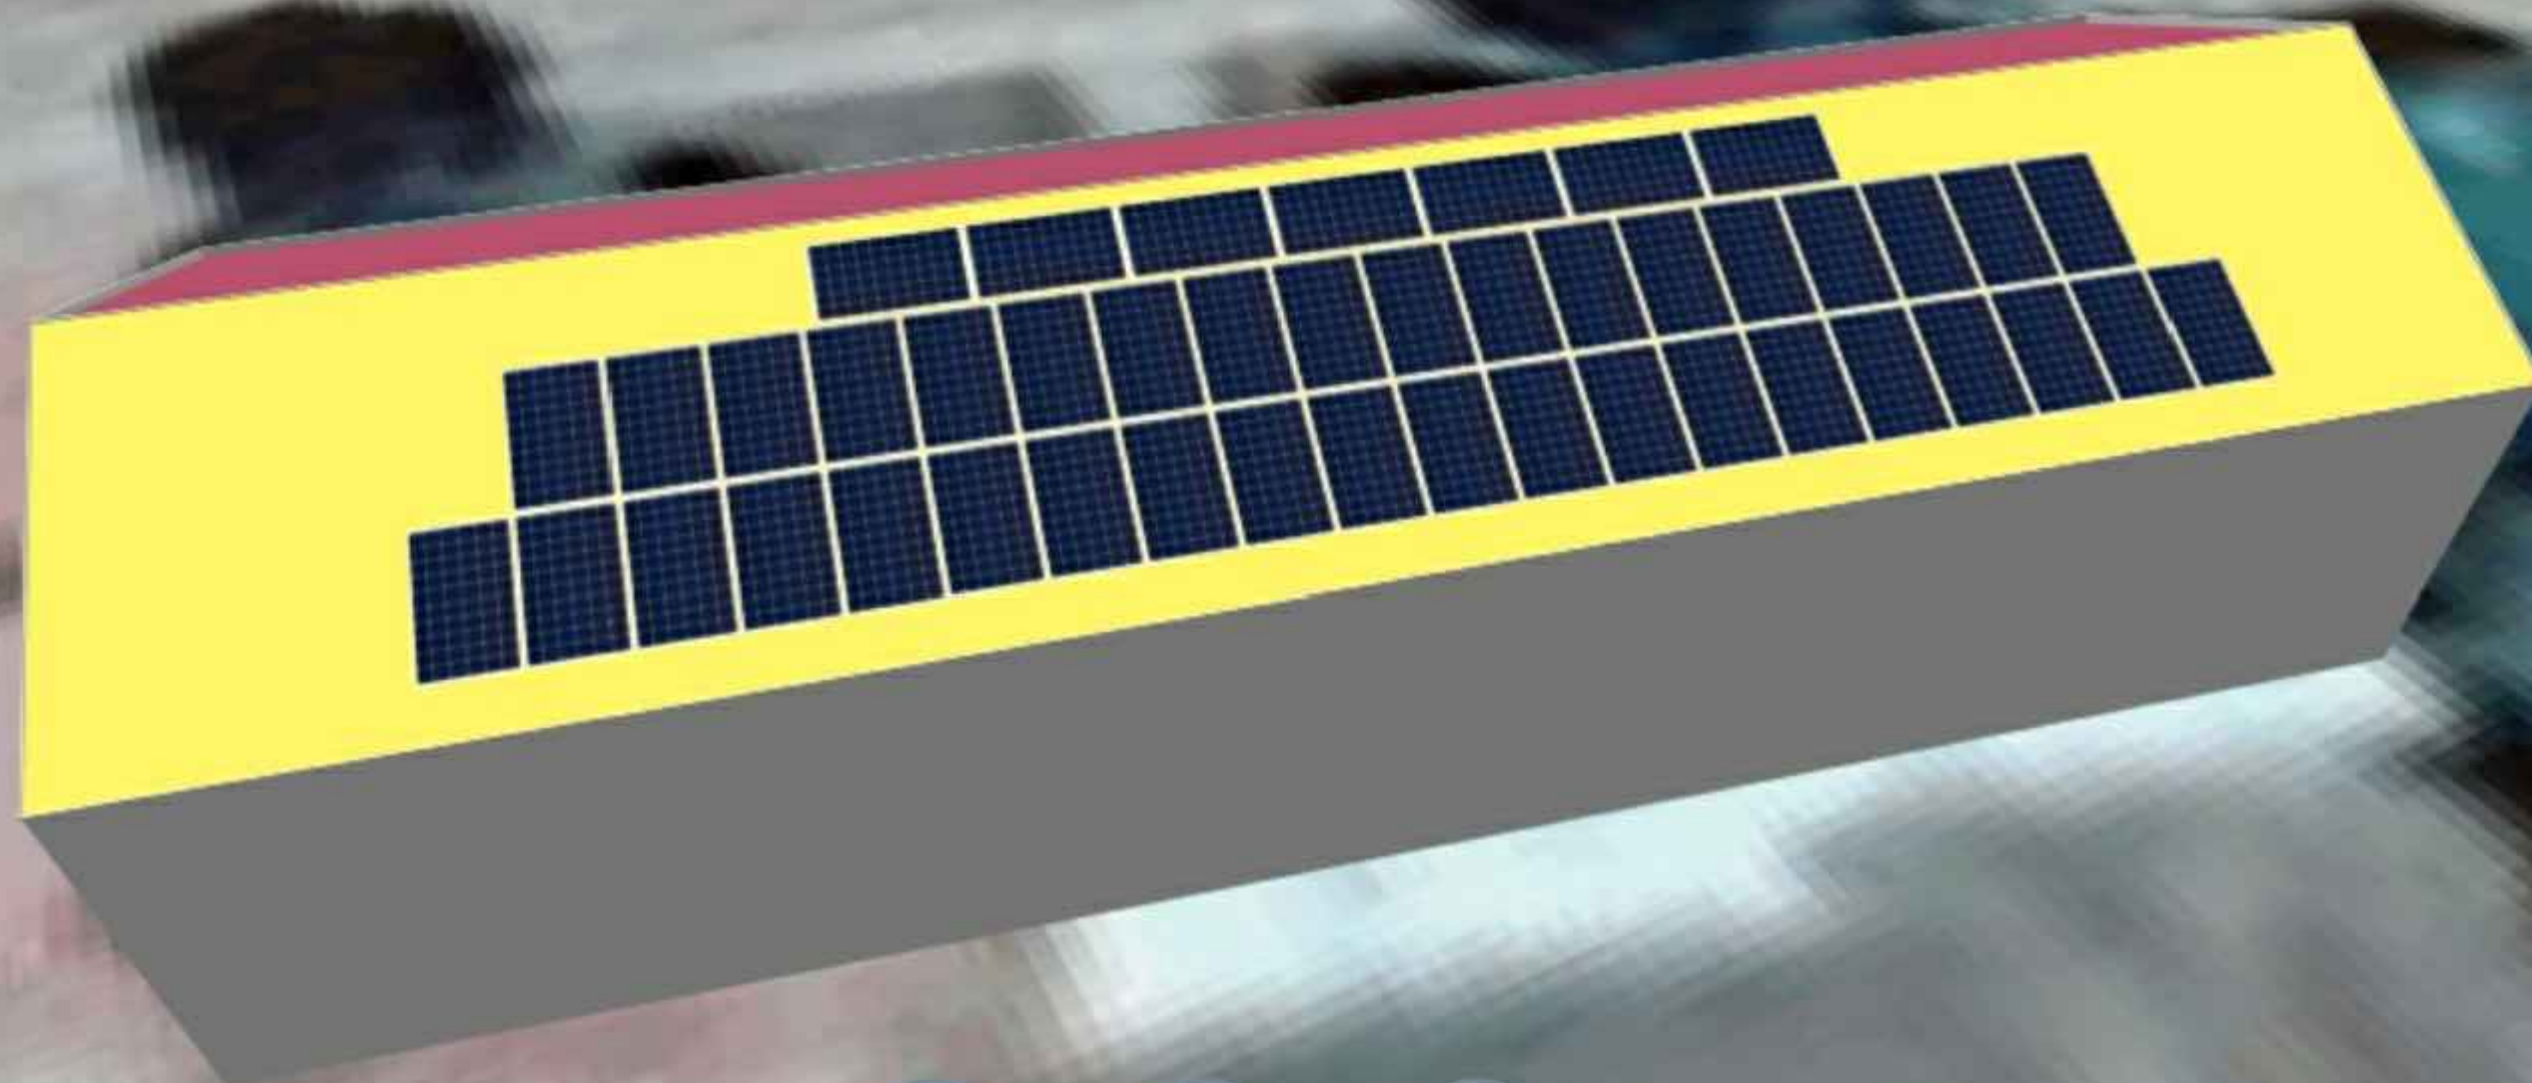

CAŁA INSTALACJA



JEDNOSTKA PROJEKTOWA:
BIURO PROJEKTOWE EL-PROMID
Mariusz Roman
06-425 Karniewo, ul. Pułtуска 7A
Tel.: 506-043-249



PRZEDMIOT OPRACOWANIA:
BUDOWA INSTALACJI FOTOWOLTAICZNEJ

NAZWA OBIEKTU BUDOWLANEGO:
Budowa systemu instalacji fotowoltaicznej o mocy 15,75 kWp
dla budynku Urzędu Gminy Czarnia, w miejscowości
CZARNIA 41, działka ewidencyjna numer 223/2,
gmina Czarnia.

TREŚĆ RYSUNKU:
LOKALIZACJA ORIENTACYJNA INWESTYCJI W TERENIE

PROJEKTOWAŁ:
mgr inż. Mariusz Roman
upr. nr: MAZ/0275/PWBE/15

Uprawnienia budowlane do projektowania i kierowania,
nadzorowania i kontrolowania budowy i robót
budowlanych bez ograniczeń w specjalności
instalacyjnej w zakresie sieci, instalacji i urządzeń
elektrycznych i elektroenergetycznych
nr ewid. MAZ/0275/PWBE/15

BRANŻA:
ELEKTRYCZNA

DATA:
luty 2020r.

NR RYSUNKU:
PV-4

SKALA:
B/S