


- LEGENDA:
- proj. lokalizacja ROZŁĄCZNIKA DC
  - proj. lokalizacja FALOWNIKA - INWERTERA
- OBIEKTY PROJEKTOWANE:
- 1- instalacja fotowoltaiczna 9,8 kWp (10 kW)
  - panele fotowoltaiczne na dachu budynku hali wielofunkcyjnej
- OBIEKTY ISTNIEJĄCE:
- A - budynek garażowy
  - B - budynek mieszkalny jednorodzinny
  - C - budynek hali wielofunkcyjnej

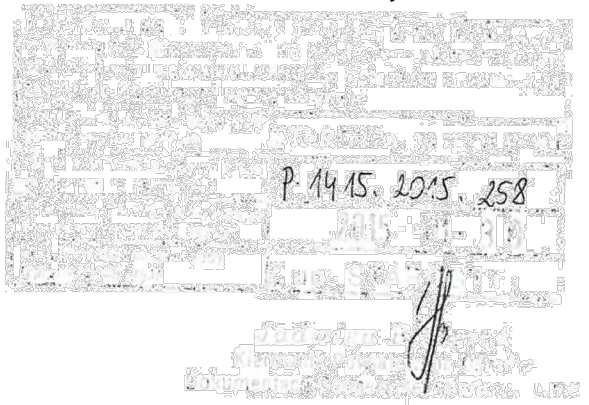

# PROJEKT ZAGOSPODAROWANIA DZIAŁKI 1:500


## Teren Zabudowy Zagrodowej, działki nr ew. 2089/1 i 2089/2

LOKALIZACJA FALOWNIKA  
INWERTERA

ROZŁĄCZNIK DC

Projekt budowlany		
Obiekt:	Budynek garażowy z częścią gospodarczą i hala wielofunkcyjna	Nr rys 01
Inwestor:	Piórkowski Marek zam. Surowe 15, 07-431 Czarnia	Skala 1:100
Adres budowy:	Surowe, Gmina Czarnia Działki nr ew. 2089/1 i 2089/2	
Temat:	Projekt Zagospodarowania Działki	
Data 04.2014	Projektant: Jan Deptuła, upr. 715/87/Os MAZ/0348/ZOOK/05	

MAPA DO CELÓW PROJEKTOWYCH		
Oznaczenie kancelaryjne zgłoszenia pracy geodezyjnej		GBN.6642.127.2015
Województwo		mazowieckie
Powiat		ostrolęcki
Jednostka ewidencyjna	Identyfikator/ nazwa	141502.2. Czarnia
Obreń ewidencyjny	Identyfikator/ nazwa	Nr 0008, Surowe
Numer działki ewidencyjnej		2089/1, 2089/2, 2090
Skala mapy		1:500
Układu współrzędnych	prostokątnych płaskich/ wysokości	2000/Kronsztadt 60
Numer godła		7.198.22.22.1
Oznaczenie granic obszaru, który był przedmiotem aktualizacji		
Służebności gruntowe mające wpływ na zagospodarowanie gruntów zlokalizowanych w granicach projektowanej inwestycji		brak
Przeznaczenie terenu w planie zagospodarowania przestrzennego		teren nie objęty planem
GEODETA UPRAWNIIONY		
inż. Mariusz Olender		
nr upr. 20228		
2015.01.26		
Data, imię i nazwisko wykonawcy, nr uprawnień zawodowych		
USŁUGI GEODEZYJNE		
Inż. Mariusz Olender		
07-430 Myszyńiec, ul. Gen. J. Bema 21		
NIP 758-201-72-77, tel. 0 502 518 542		
pieczęć firmowa		

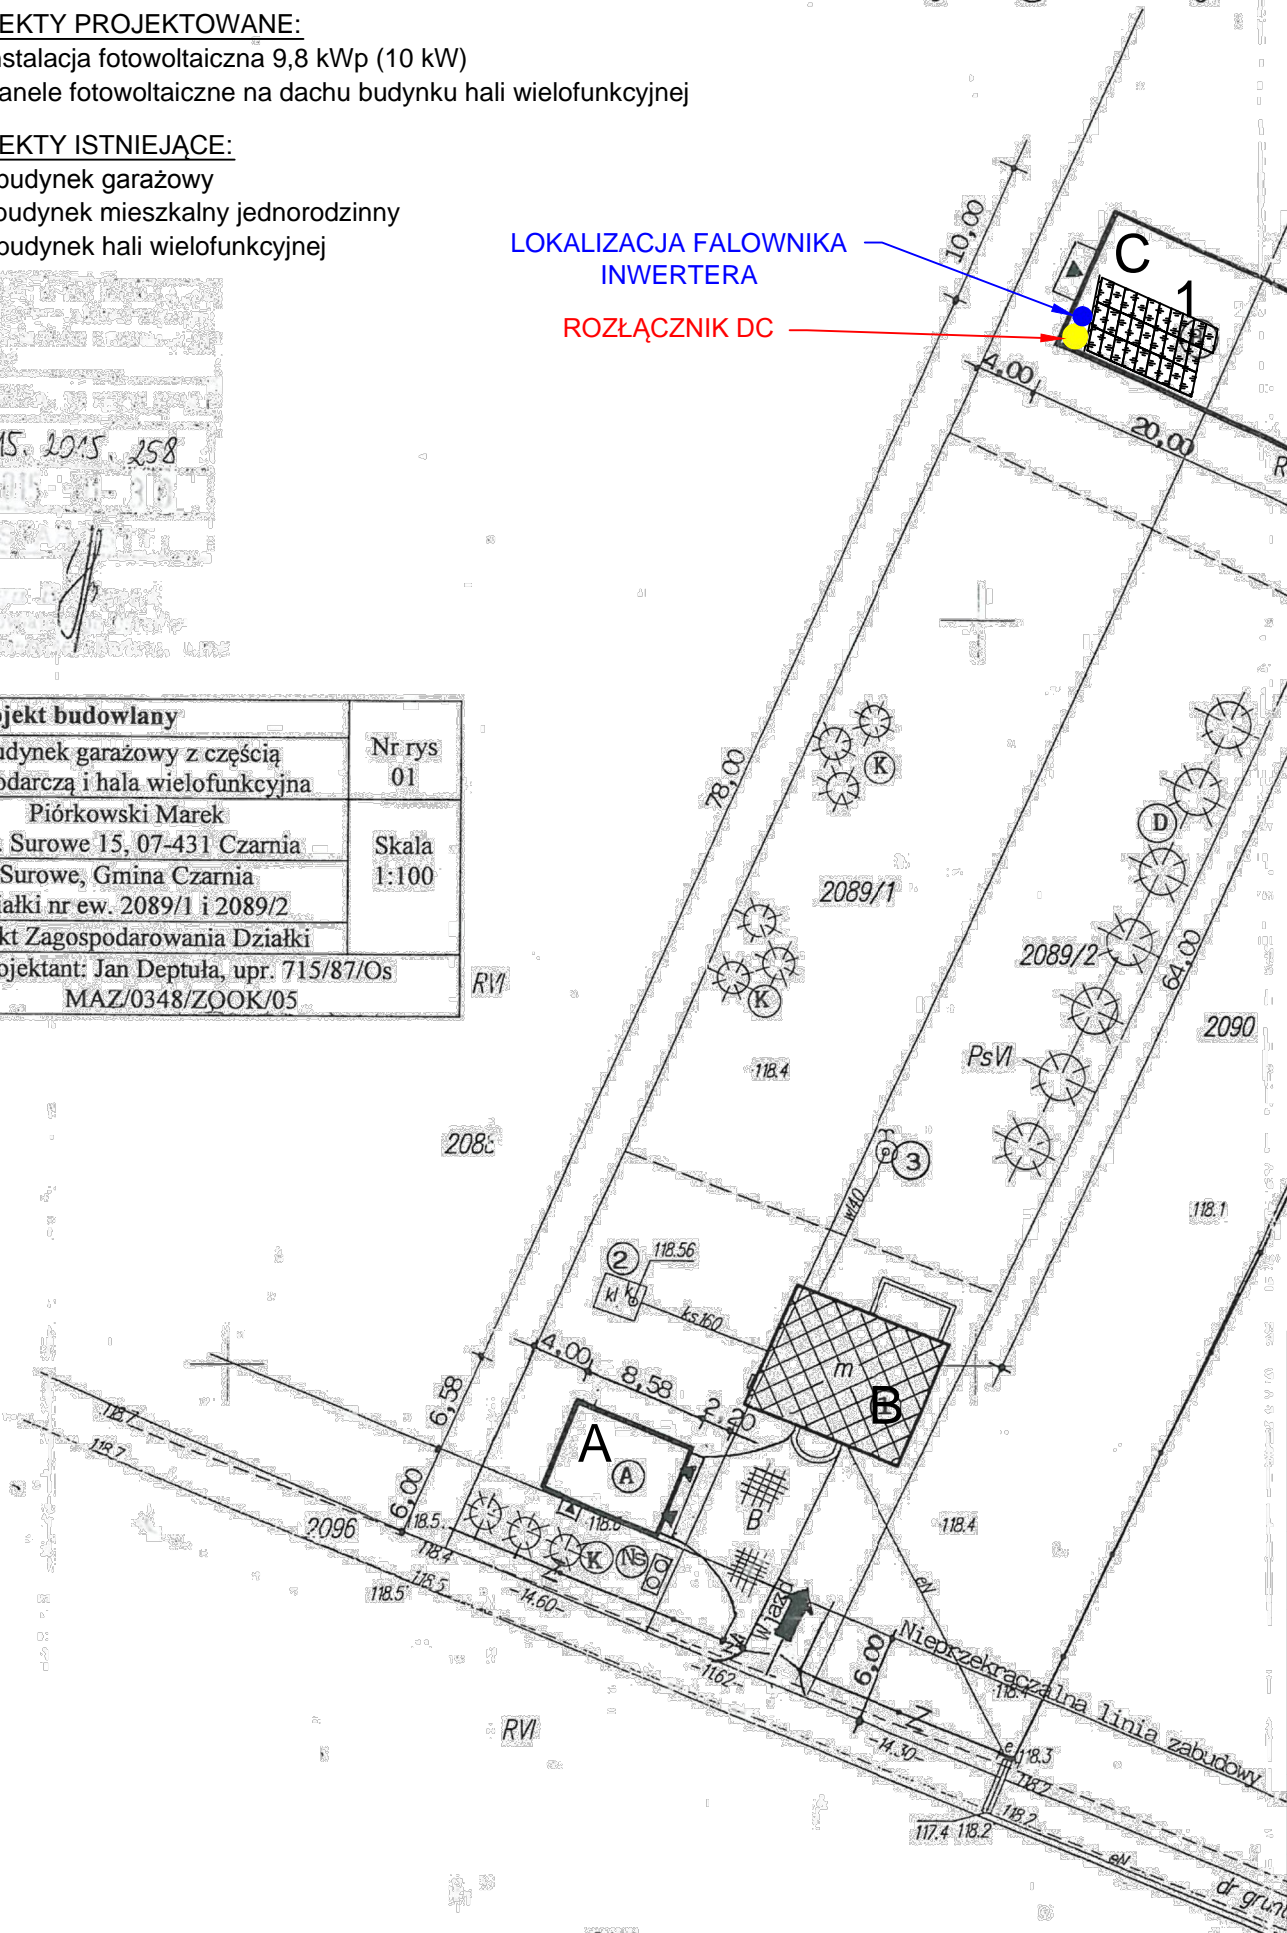

Załącznik do decyzji Nr 506/P.15  
z dnia 01.08.2015  
ZNAK GBN.6740

STAROSTWO POWIATOWE  
w Ostrołęce

Urząd Gminy Czarnia  
Czarnia 41  
07-431 Czarnia

JEDNOSTKA PROJEKTOWA:	
BIURO PROJEKTOWE EL-PROMID	
Mariusz Roman	
06-425 Karniewo, ul. Pułtуска 7A	
Tel.: 506-043-249	
PRZEDMIOT OPRACOWANIA:	
BUDOWA INSTALACJI FOTOWOLTAICZNEJ	
NAZWA OBIEKTU BUDOWLANEGO:	
Budowa systemu instalacji fotowoltaicznej o mocy 9,8 kWp dla budynku mieszkalnego w miejscowości SUROWE 15, działka ewidencyjna numer 2089/1 i 2089/2, gmina Czarnia.	
TREŚĆ RYSUNKU:	
ZAGOSPODAROWANIE TERENU	
PROJEKTOWAŁ:	mgr inż. Mariusz Roman
upr. nr:	MAZ/0275/PWBE/15
BRANŻA:	ELEKTRYCZNA
DATA:	lipiec 2020r.
NR RYSUNKU:	PV-5
SKALA:	B/S