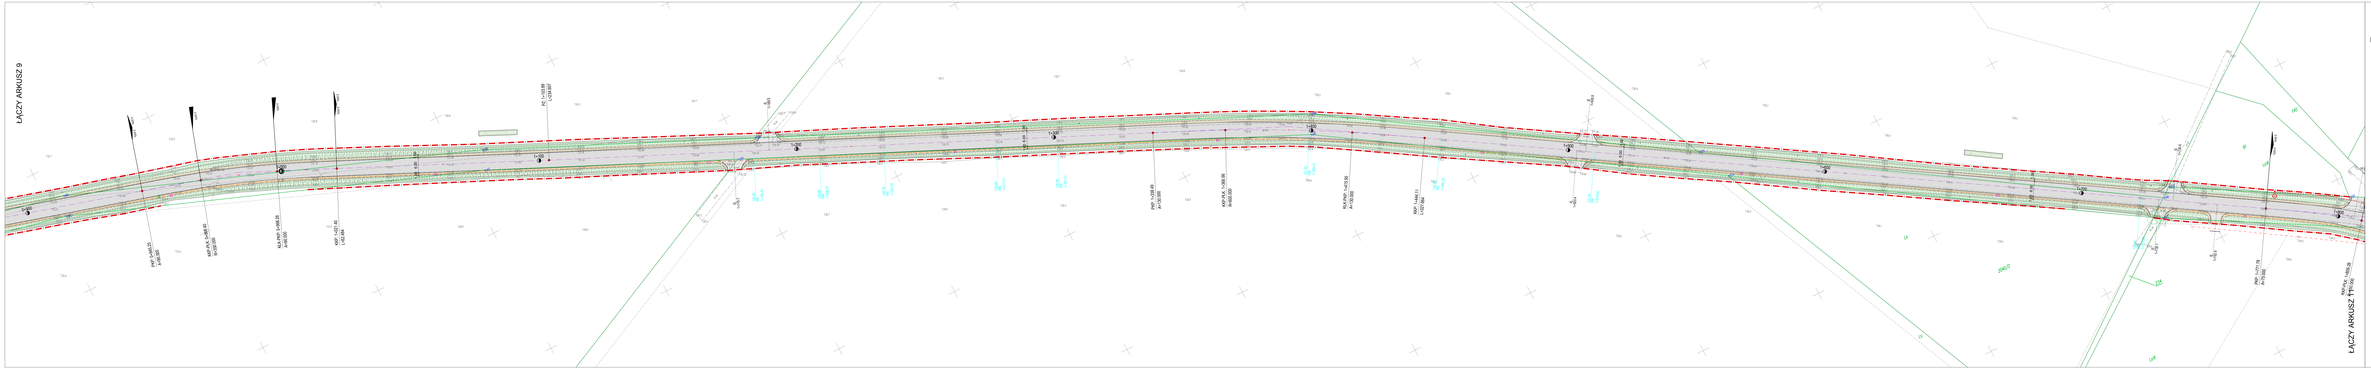

PROJEKT ZAGOSPODAROWANIA TERENU
ARKUSZ 10
SKALA 1:500
Rozbudowa dróg powiatowych nr 2509W; 2510W i 2586W w gm. Czarnia i Myszyniec
ODCINEK DR.NR 2586W

LEGENDA:

Projektowany zakres drogowy

- Nawierzchnia z betonu asfaltowego - podbitka, pobocze utwardzone, opaska
- Nawierzchnia z kruszywa - podbitka (dotyczy nawierzchni nie ujętej w projekcie)
- Nawierzchnia z kostki betonowej - ciągi pieszo-jezdne
- Nawierzchnia z kostki betonowej - chodniki i zatoka
- Nawierzchnia z kostki betonowej - opaska
- Nawierzchnia z kostki betonowej - wysepa zdejmowalna
- Nawierzchnia trawiasta
- Krawężnik prost.
- Krawężnik jednostronny obniżony
- Krawężnik jednostronny wysokościowy
- Krawężnik 20x30 cm
- Krawężnik 20x30 cm
- Obrzeże 8x30 cm
- Obrzeże trawnikowe 10x20 cm
- Projektowana linia rozgraniczenia pasa drogowego (ZRID)
- Projektowane przepusty o rzędzie rzędzie

Projektowana sieć odwodnienia terenu:

- Sieć elektroenergetyczna kablowa nn 0,4kV - oświetlenie drogowe wraz ze słupami
- Projekt słupowy - lite sieci elektroenergetycznej
- Sieć elektroenergetyczna napowietrzna - wraz z słupem kablowym
- Sieć elektroenergetyczna kablowa nN 0,4kV
- Kanał technologiczny
- Napowietrzna sieć telekomunikacyjna

Istniejąca sieć odwodnienia terenu do likwidacji:

- Sieć telekomunikacyjna napowietrzna - wraz ze słupami
- Sieć elektroenergetyczna napowietrzna - wraz ze słupami
- Sieć elektroenergetyczna kablowa nN 0,4kV

DROGOWIEC Sp. z o.o.
ul. Ks. Piotr Ściegienny 2
14-100 Ostróda
tel. 89 646 29 00
www.drogowiec.pl

TYTUŁ:	Rozbudowa dróg powiatowych nr 2509W; 2510W; 2586W w gm. Czarnia i Myszyniec		
STADIUM:	PROJEKT ZAGOSPODAROWANIA TERENU	SKALA:	1:500
		ARKUSZ:	10
NUMER RYS.:	PROJEKT ZAGOSPODAROWANIA TERENU 2509W; 2510W; 2586W	DATA:	luty 2021
			1:500
BRANŻA:	DROGOWA	DATA:	luty 2021
Zmiana Nr / opis zmian:			
DYREKTOR:	mgr inż. Tomasz Gliwiński	TECHNOLOGIA:	mgr inż. Tomasz Gliwiński
KIER. PROJEKTU:	mgr inż. Jacek Kowalczyk	KIER. PRACOWNI:	mgr inż. Jacek Kowalczyk
KIER. ZESPOŁU:	mgr inż. Jacek Kowalczyk	KIER. ZESPOŁU:	mgr inż. Jacek Kowalczyk
SPRAWDZAŁ:	mgr inż. Andrzej Gliwiński	SPRAWDZAŁ:	mgr inż. Andrzej Gliwiński
PROJEKTOWAŁ:	mgr inż. Tomasz Gliwiński	PROJEKTOWAŁ:	mgr inż. Tomasz Gliwiński