


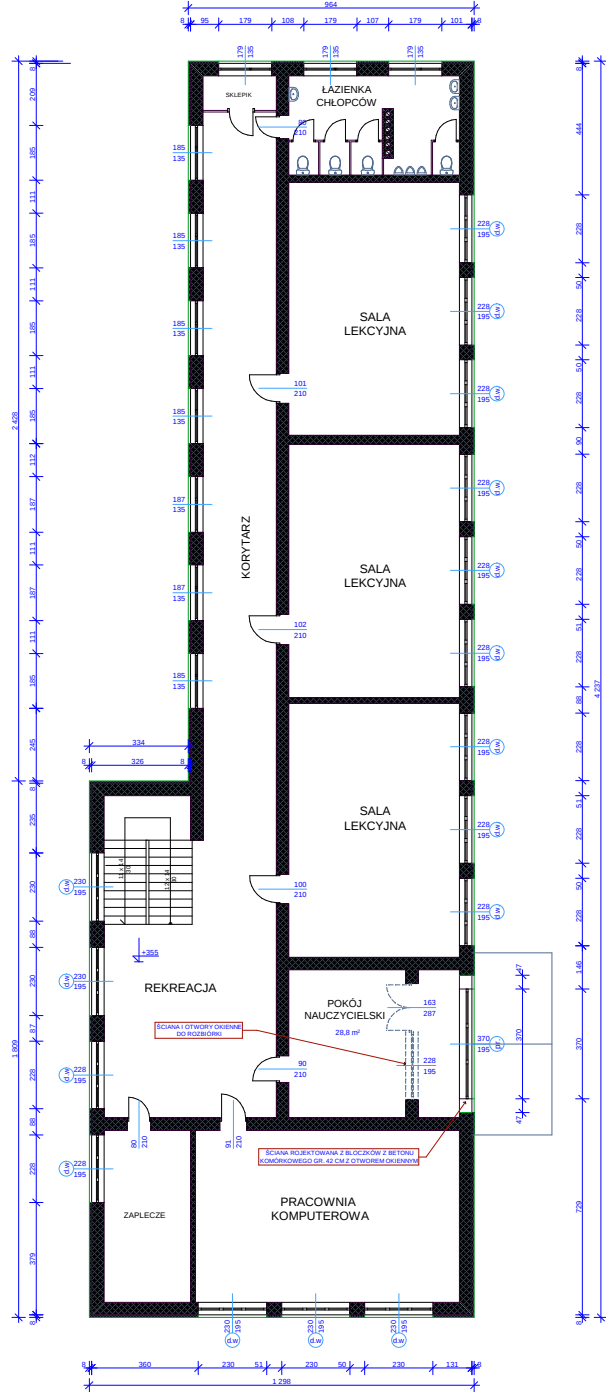

- UWAGA:
- 1) ŚCIANY BUDYNKU SZKOŁY DOCIEPLIĆ METODĄ LEKKĄ MOKRĄ STYROPIANEM GR. 8 CM Z TYNKIEM CEIKNOWARTSTWOWYM AKRYLOWYM NA SIATCE
 - 2) OŚCIEŻA OKIENNE I DRZWIOWE ZEWNĘTRZNE DOCIEPLIĆ METODĄ LEKKĄ MOKRĄ STYROPIANEM GR. 2 CM Z TYNKIEM AKRYLOWYM NA SIATCE
 - 3) DOKONAĆ WYMIANY CZĘŚCI STOLARKI OKIENNEJ I DRZWIOWEJ ISTNIEJĄCEJ ZEWNĘTRZNEJ OKNA I DRZWI PRZEWIDZIANE DO WYMIANY OZNACZONE SYMBIÓŁEM "d.w."/
 - 4) ROZEBRAC ISTNIEJĄCĄ ŚCIANĘ ZEWNĘTRZNĄ I STOLARKĘ W POKOJU NAUCZYCIELSKIM, WYKONAĆ NOWĄ ŚCIANĘ GR. 42 CM Z BŁOCKÓW Z BETONU KOMORKOWEGO DRĄŻ OTWÓR OKIENNY
 - 5) W POKOJU NAUCZYCIELSKIM WYKONAĆ PODŁOGĘ Z WYKŁADZINY ELASTYCZNEJ HOMOGENICZNEJ O GR. 2- 2,5 mm.

RZUT I PIĘTRA 1:100

OBIEKT:	BUDYNEK SZKOŁY PODSTAWOWEJ W CZARNI	
INWESTOR:	URZĄD GMINY W CZARNI	
RYS. NR SP	RZUT I PIĘTRA	
WYKONAŁ:	RODZIŁY:	SKALA 1:100
mgr inż. arch. JARUSZ KROŁAK upr. bud. NR AN II-007326/02/2		PROJEKT BUDOWLANY
mgr inż. ANDRZEJ NEMIRA		BRANŻA ARCHITEKTURA
arch. MARTA KRAWCZYK		KWIECIEŃ 2007 r.