



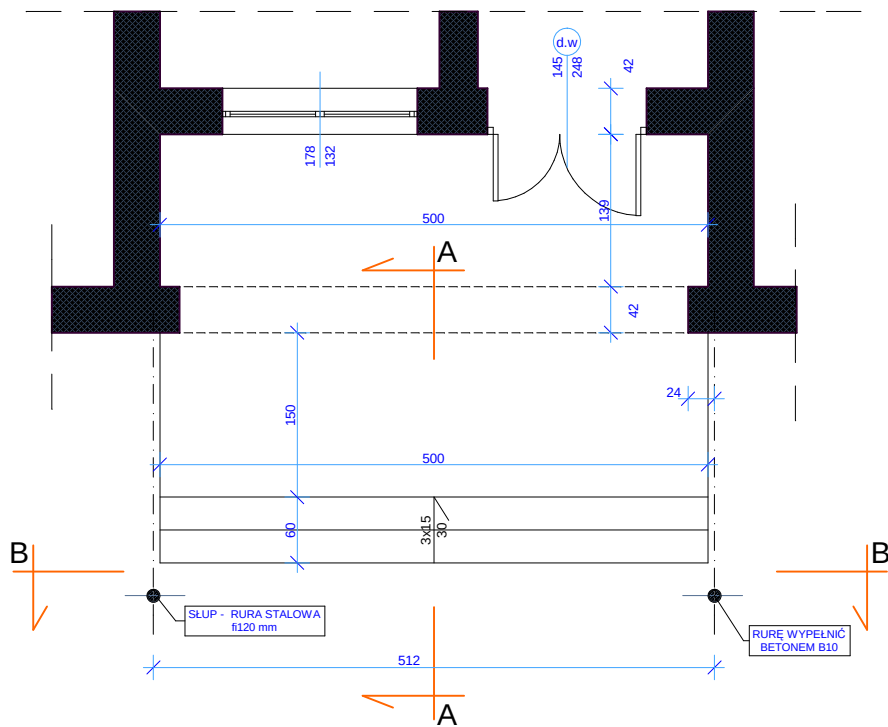

RZUT 1:50

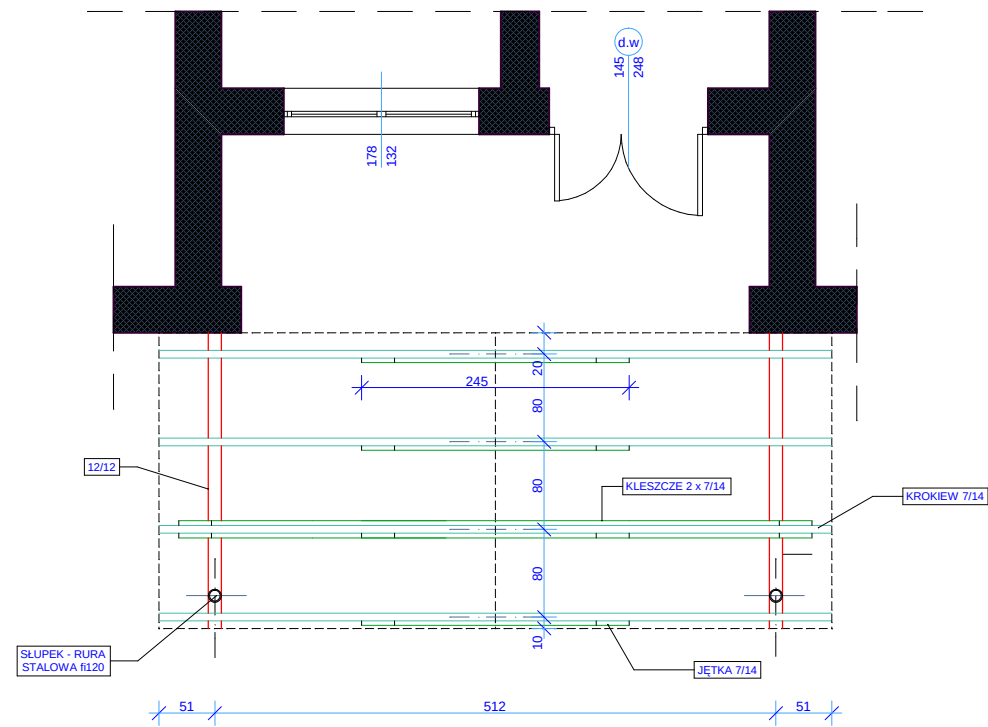

RZUT WIĘŻBY DACHOWEJ 1:50

OBIEKT:	BUDYNEK SZKOŁY PODSTAWOWEJ W CZARNI		
INWESTOR:	URZĄD GMINY W CZARNI		
RYS. NR K17	PROJEKTOWANY DASZEK - RZUTY		
WYKONAŁ: mgr inż. arch. JANUSZ KRÓLAK upr. bud. NR AN III-0073/268/82/2 mgr inż. ANDRZEJ NIEMIRA arch. MARTA KRAWCZYK	PODPISY:		SKALA 1:50
			PROJEKT BUDOWLANY
			BRANŻA ARCHITEKTURA
			KWIECIEŃ 2007 r.