


PRZEKRÓJ A-A 1:50

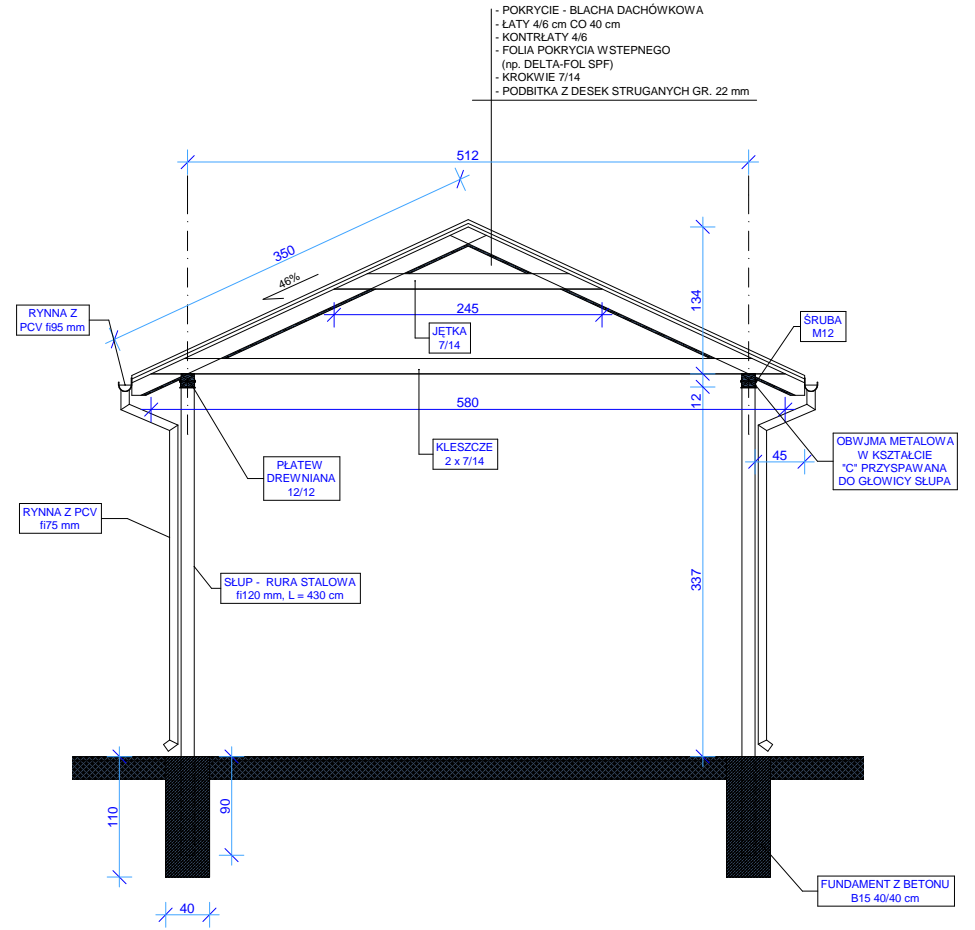

PRZEKRÓJ B-B 1:50

OBIEKT:	BUDYNEK SZKOŁY PODSTAWOWEJ W CZARNI	
INWESTOR:	URZĄD GMINY W CZARNI	
RYS. NR K18	PROJEKTOWANY DASZEK - PRZEKROJE	
WYKONAŁ:	PODPISY:	SKALA 1:50
mgr inż. arch. JANUSZ KRÓLAK upr. bud. NR AN III-0073/268/82/2		PROJEKT BUDOWLANY
mgr inż. ANDRZEJ NIEMIRA		BRANŻA ARCHITEKTURA
arch. MARTA KRAWCZYK		KWIECIEŃ 2007 r.