



FUNDAMENTY POD WYPOSAŻENIE

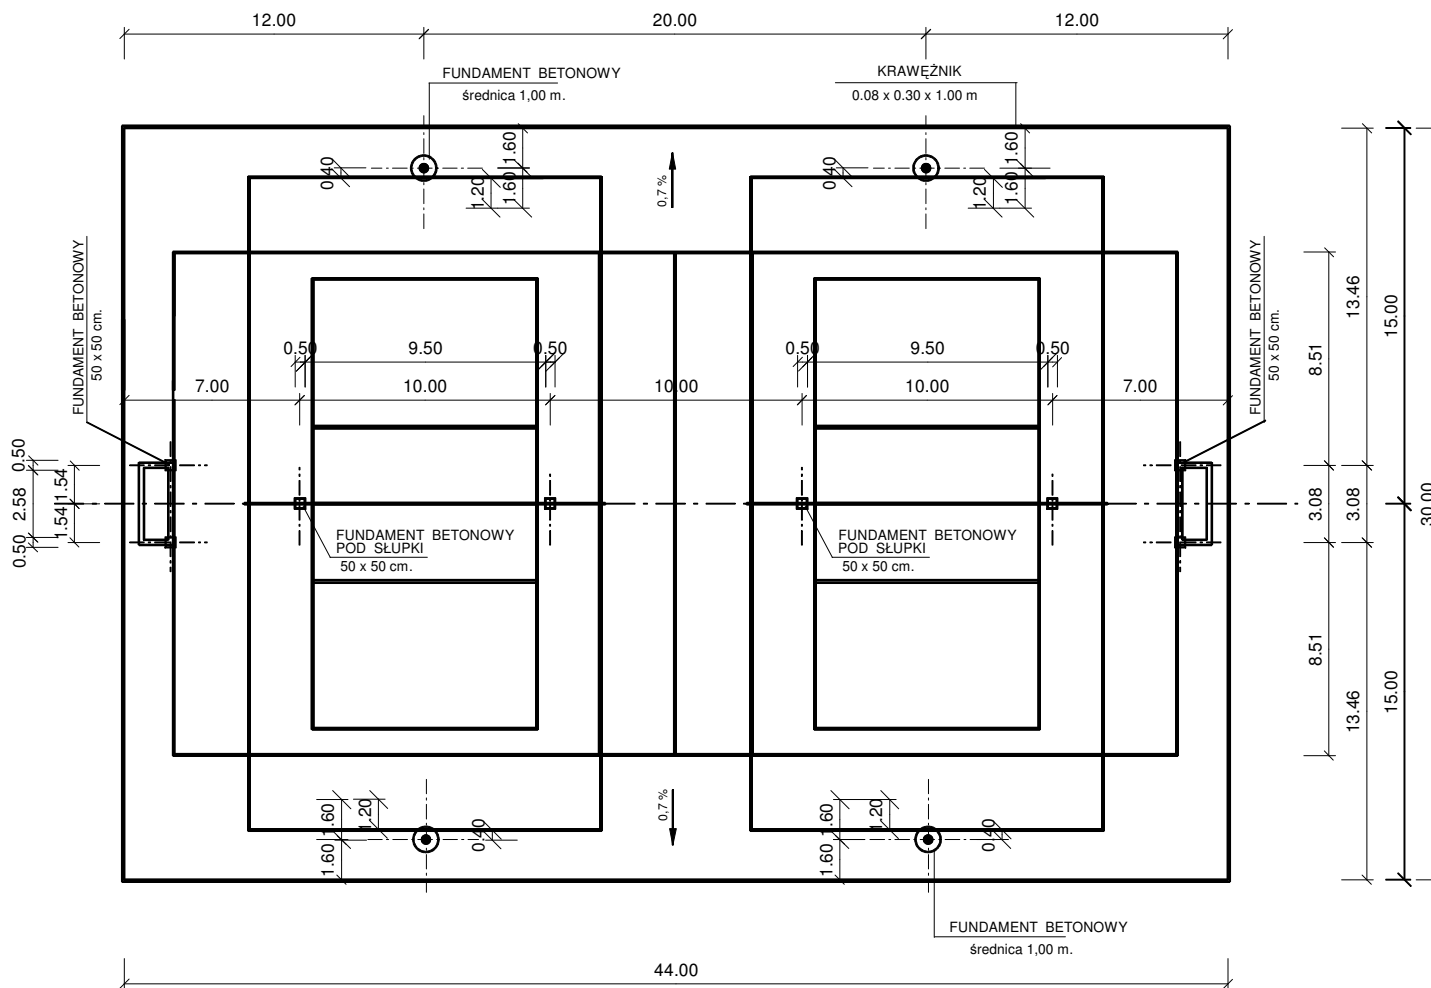


PRZEKRÓJ

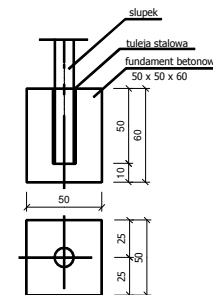

BETON B 15

UWAGA :

przy wykonywaniu fundamentów i obsadzaniu tuleji do słupków i stojaka należy korzystać z instrukcji montażowej producenta.

| | | |
|--|--------------------------------------|-------------------|
|  PRACOWNIA PROJEKTOWA 07-410 Ostrołęka, ul. Kilińskiego 32 d, tel. /29/ 764-32-75 | | |
| nazwa obiektu | BOISKO WIELOFUNKCYJNE | rys. nr |
| adres budowy | CZARNIA, działka nr ewid. 222 | 8 |
| temat | fundamenty pod wyposażenie | 1 : 200 |
| projektant | lnż. EWA DOROTA NIEDZIÓŁKA | upr. nr 614/86/Oa |
| OSTROŁĘKA, grudzień 2007 r. | | |