



# BOISKO DO KOSZYKÓWKI 1 : 100

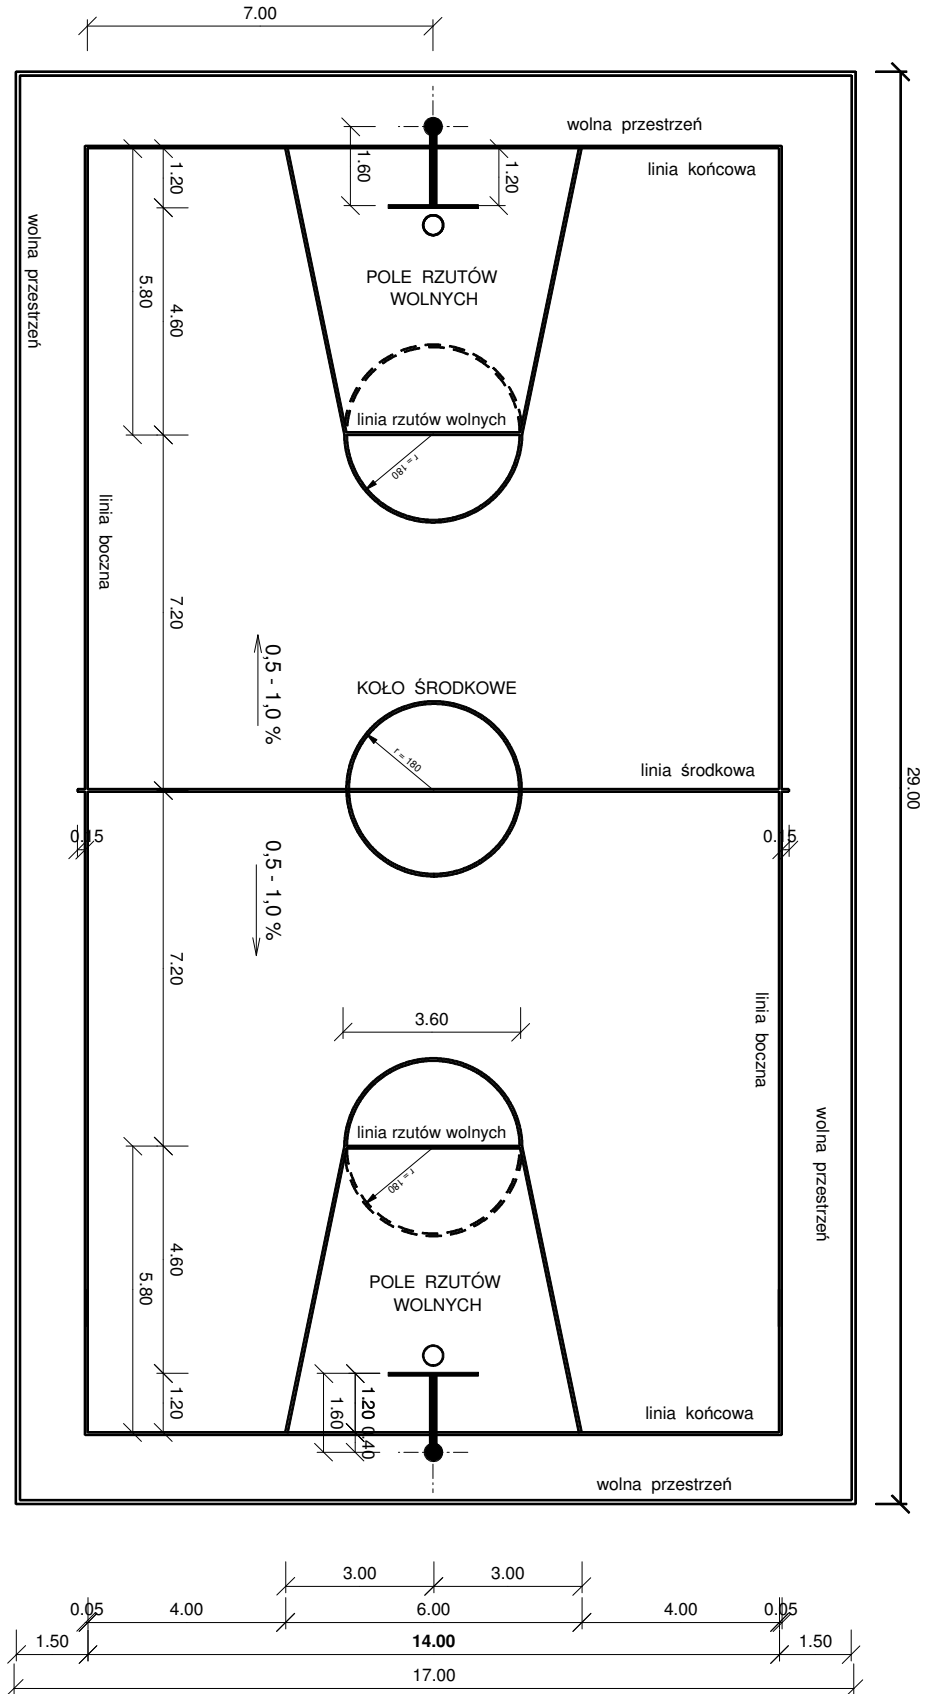

POWIERZCHNIA BOISKA NETTO - 540,00 m<sup>2</sup>  
 OBWÓD BOISKA - 96,00 m<sup>2</sup>  
 GRUBOŚĆ LINII ROZGRANICZAJĄCYCH - 5,00 cm.

		<b>PRACOWNIA PROJEKTOWA</b> 07-410 Oranienka, ul. Książęcego 32 d, tel. /29/ 764-3275	
nazwa obiektu <b>BOISKO WIELOFUNKCYJNE</b>	adres budowy CZARNA, działka nr ewd. 222	temat boisko do koszykówki	rys. nr <b>4</b>
projektant inż. EWA DOROTA NIEDZIOŁKA	upr. nr 614/86Ca	data 01.10.2007 r.	skala <b>1:100</b>