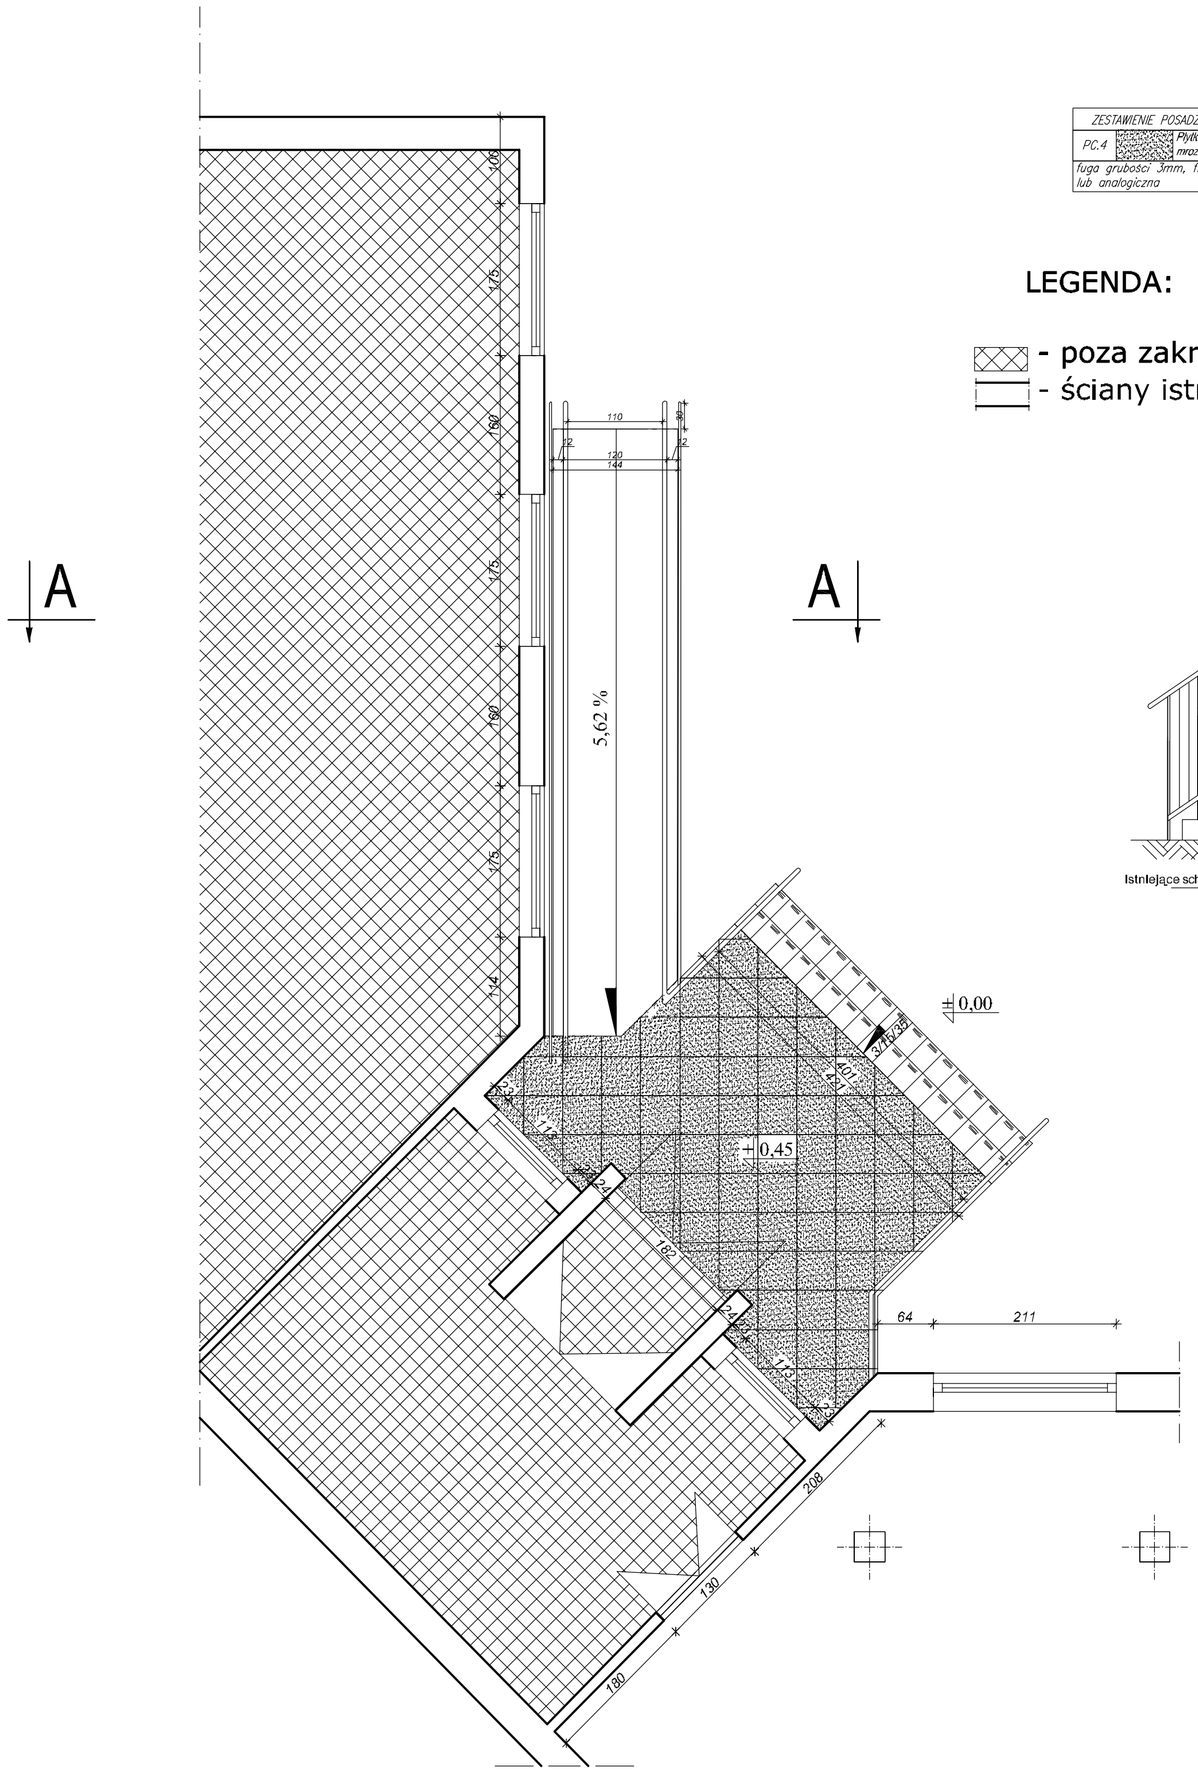

ZESTAWIENIE POSADZEK	
PC.4	Płytki Opoczno Gres Hyperion 113 kremowy stopień o wymiarach 29,7x29,7, mrozoodpornych, antypoślizgowe współczynnik tarcia wynosi R11.
fuga grubości 3mm, firmy SOPRO, Saphir5 kolor 14 – betonowo-szary, lub analogiczna	

LEGENDA:

- poza zakresem opracowania;
- ściany istniejące;

A-A

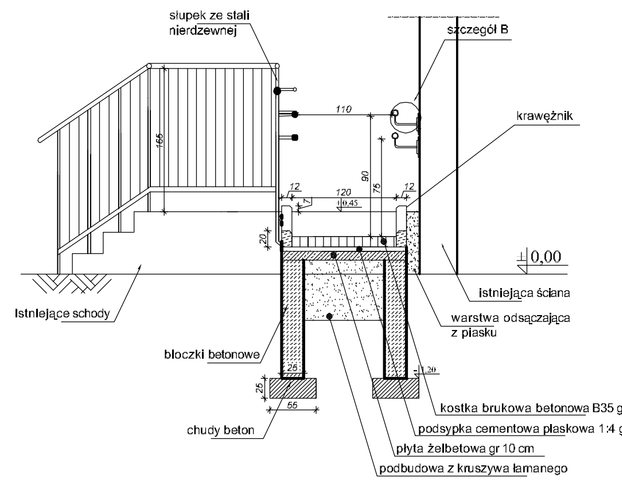

SZCZEGÓŁ B

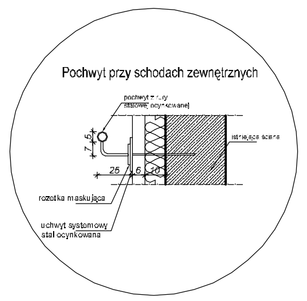

KARCAD	KARCAD Chmielowice ul. Spacerowa 23 26-026 Morawica			Nr rys. 19
Temat i adres obiektu:	Projekt remontu budynku remizo-świetlicy w miejscowości Czarnia, Gmina Czarnia.			Skala: 1:50
Inwestor:	GMINA CZARNIA, Czarnia 41 07-431 Czarnia			Data: 10 styczeń 2010r.
Branża:	Budowlana			
Treść rysunku:	Wejście główne z pochylnią			
		Specjalność	Nr uprawnień	Podpis
Projektował:	mgr inż arch.Grażyna Żak Góra	Architektoniczna	KL-205/90	
Sprawdził:	mgr inż arch.Marek Góra	Architektoniczna	202/84	
Opracował:	mgr inż Urszula Warzecha Tywoniuk			