


PROFIL PODŁUŻNY

Przejęcie przez rzekę Tybówka w miejscowości Czarnia
wodociągiem Ø160 PE w 7+190 km

Skala 1:100/1000

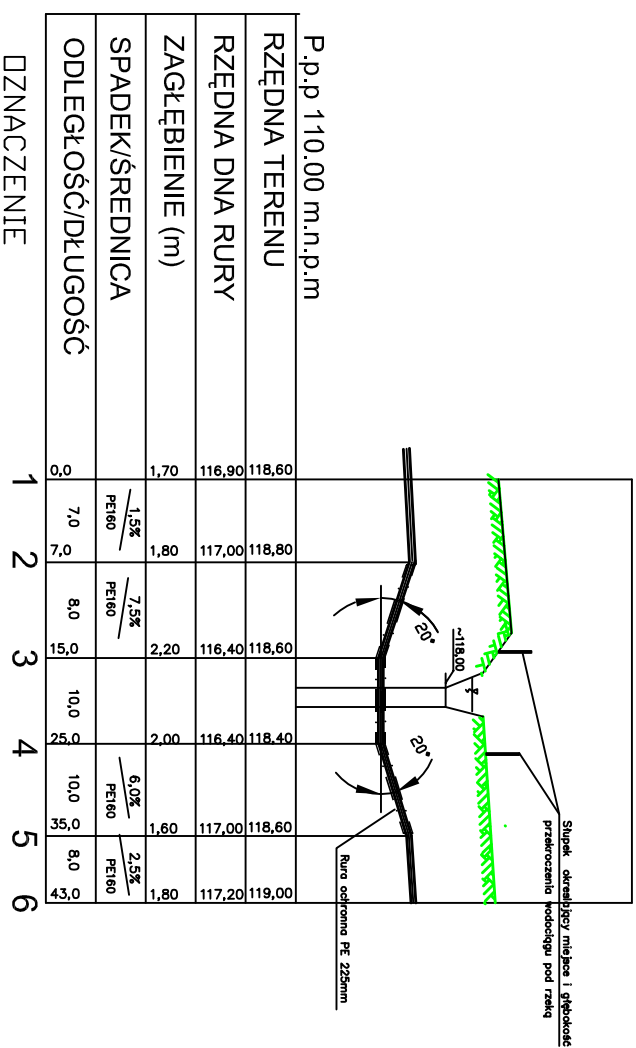

UWAGA

1. Przejęcie pod rzeką min 1,5 m
2. Miejsce przejęcia i głębokość przekroczenia oznaczyć słupkami

LEGENDA :

— WODOCIĄG PE 160 mm

1.-.PUNKTY CHARAKTERYSTYCZNE

PAWEŁ WIŚNIEWSKI			
FAZA:	Projekt budowlano-wykonawczy	Nr. zlecenia	PZ.3040-4/10
BRANŻA:	Sanitarna	Nr. rysunku	20
TEMAT:	Sieć wodociągowa	Skala	1:100/1000
NAZWA:	Przejęcie wodociągu pod rzeką Tybówka	Data	12.2010
LOKALIZACJA:	Surowe , Czarnia	Podpis	Nr. uprawnień
INWESTOR:	Gmina Czarnia		
ADRES:	Czarnia 41 07-431 Czarnia		
PROJEKTOWAŁ:	mgr inż. Paweł Wiśniewski		
SPRAWDZIŁ:	mgr inż. Jolanta Górna		
			WSP/0182/ PKS/04 248/84/Pw