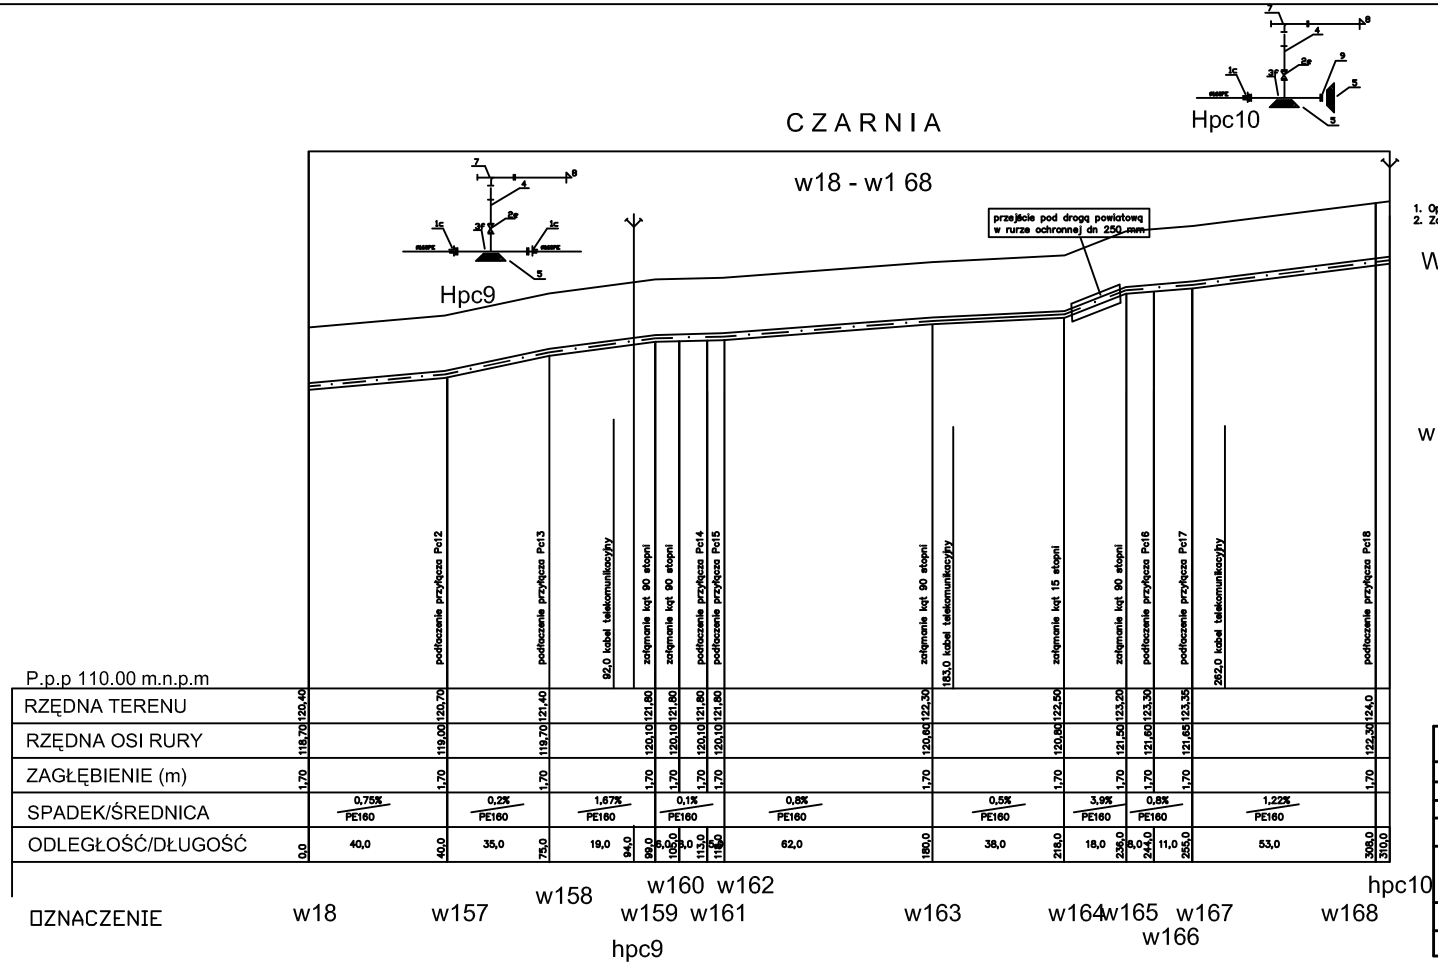

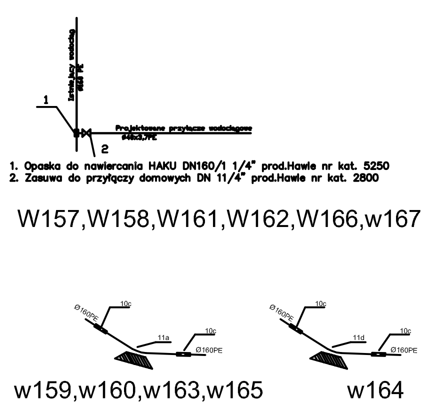

PAWEŁ WIŚNIIEWSKI			
FAZA:	Projekt budowlano-wykonawczy	Nr. zlecenia	P.Z.3040-4/10
BRANŻA:	Sanitarna	Nr. rysunku	11
TEMAT:	Sieć wodociągowa		
NAZWA:	Profil sieci wodociągowej(w18-w168)	Skala	1:100/1000
LOKALIZACJA:	Surowe , Czarnia	Data	12.2010
INWESTOR:	Gmina Czarnia	Podpis	Nr.uprawnień
ADRES:	Czarnia 41 07-431 Czarnia		
PROJEKTOWALI:	mgr inż. Paweł Wiśniewski		WKP/0152/PWOS/04
SPRAWDZIŁ:	mgr inż. Janina Górna		246/84/Pw