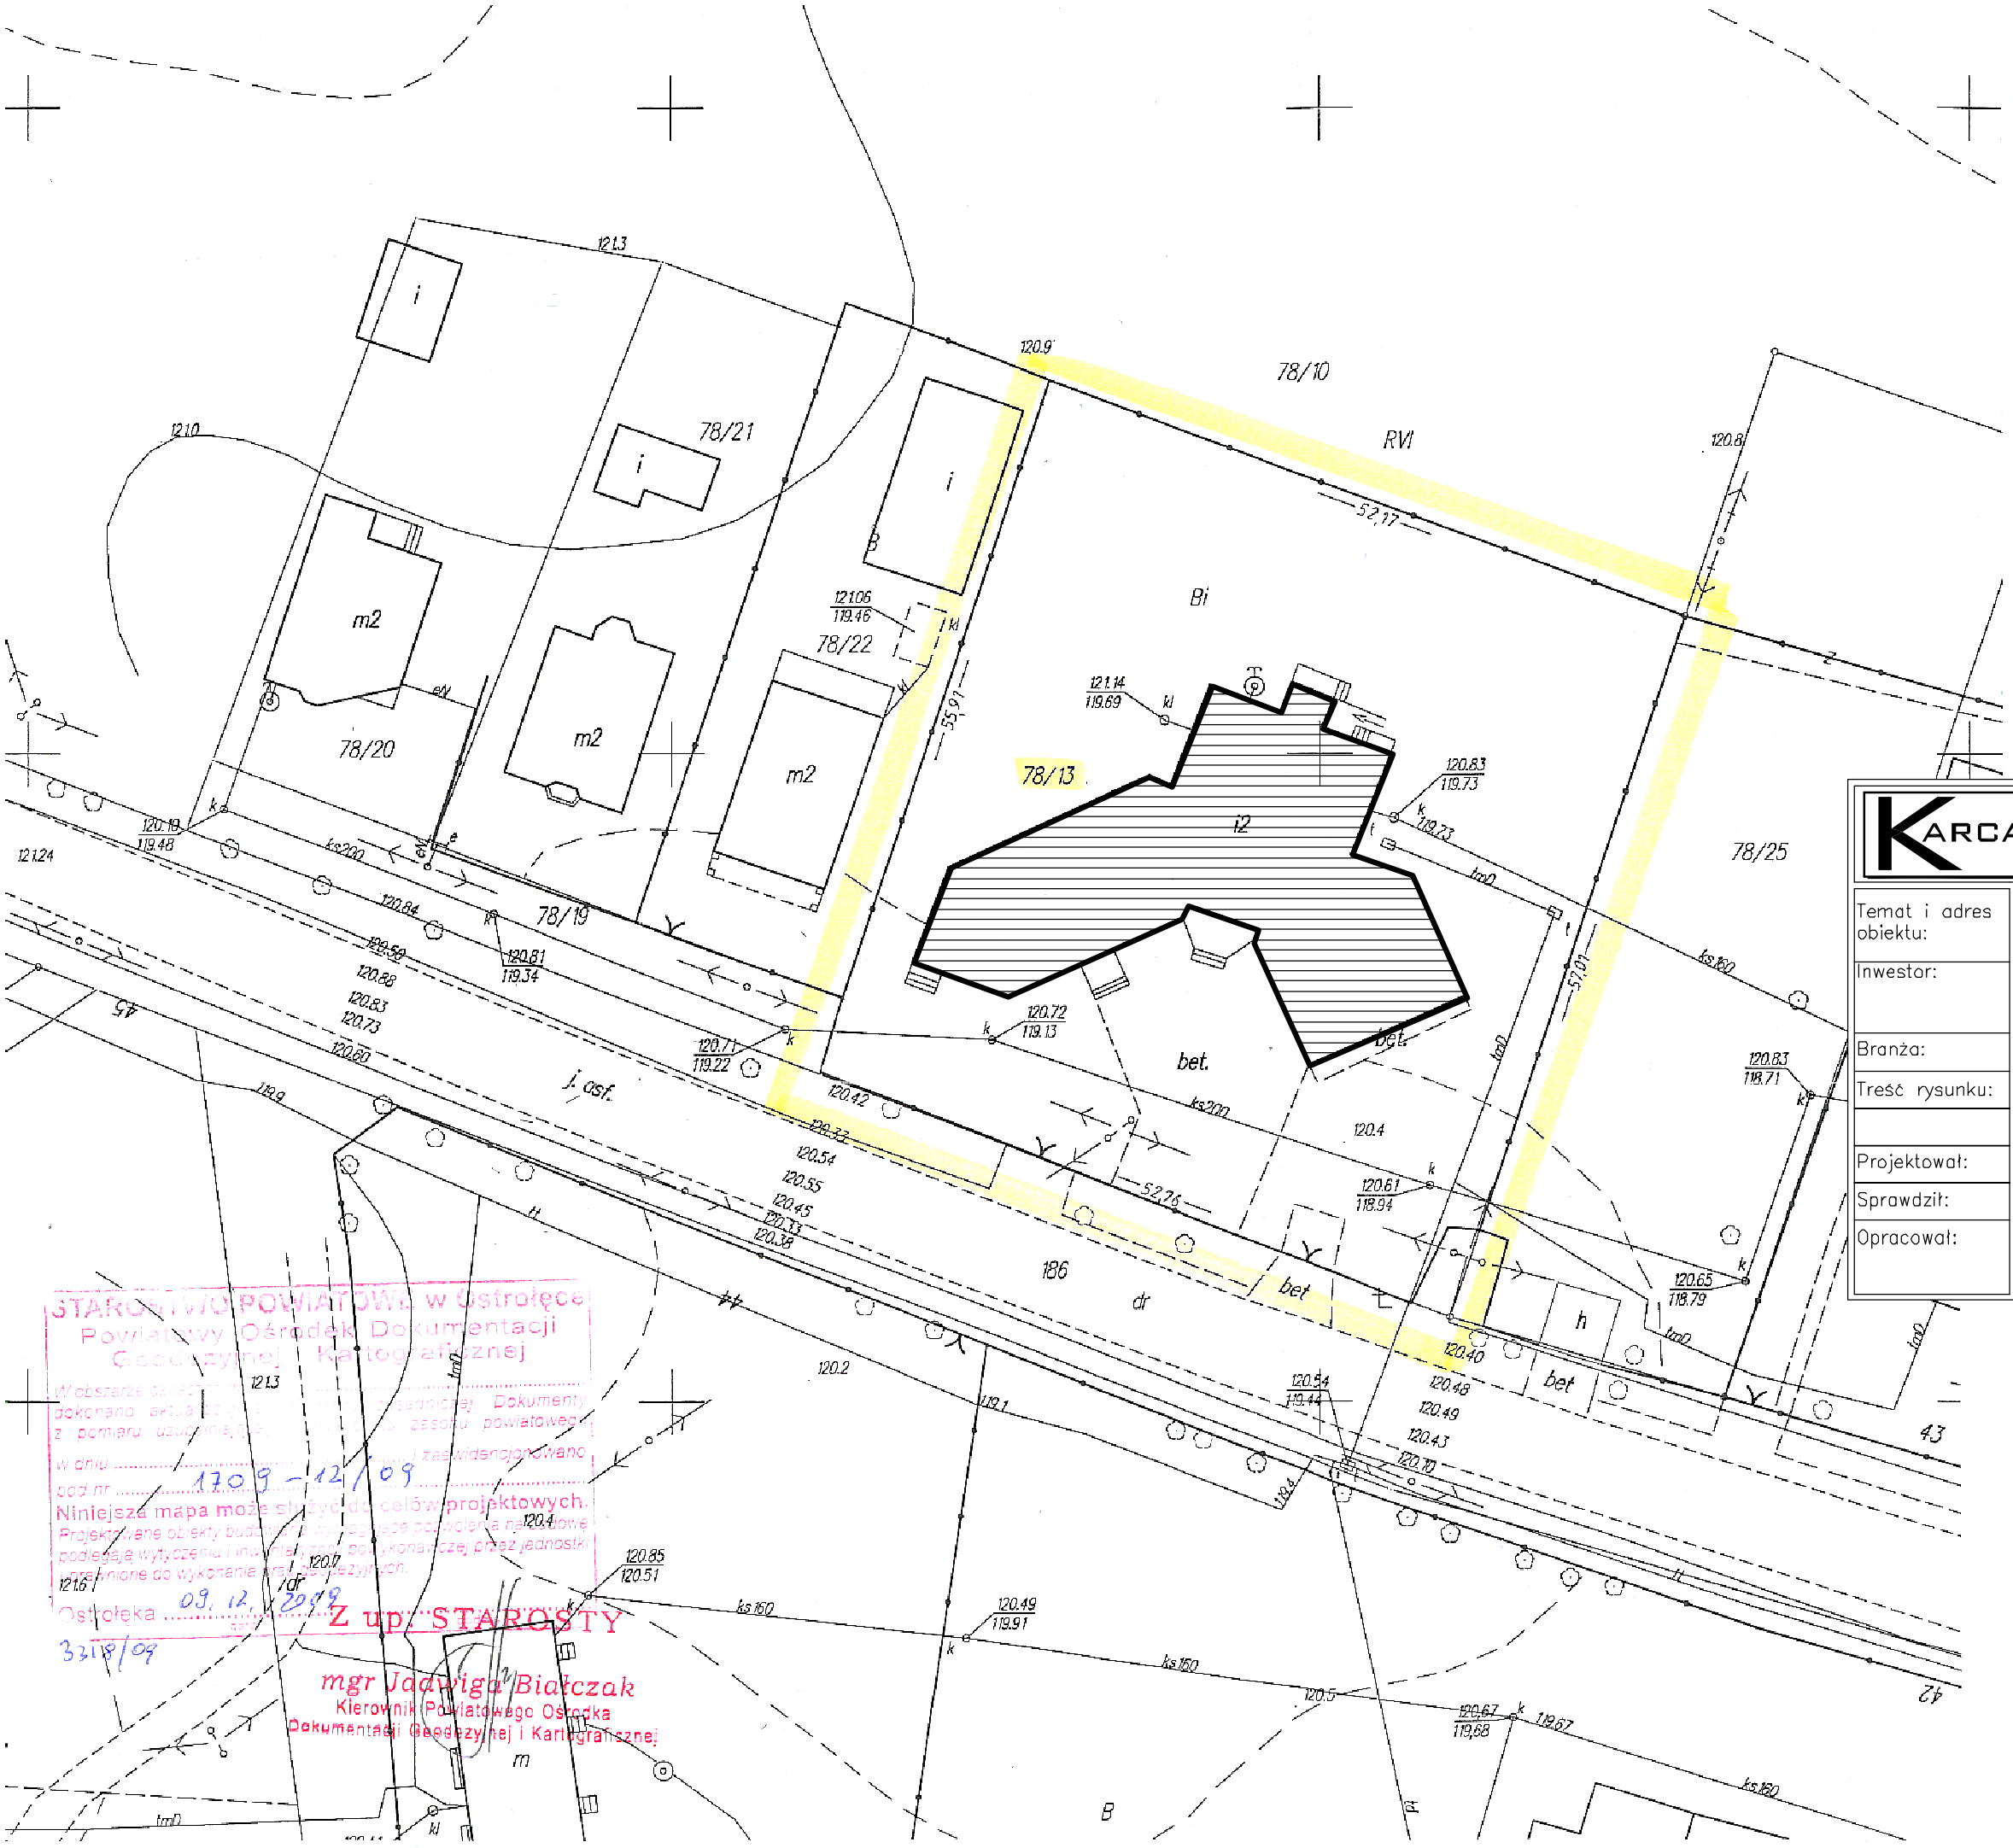

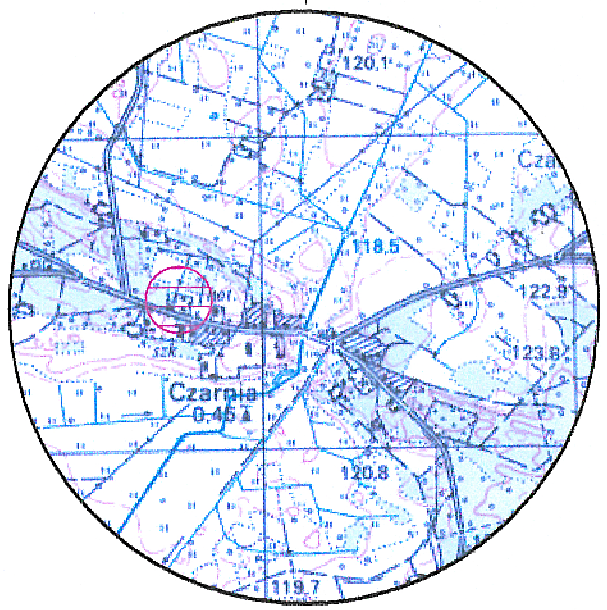

Orientacja | 1:25000

KARCAD	KARCAD Chmielowice ul. Spacerowa 23 26-026 Morawica			Nr rys. 1
Temat i adres obiektu:	Projekt remontu budynku remizo-świetlicy w miejscowości Czarnia, Gmina Czarnia.			Skala: 1:500
Inwestor:	GMINA CZARNIA, Czarnia 41 07-431 Czarnia			Data: 10 styczeń 2010r.
Branża:	Budowlana			
Treść rysunku:	Lokalizacja obiektu			
		Specjalność	Nr uprawnień	Podpis
Projektował:				
Sprawdził:				
Opracował:	mgr inż Urszula Warzecha Tywoniuk			

MAPA SYTUACYJNO-WYSOKOŚCIOWA

SKALA 1 : 500

Godło mapy : 233.431.251, 233.431.253

Działka nr : 78/13

Obręb : Czarnia

Gmina : Czarnia

Powiat : ostrołęcki

Woj. : mazowieckie

Pow. działki – 0,30 ha Bi - 0,30 ha KW 24123

Stwierdzam aktualność mapy na dzień 2009 – 12 – 08

USŁUGI GEODEZYJNE
Inż. Mariusz Olender
07-430 Myszyniec, ul. Gen. J. Bema 21
NIP 758-201-72-77, tel. 0 502 518 54

GEODETA UPRAWNIONY
inż. Mariusz Olender
nr upr. 20228

STAROSTWO POWIATOWE w Ostrołęce
Powiatowy Ośrodek Dokumentacji Geodezyjnej i Kartograficznej
W obszarze oznaczonym ... dokonano aktualizacji ... Dokumenty z pomiaru uzupełniającego ... zasobu powiatowego
w dniu ... zaewidencjonowano
pod nr 1709 - 12 / 09
Niniejsza mapa może służyć do celów projektowych.
Projektowane obiekty budowlane wymagające pozwolenia na budowę podlegają wytyczeniu i inwentaryzacji powykonawczej przez jednostki uprawnione do wykonania prac geodezyjnych.
Ostrołęka 09. 12. 2009
3318/09
Z up. STAROSTY
mgr Jadwiga Białczak
Kierownik Powiatowego Ośrodka Dokumentacji Geodezyjnej i Kartograficznej