


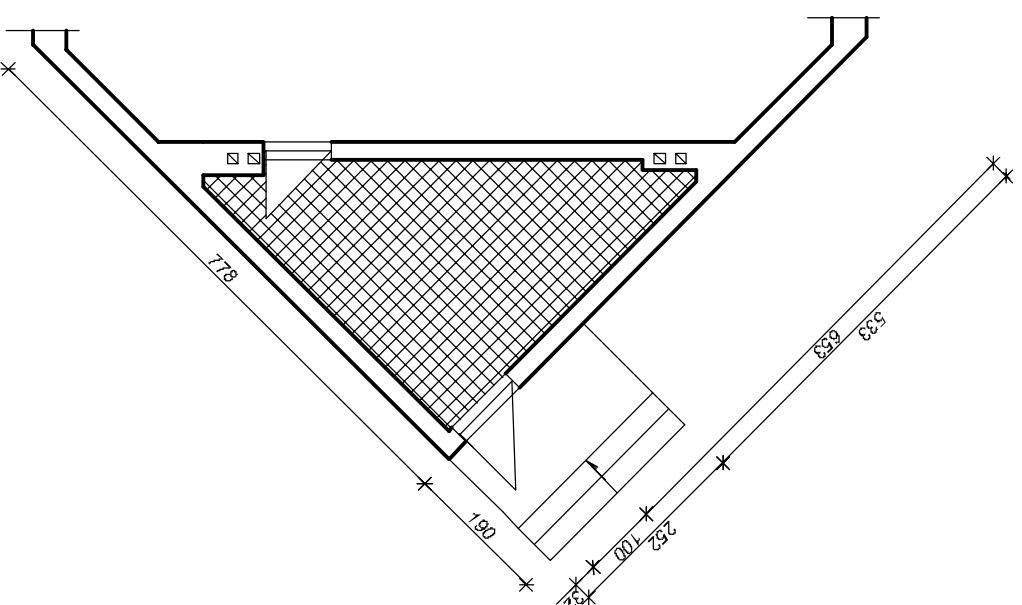

LEGENDA:

-  - poza zakresem opracowania;
-  - ściany istniejące;



				Nr rys. 10
Temat i adres obiektu:	Projekt remontu budynku remiza-swiatlicy w miejscowości Czarnia, Gmina Czarnia.			Skala: 1:100
Inwestor:	GMINA CZARNIA, Czarnia 41 07-431 Czarnia			Data: 10 styczeń 2010r.
Branża:	Budowlana			Podpis
Treść rysunku:	SCHODY BOCZNE – INWENTARYZACJA		Specjalność	Nr uprawnień
Opracował:	mgr inż Urszula Warzecha Tywniak			