
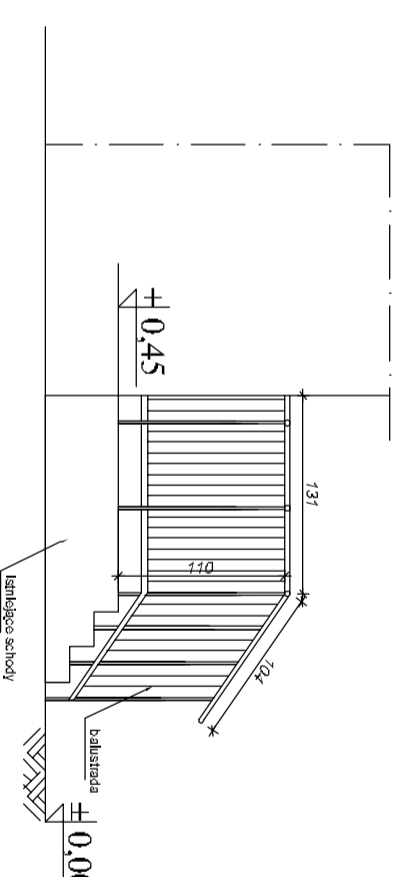


ZESTAWIENIE POSADZEK

PC. 4	<p>Plytki Opoczno Gres Hyperion H3 krem siłpień o wymiarach 29,7x29,7, mrozoodpornych, antypoślizgowe współczynnik tarcia wynosi R11, fuga grubości 3mm, firmy SOPRO, Saphir-5 kolor 14 – betonowo-szary, lub analogiczna</p>
-------	---

LEGENDA:

-  - poza zakresem opracowania;
-  - ściany istniejące;

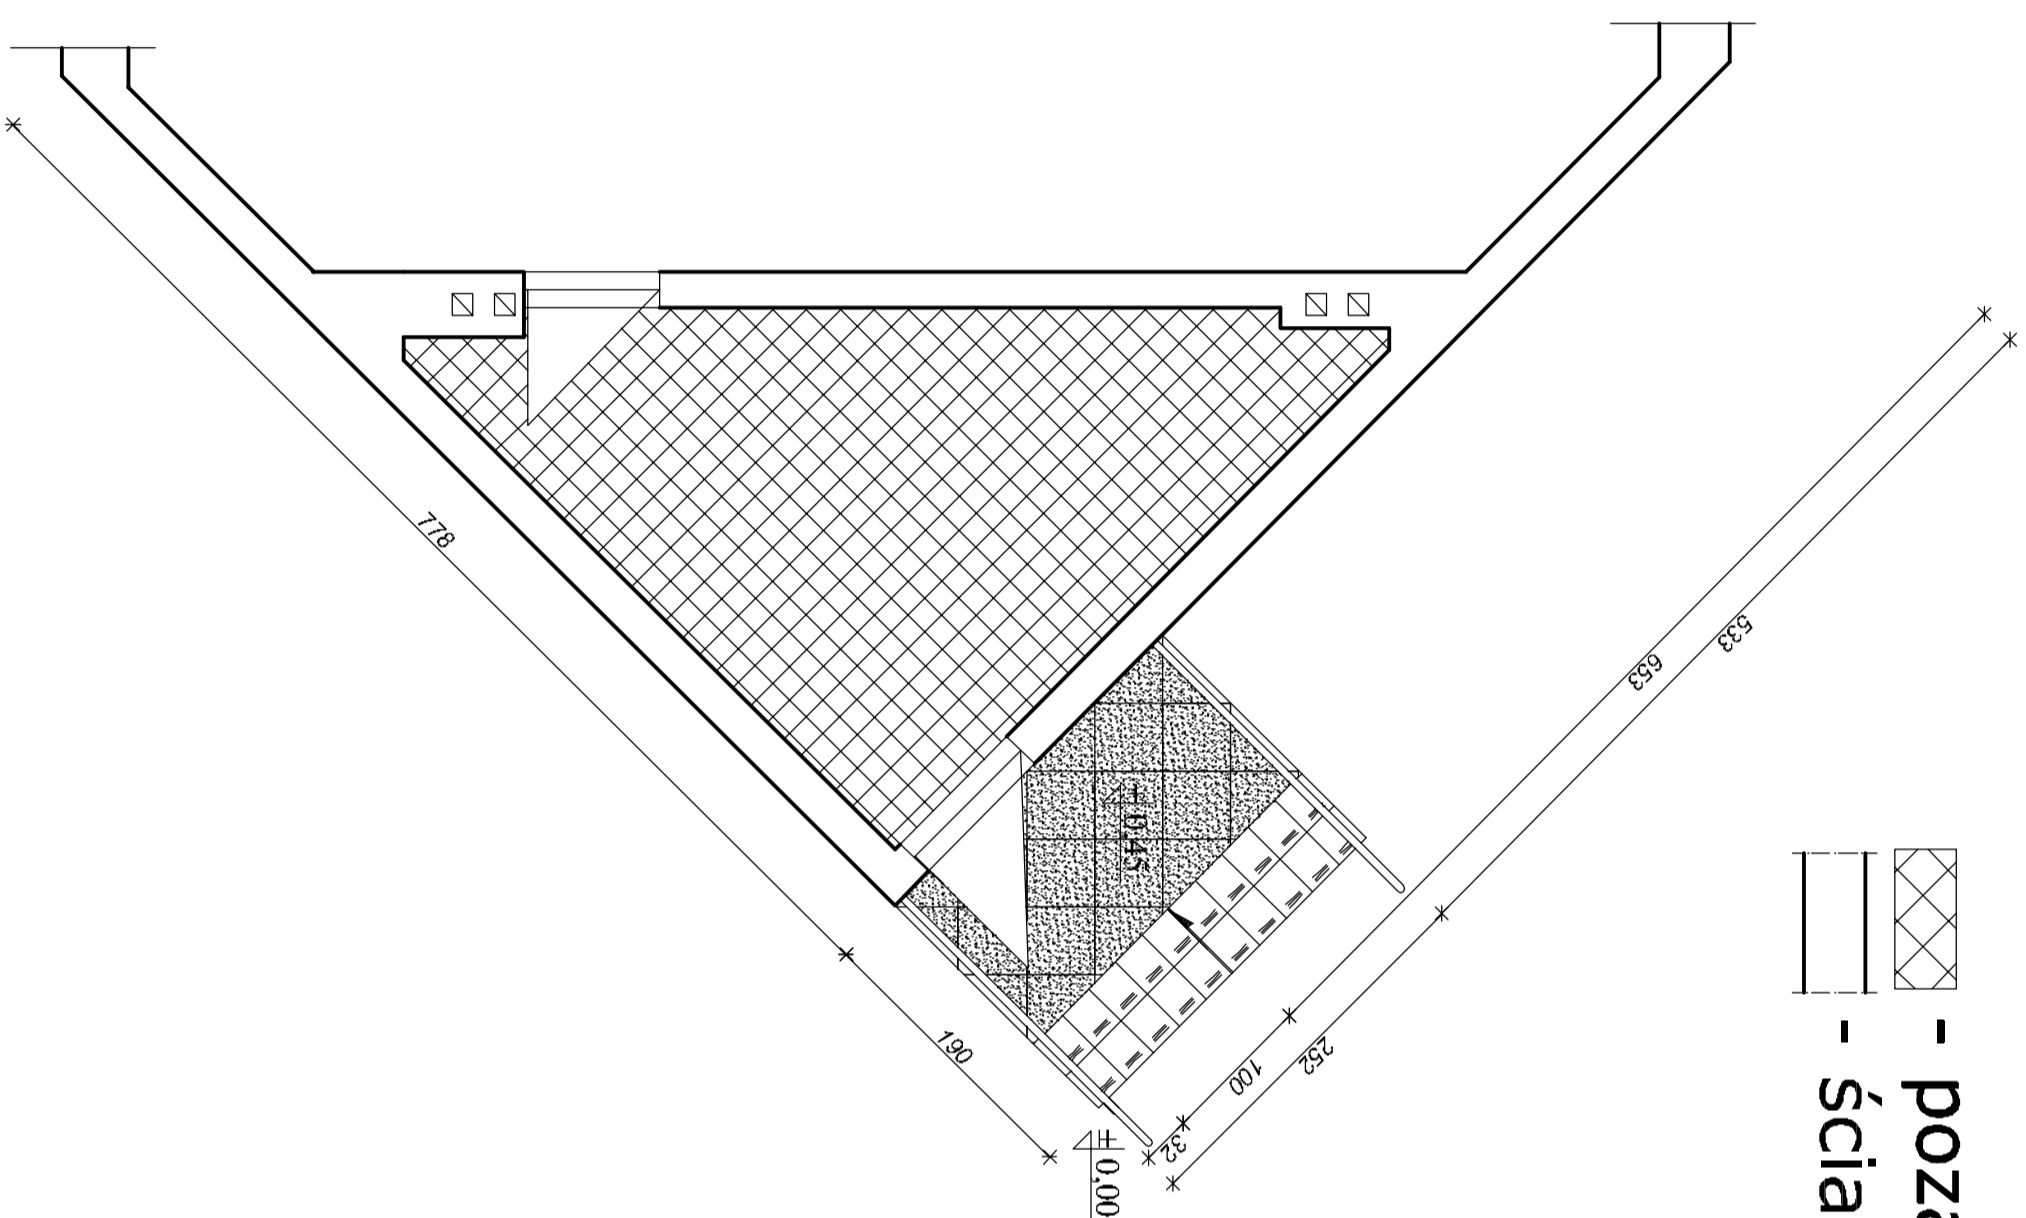

<b>KARCAD</b>		<b>KARCAD</b>		Nr. rys.
Chmielowice ul. Spacerowa 23		26-026 Morawica		20
Temat i adres obiektu:	Projekt remontu budynku remiza-siatki w miejscowości Czarnia, Gmina Czarnia.	Skala:	1:50	
Investor:	GINNA CZARNIA, Czarnia 41	Data:	10 stycznia 2010r.	
Branża:	Budowlano	Podpis:		
Treść rysunku:	SCHODY BOCZNE	Specjalność:	Nr uprawnień	
Projektował:	mgr inż arch. Grzegorz Zak Górak	Architekci:	KL-205/90	
Sprawdził:	mgr inż arch. Marek Góra	Architekci:	202/84	
Opracował:	mgr inż Urszula Warzecha Tywonik			