


## Ilość łączników 8 szt./m<sup>2</sup>

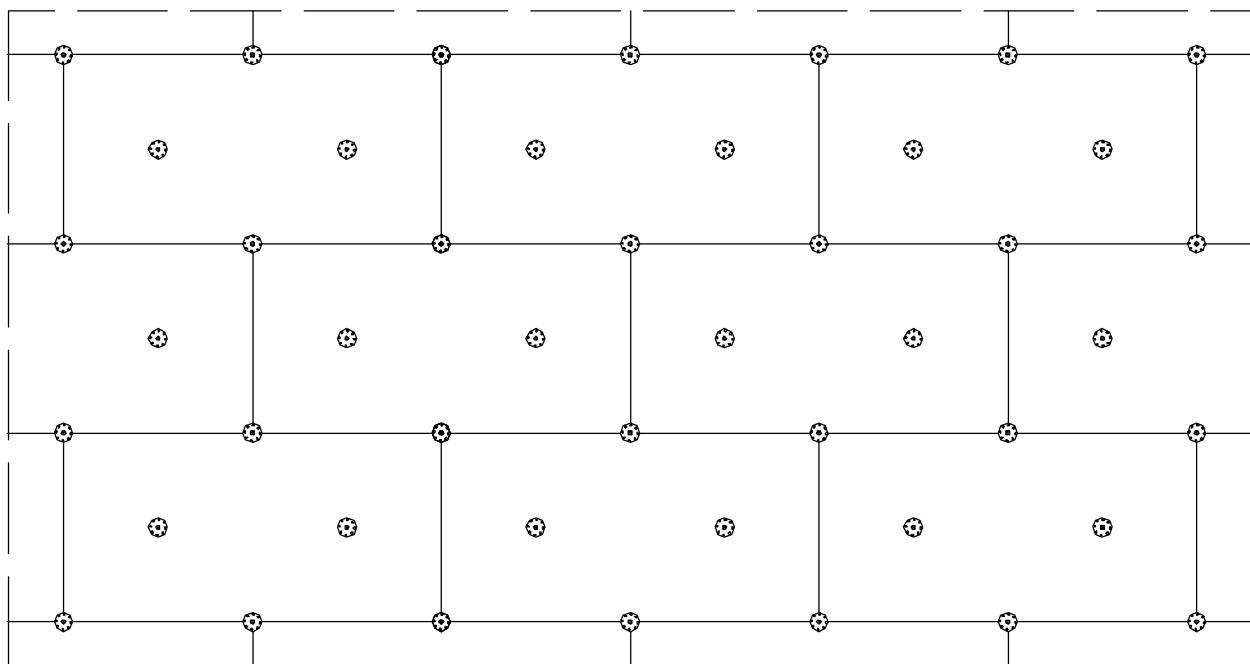

Do mocowania mechanicznego można przystąpić nie wcześniej niż po upływie 24 h od przyklejenia płyt.  
 Zastosowanie łączników mechanicznych nie może spowodować wchrowania się i lokalnego podnoszenia się płyt.  
 Długość zakotwienia łączników w murze powinna wynosić co najmniej 6 cm.

		<b>K A R C A D</b> Chmielowice ul. Spacerowa 23 26-026 Morawica		Nr rys. <span style="font-size: 2em;">35</span>
Temat i adres obiektu:	Projekt remontu budynku remizo-swietlicy w miejscowości Czarnia, Gmina Czarnia.			Skala: 1:20
Investor:	GMINA CZARNIA, Czarnia 41 07-431 Czarnia			Data: 10 styczeń 2010r.
Branża:	Budowlana			Podpis
Treść rysunku:	Rozmieszczenie łączników mocujących			
		Specjalność	Nr uprawnień	
Projektował:	mgr inż arch.Grażyna Zak Góra	Architektoniczna	KL-205/90	
Sprawdził:	mgr inż arch.Marek Góra	Architektoniczna	202/84	
Opracował:	mgr inż Urszula Warzecha Tywoniuk			