


Nazwa inwestycji :
 " Kształtowanie obszarów o szczególnym znaczeniu dla zaspokojenia potrzeb mieszkańców , sprzyjających nawiązywaniu kontaktów społecznych , ze względu na ich położenie funkcjonalno przestrzenne , poprzez budowę parkingów i chodników we wsi Czarnia"

Przekrój konstrukcyjny E-E
Skala 1:50

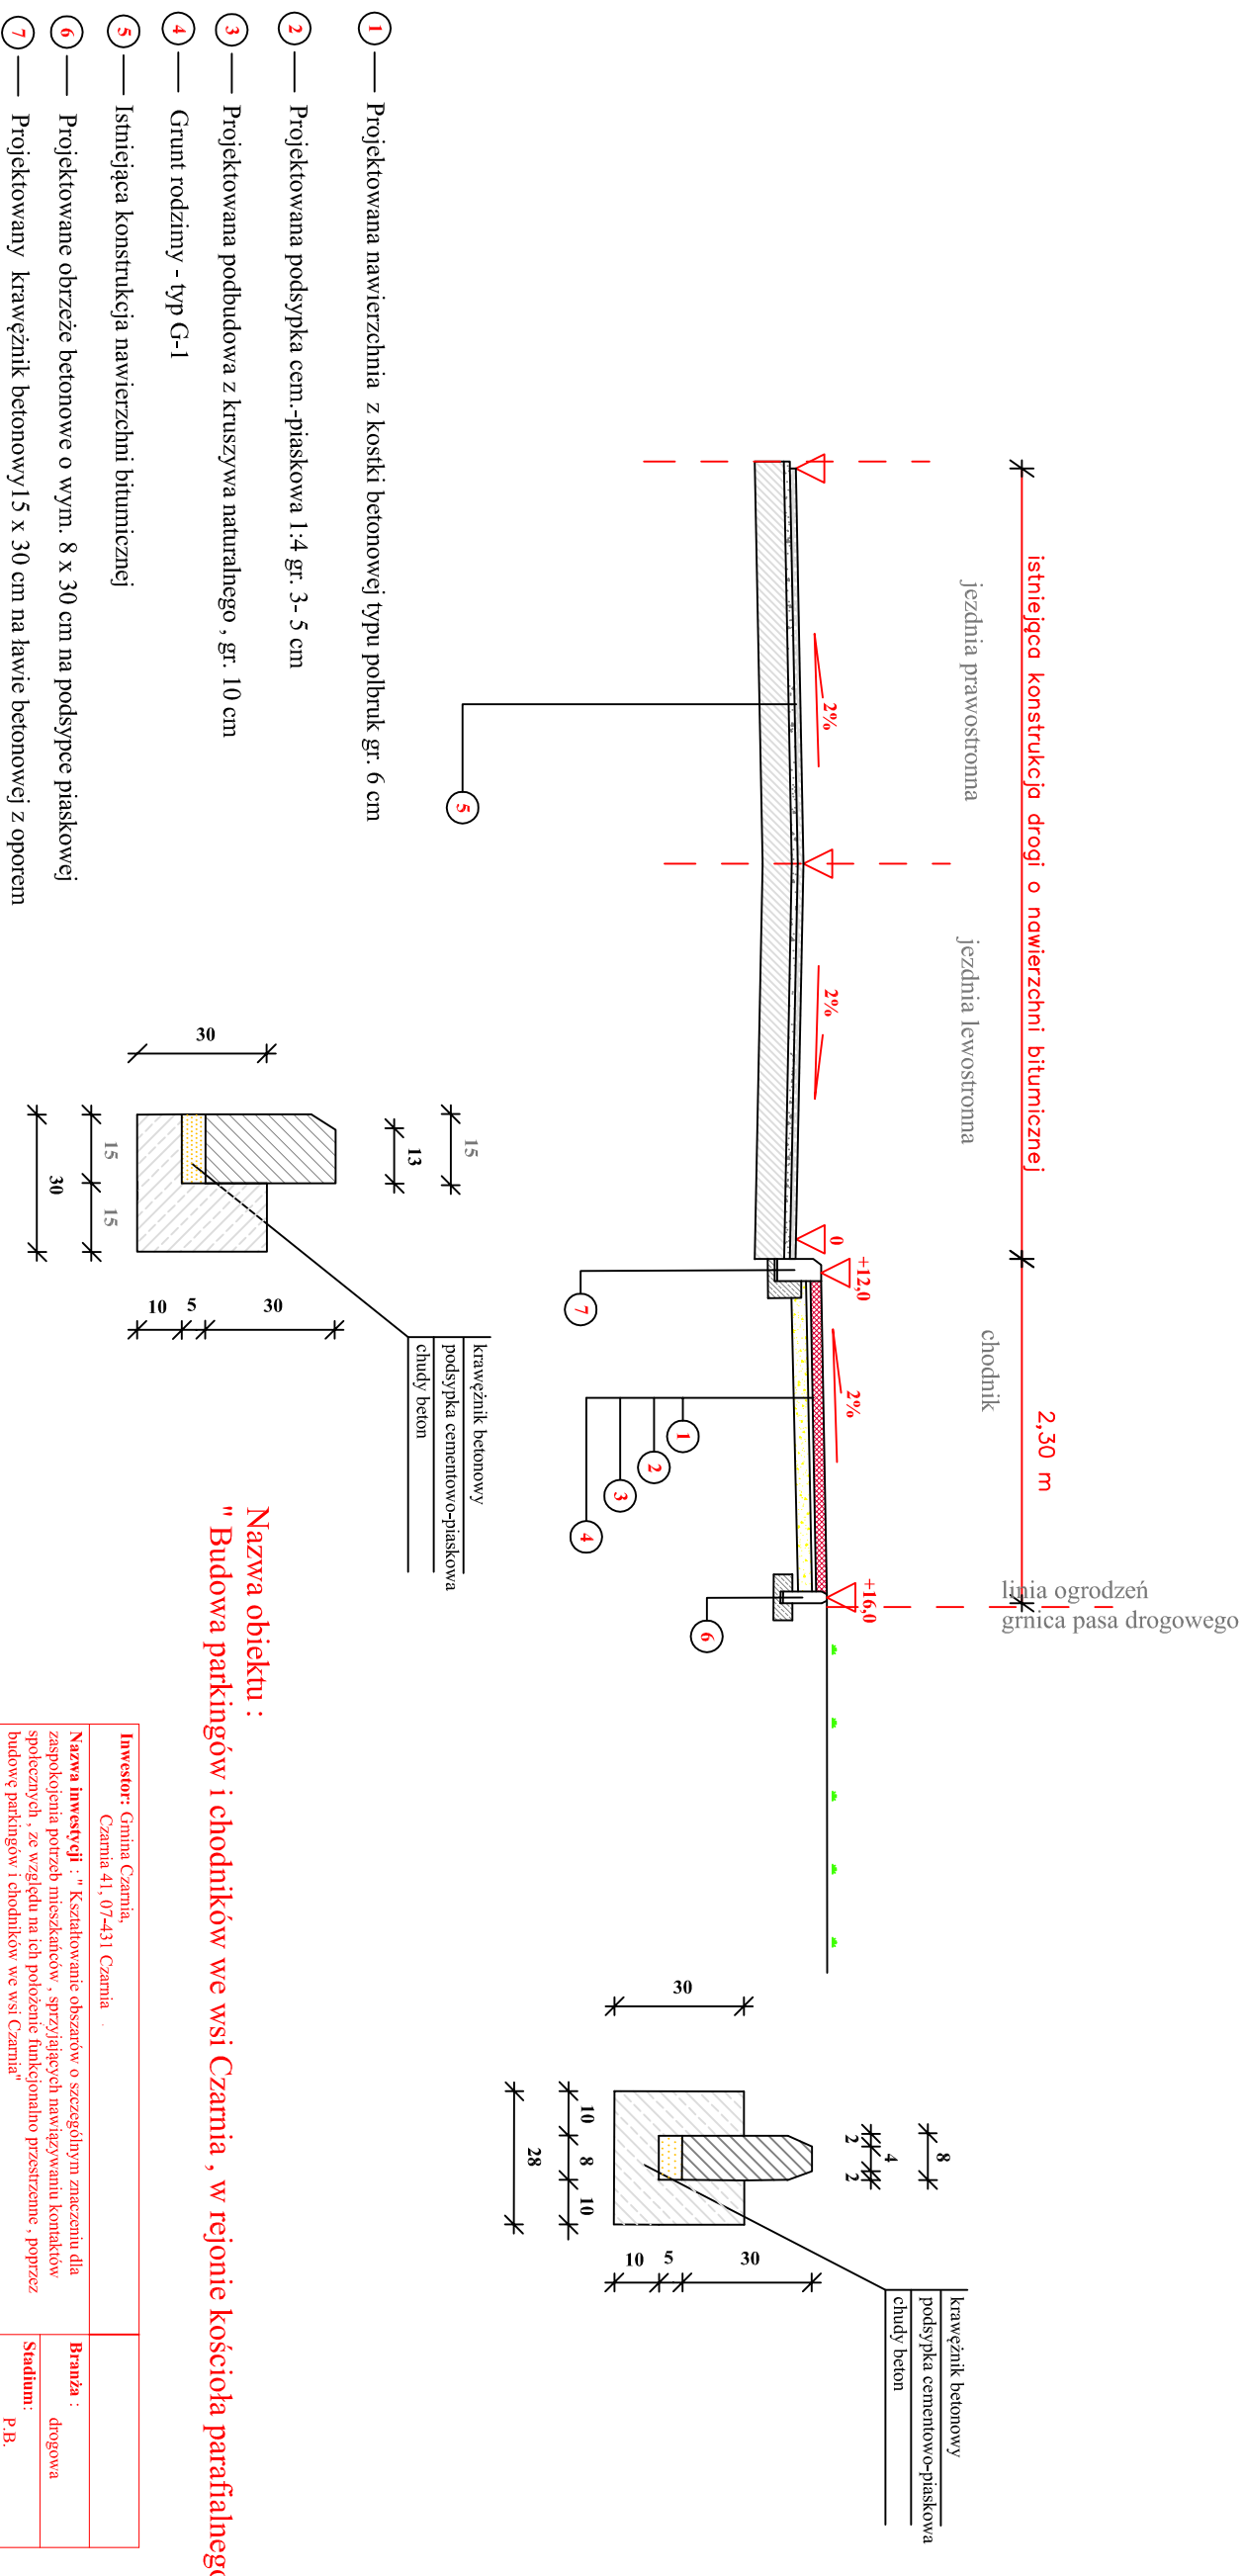

Nazwa obiektu :
 " Budowa parkingów i chodników we wsi Czarnia , w rejonie kościoła parafialnego"

Investor: Gmina Czarnia, Czarnia 41, 07-431 Czarnia		 Branża : drogowa
Nazwa Inwestycji : " Kształtowanie obszarów o szczególnym znaczeniu dla zaspokojenia potrzeb mieszkańców , sprzyjających nawiązywaniu kontaktów społecznych , ze względu na ich położenie funkcjonalno przestrzenne - poprzez budowę parkingów i chodników we wsi Czarnia"		 Stadium: P.B.
Lokalizacja : działki nr 306, 186, 130, 131, 392, obręb Czarnia, gm. Czarnia		 Skala: 1:50
Temat : " Budowa parkingów i chodników we wsi Czarnia , w rejonie kościoła parafialnego"		 Data: sierpień 2011 r.
Nazwa rysunku : Przekrój E-E		 Rys. nr : 9
		 Stron: 1

ZESPÓŁ PROJEKTOWY

Funkcja :	 Imię i nazwisko :	 Nr uprawnień :	 Podpis:
opracował	mgr inż. Mariusz Nadwodny		
projektował	mgr inż. Wojciech Zajac	67/94/Os	

UWAGA:
 Przygotowanie przed wykonaniem nawierzchni polega na przeprofilowaniu na szer. chodnika , wykonaniu zacięcia koryta na chodniku , a następnie wykonaniu warstwy podbudowy z kruszywa naturalnego, zagęszczonego mechanicznie gr. 10 cm

UWAGA:
 - chodnik - szer. 2,30 m
 - istniejąca szerokość nawierzchni bitumicznej - bez zmian