


Nazwa inwestycji :
" Kształtowanie obszarów o szczególnym znaczeniu dla zaspokojenia potrzeb mieszkańców , sprzyjających nawiązywaniu kontaktów społecznych , ze względu na ich położenie funkcjonalno przestrzenne , poprzez budowę parkingów i chodników we wsi Czarnia"

Przekrój konstrukcyjny F-F
Skala 1:50

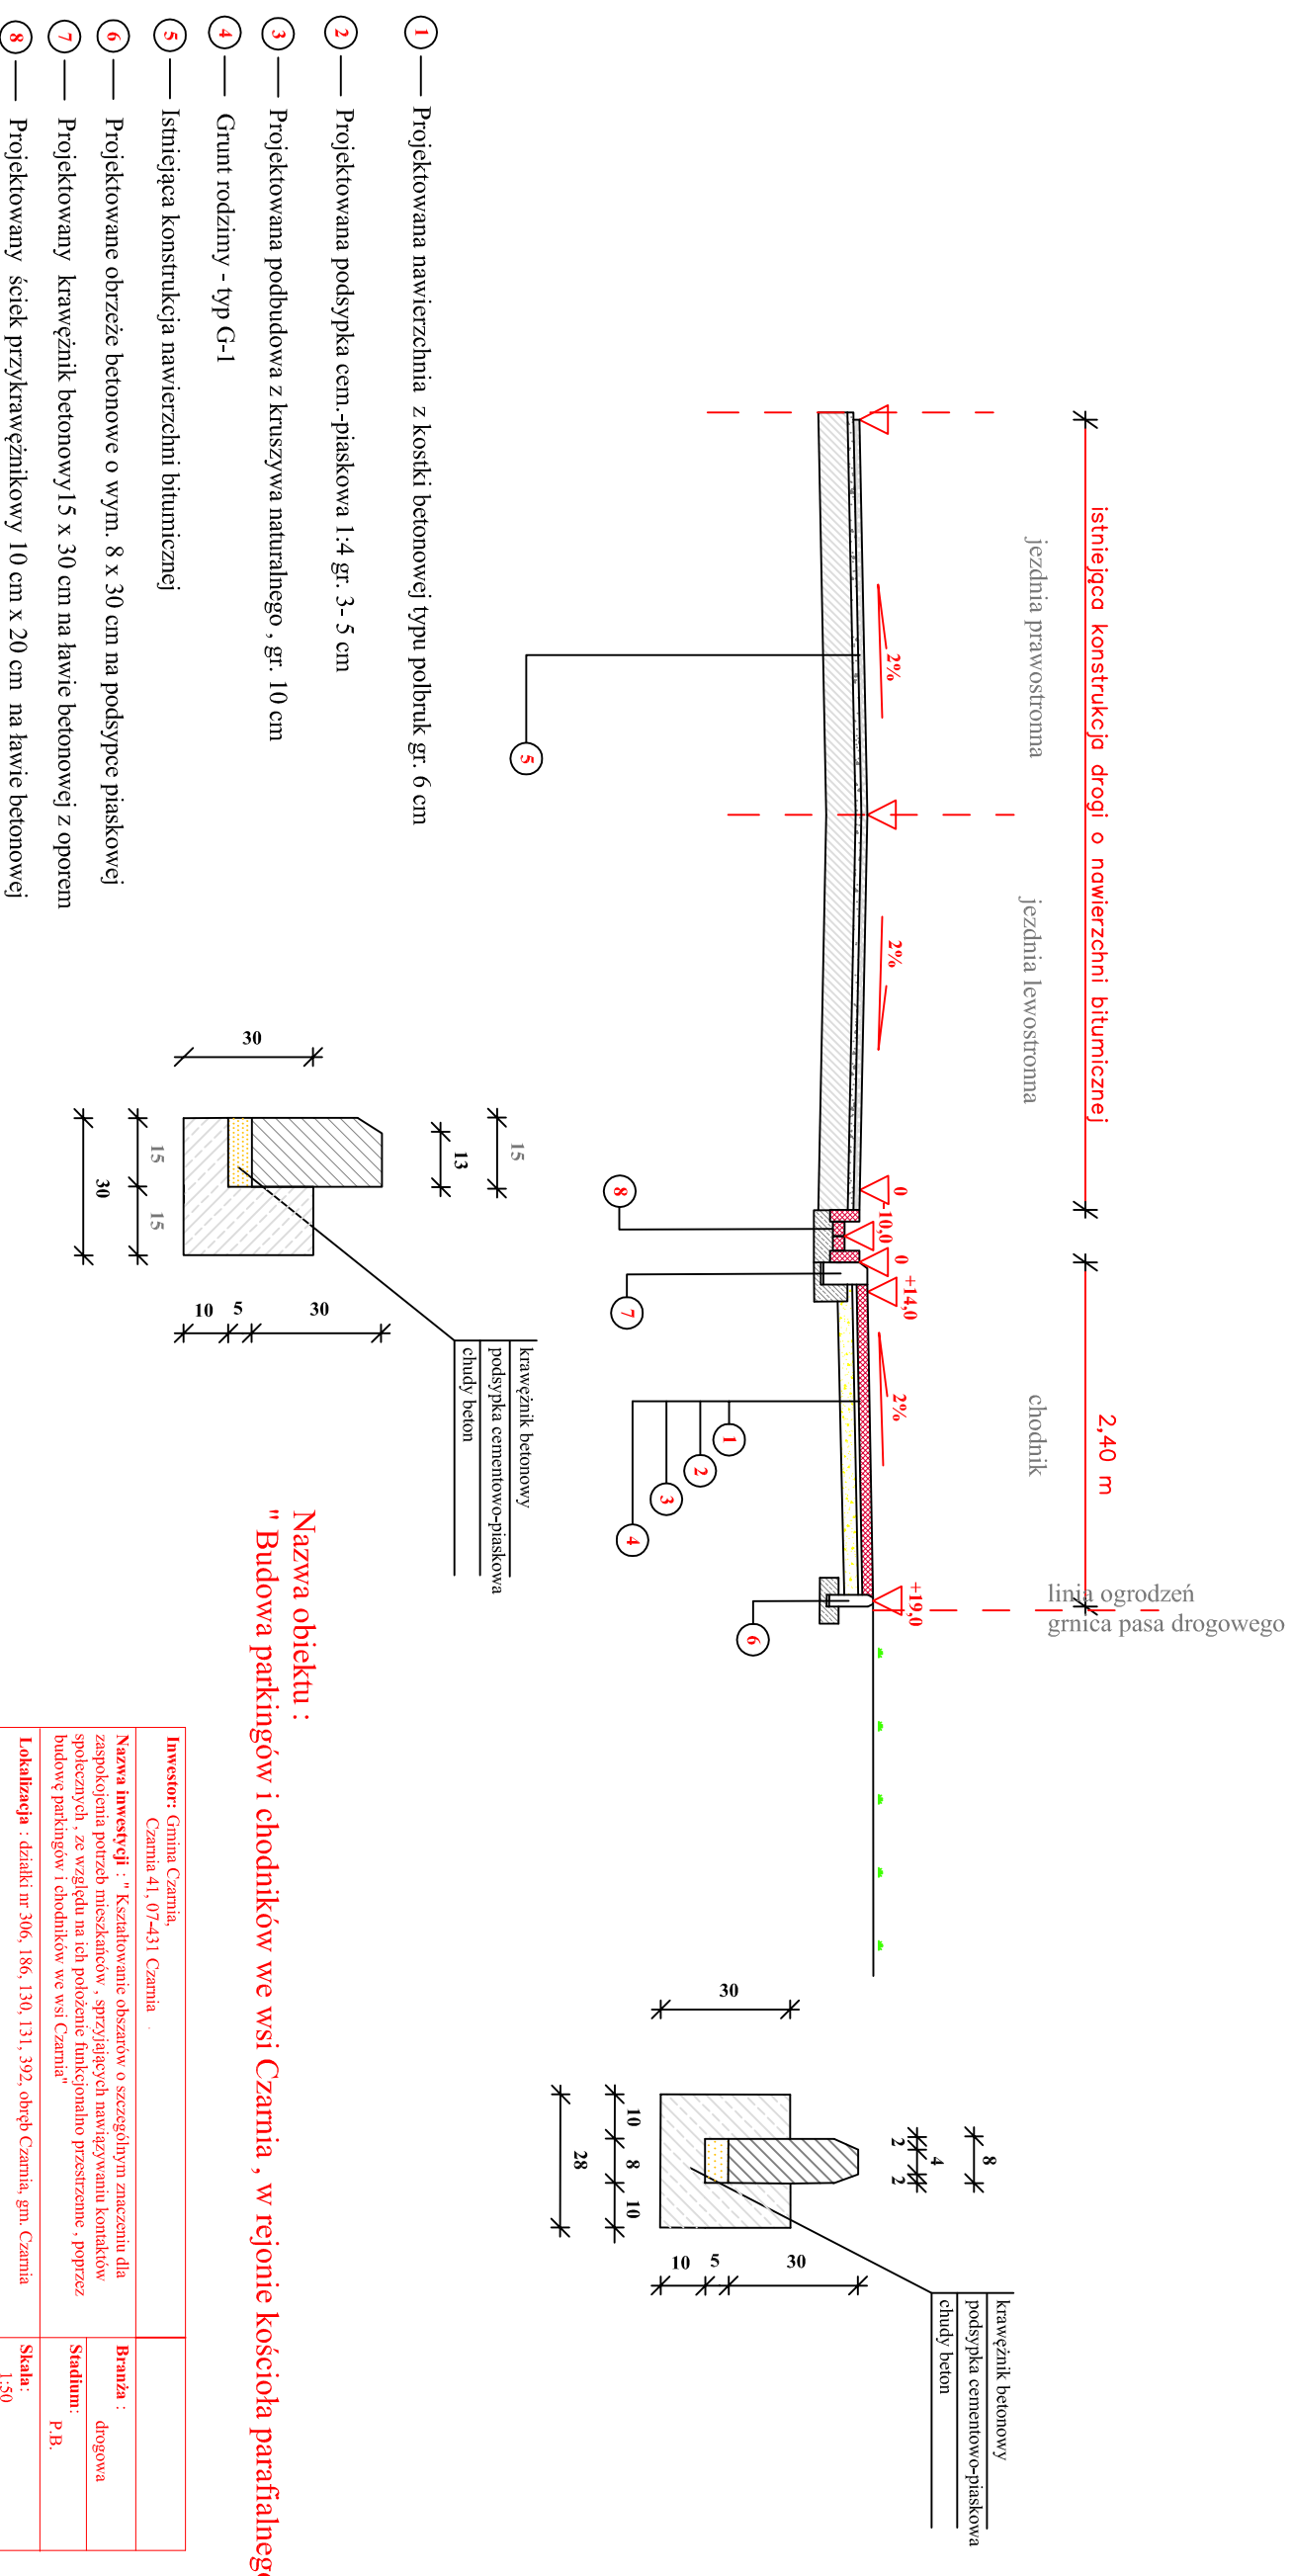

Nazwa obiektu :
" Budowa parkingów i chodników we wsi Czarnia , w rejonie kościoła parafialnego"

| | | |
|---|---------------------------|-----------------------------------|
| Investor: Gmina Czarnia, Czarnia 41, 07-431 Czarnia | | Branża : drogowa |
| Nazwa Inwestycji : " Kształtowanie obszarów o szczególnym znaczeniu dla zaspokojenia potrzeb mieszkańców , sprzyjających nawiązywaniu kontaktów społecznych , ze względu na ich położenie funkcjonalno przestrzenne - poprzez budowę parkingów i chodników we wsi Czarnia" | | Stadium: P.B. |
| Lokalizacja : działki nr 306, 186, 130, 131, 392, obręb Czarnia, gm. Czarnia | | Skala: 1:50 |
| Temat: " Budowa parkingów i chodników we wsi Czarnia , w rejonie kościoła parafialnego" | | Data: sierpień 2011 r. |
| Nazwa rysunku : Przekrój F-F | | Rys. nr : 10 |
| | | Stron: 1 |
| ZESPÓŁ PROJEKTOWY | | |
| Funkcja : | Imię i nazwisko : | Nr uprawnień : |
| opracował | mgr inż. Mariusz Nadwodny | |
| projektował | mgr inż. Wojciech Zajac | 67/94/Os |

UWAGA:
Przygotowanie przed wykonaniem nawierzchni polega na przeprofilowaniu na szer. chodnika , wykonaniu zacięcia koryta na chodniku , a następnie wykonaniu warstwy podbudowy z kruszywa naturalnego, zagęszczonego mechanicznie gr. 10 cm

UWAGA:
- chodnik - szer. 2,40 m
- istniejąca szerokość nawierzchni bitumicznej - bez zmian