Nazwa inwestycji :
" Kształtowanie obszarów o szczególnym znaczeniu dla zaspokojenia potrzeb mieszkańców , sprzyjających nawiązywaniu kontaktów społecznych , ze względu na ich położenie funkcjonalno przestrzenne , poprzez budowę parkingów i chodników we wsi Czarnia"

Przekrój konstrukcyjny N-N

**Skala 1:50**

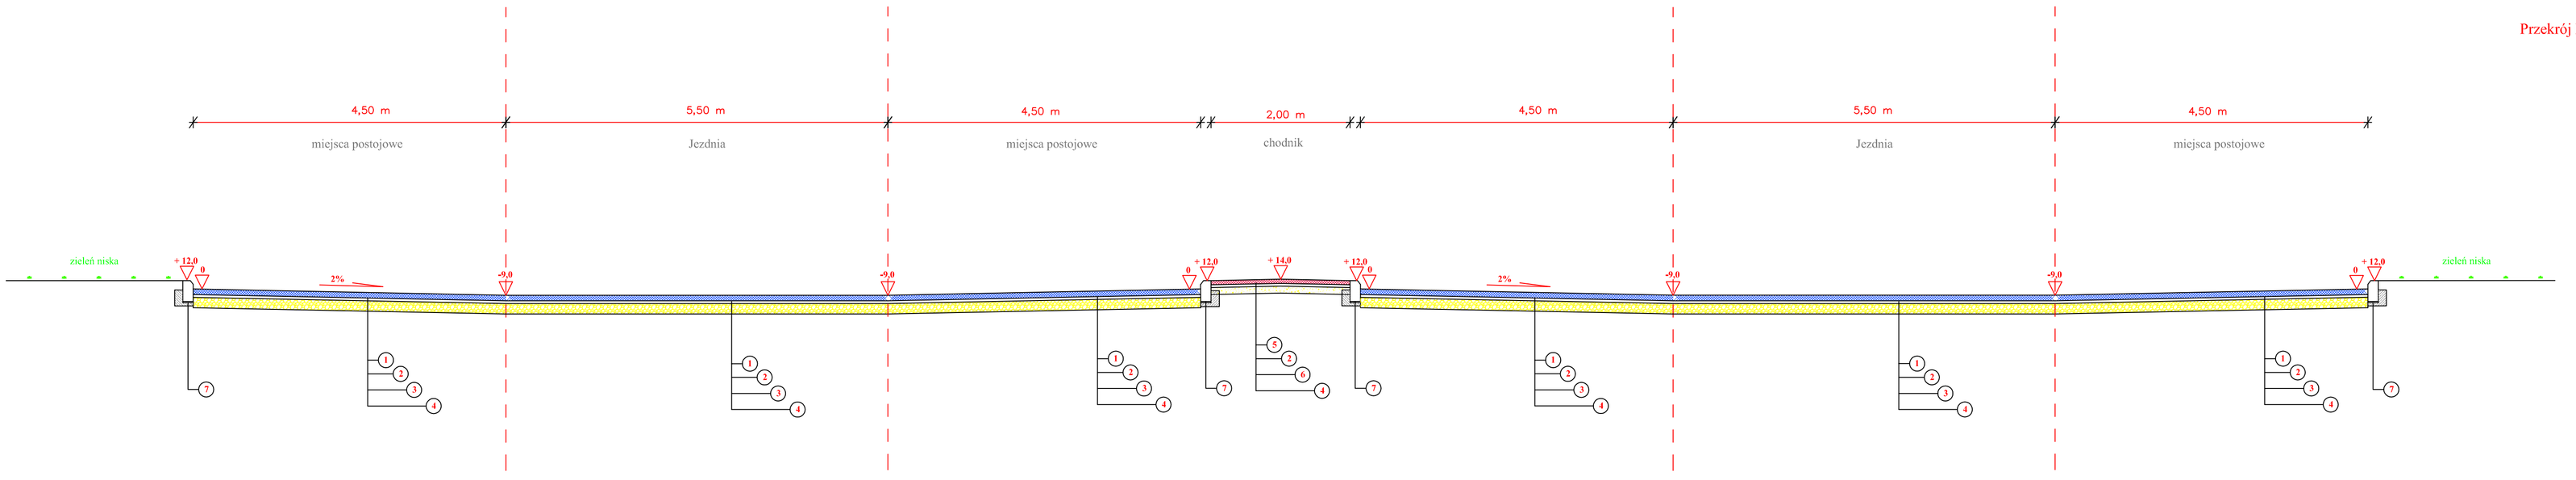


(1) —— Projektowana nawierzchnia z kostki betonowej typu polbruk gr. 8 cm

(2) —— Projektowana podsypka cem.-piaskowa 1:4 gr. 3- 5 cm

(3) —— Projektowana podbudowa z kruszywa łamanego frakcji 0/31,5 , gr. 15 cm

(4) —— Grunt rodzimy - typ G-1

(5) —— Projektowana nawierzchnia z kostki betonowej typu polbruk gr. 8 cm

(6) —— Projektowana podbudowa z kruszywa naturalnego , gr. 10 cm

(7) —— Projektowany krawężnik betonowy15 x 30 cm na ławie betonowej z oporem

UWAGA:
Przygotowanie przed wykonaniem nawierzchni polega na przeprofilowaniu na szer. miejsc postojowych , jezdni i chodnika , wykonaniu zacięcia koryta , a następnie wykonaniu warstwy podbudowy z kruszywa łamanego fr. 0/31,50 mm , zagęszczonego mechanicznie gr. 15 cm (miejsca postojowe i jezdnia) , oraz wykonaniu warstwy podbudowy z kruszywa naturalnego, zagęszczonego mechanicznie gr. 10 cm (chodnik)

UWAGA:
- szerokość:
jezdnia - 5,50 m,
miejsca postojowe - 4,50 m,
chodnik - 2,00 m,

Nazwa obiektu :
" Budowa parkingów i chodników we wsi Czarnia , w rejonie kościoła parafialnego"

| | | | |
|---|---|---|---|
| **Inwestor:** Gmina Czarnia, Czarnia 41, 07-431 Czarnia | | | |
| **Nazwa inwestycji** : " Kształtowanie obszarów o szczególnym znaczeniu dla zaspokojenia potrzeb mieszkańców , sprzyjających nawiązywaniu kontaktów społecznych , ze względu na ich położenie funkcjonalno przestrzenne , poprzez budowę parkingów i chodników we wsi Czarnia" | | **Branża** : drogowa | |
| | | **Stadium:** P.B. | |
| **Lokalizacja** : działki nr 306, 186, 130, 131, 392, obręb Czarnia, gm. Czarnia | | **Skala:** 1:50 | |
| **Temat**: " Budowa parkingów i chodników we wsi Czarnia , w rejonie kościoła parafialnego" | | **Data:** sierpień 2011 r. | |
| **Nazwa rysunku** : Przekrój N-N | | **Rys. nr** : 17 | **Stron**: 1 |
| **ZESPÓŁ PROJEKTOWY** | | | |
| **Funkcja** : | **Imię i nazwisko**: | **Nr uprawnień** : | **Podpis**: |
| opracował | mgr inż. Mariusz Nadwodny | | |
| projektował | mgr inż. Wojciech Zając | 67/94/Os | |