Skala 1:100:1000

Legenda:
- Teren (stan istniejący)
- Niweleta
- Ekstremum łuku pionowego

Objekt: Przebudowa drogi gminnej Nr 250201 W Surowe Obory - Michałowo - Cupel od km 0+000,00 do km 1+975,00

P.P. 111,00 m npm

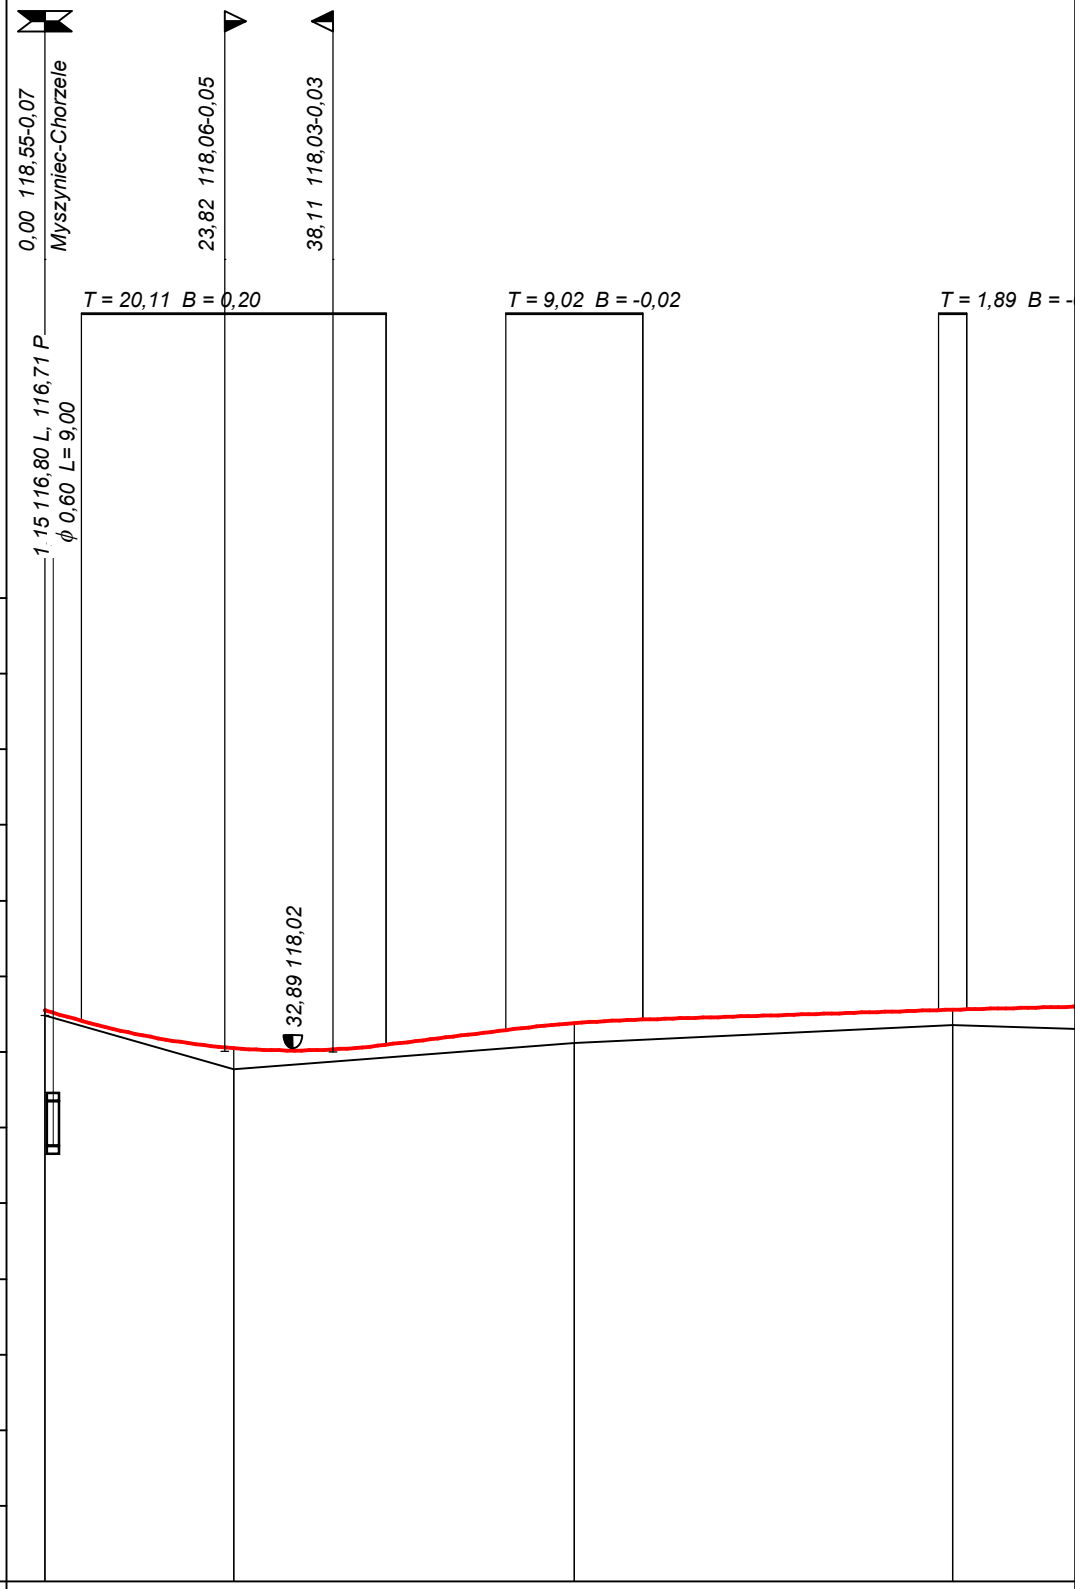

RODZAJ NAWIERZCHNI	grupa nośności podłoża G-1; nawierzchnia gruntowa ulepszona stan średni;
RÓŻNICE RZĘDNYCH (Zn-Zt)	+0,07 +0,07 +0,28 +0,17 +0,24 +0,26 +0,27 +0,20 +0,20 +0,21
RZĘDNE NIWELETY (Zn)	118,55 118,41 118,05 118,10 118,29 118,38 118,43 118,55 118,56 118,56
SPADKI I ŁUKI PIONOWE	R= 1000; 0,0122 / 15,87; R= 2000; 0,0032 / 39,09
RZĘDNE TERENU (Zt)	118,48 118,34 117,77 117,93 118,05 118,12 118,16 118,35 118,36 118,35
PROSTE I ŁUKI POZIOME	P= 29,41; R= 60,00; L= 7,34; L= 7,34; W1; P= 85,38
Kąty γ (grady)	Z= 0,49; γ = −15,58
Początki i końce krzywych przejściowych oraz łuków (odległość | rzędna)	29,41; 118,03; 36,75; 40,91; 118,05; 44,05; 118,08; 51,43; 118,17; 36,81
ODLEGŁOŚCI (Y)	0,00 4,90 25,00 45,11 60,98 70,00 79,02 18,11 20,00 21,89
PIKIETAŻ	0+000 0+100

Autor programu: mgr inż. Jarosław GIERBA , ul. Wesoła 23/20, 15-307 Białystok, tel. 85 7427233
Dane wczytano z pliku: D:\PROJEKTY\77u\Niwela7u\Niwela7u\Surowe-Cupel.bis