


Przebudowa chodników i miejsc postojowych w Czarni - odcinek z pasem zieleni

Skala 1:25 Rzędna odniesienia dla niwelety = 0 m

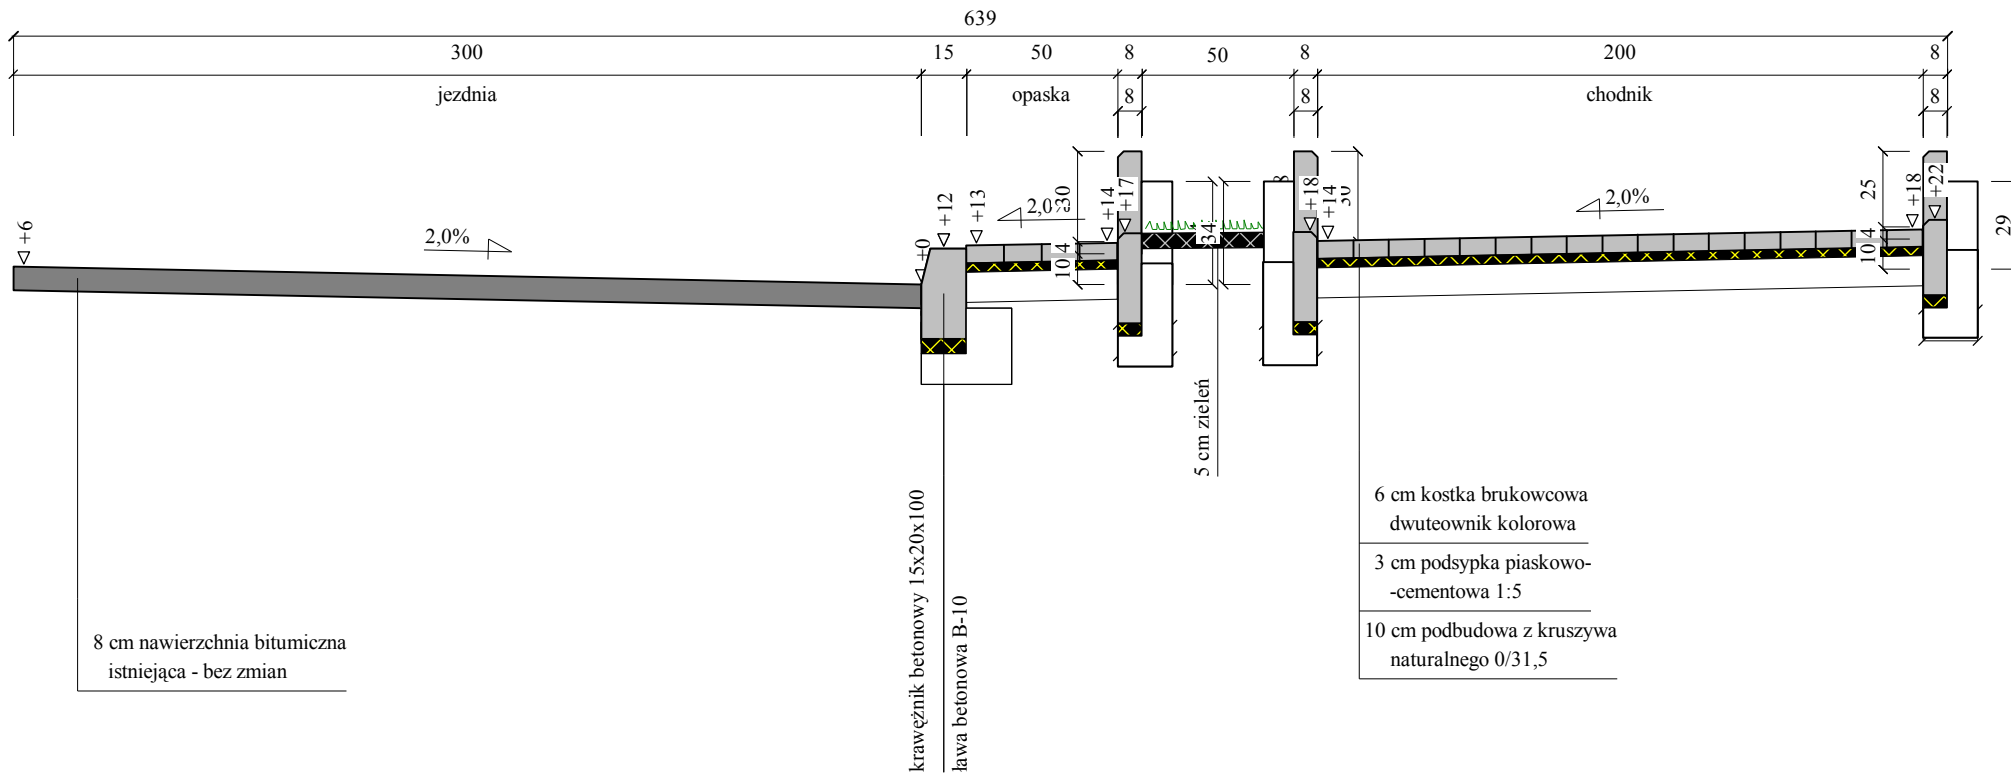

PROJEKT BUDOWLANO - WYKONAWCZY				
Wykonawca	DROG - PROJEKT Wojciech Zając ul. Jabłoniowa 2, 07-410 OSTROŁĘKA			
Inwestor	Gmina Czarna	Umowa Nr 02/2013 z dnia 09.09.2013 r.		
Obiekt	Przebudowa chodników i miejsc postojowych w miejsc. Czarna			
Nazwa rysunku	Przekrój konstrukcyjny			Rysunek nr 2b
Opracował	mgr inż. Piotr Puzio			Załączników 1
Projektował	mgr inż. Wojciech Zając	Uprawnienia 67/94/Os MAZ/BD/6285/01	Skala 1:25	
Sprawdził		Uprawnienia	Data 26.10.2013 r.	